


PRINCIPIÁLNA SCHÉMA V ZMYSLE ŠTANDARDOV VSD a.s.

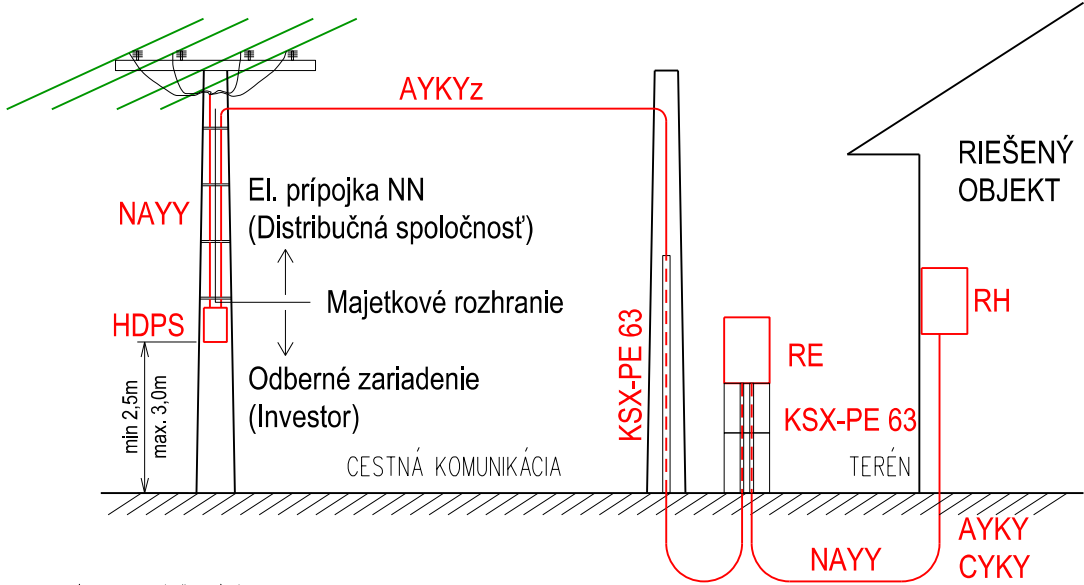

LEGENDA:

- navrhovaná elektroinštalácia
- existujúce distribučné vedenie NN
- PBS - podporný betónový stĺp
- HDPS - hlavná domová prípojková skriňa
- RE - rozvádzač elektromerový
- RMK - hlavný rozvádzač objektu

POZNÁMKY:

- Navrhovaný rozvádzač RE osadíť na hranici pozemku investora spodnou hranou min. 600mm od upraveného terénu na verejne prístupnom mieste
- Medzi HDPS a zemou viesť kábel v ochrannej rúrke KSX-PE 63, ktorú je potrebné uchytiť o PBS páskami Bandimex každých 1,5m

OCHRANA PRED ZÁSAHOM EL. PRÚDOM, STN 33 2000-4-41: 2007

ZÁKLADNÁ OCHRANA

- 411 - SAMOČINNÉ ODPOJENIE NAPÁJANIA
- A.1 ZÁKLADNÁ IZOLÁCIA ŽIVÝCH ČASTÍ
- A.2 KRYTY
- B.3 UMIESTNENIE MIMO DOSAHU

OCHRANA PRI PORUCHE

- 411 - SAMOČINNÉ ODPOJENIE NAPÁJANIA
- 411.3.1 OCHRANNÉ UZEMNENIE
- 411.3.2 SAMOČINNÉ ODPOJENIE PRI PORUCHE

- 412 - DVOJITÁ ALEBO ZOSILNENÁ IZOLÁCIA
- A.1 ZÁKLADNÁ IZOLÁCIA ŽIVÝCH ČASTÍ

- 412 - DVOJITÁ ALEBO ZOSILNENÁ IZOLÁCIA
- N412.1.1 PRIDÁVNÁ IZOLÁCIA

ROZVODNÝ SYSTÉM:

3/PEN AC 400/230V, 50Hz, TN-C



IDOM - International Department

Odborná pomoc pre prípravu projektov  
Kohézneho fondu vo vodnom sektore  
EUROPEAID/119497/D/SV/SK



VYPRACOVAL: Ing. L. Orosi	ZODPOVEDNÝ PROJEKTANT: Ing. A. Illés	HLAVNÝ INŽINIER PROJEKTU: Ing. L. Hnidiak
KRAJ: Prešovský	OKRES: Snina	
INVESTOR: Východoslovenská vodárenská spoločnosť a.s., Košice		
STUPEŇ: Projektová dokumentácia pre stavebné povolenie a realizáciu stavby		
STAVBA: STAKČÍN – INTENZIFIKÁCIA ÚPRAVNE VODY	ČÍSLO ZÁKAZKY: 0810605	PARÉ:
AKCIA: Starina – úpravňa vody a zdvojenie prírodného potrubia	DÁTUM: 01. 2015	
OBJEKT: SO 0202 – Stavebné úpravy objektov II. stupňa úpravy STAVEBNÉ ÚPRAVY KALOVÝCH POLÍ – NN PRÍPOJKA	MIERKA: 1:500	ČÍSLO PRÍLOHY: E.2.9.3–4
PRÍLOHA: EL. ODBERNÉ ZARIADENIE – SITUÁCIA		

**Enviroline**  
s.r.o. KOŠICE

E-mail: enviroline@enviroline.sk  
Mobil: 0911 447 791  
Tel: 055 / 622 57 05  
Fax: 055 / 625 41 52

603 31 713 443