

LEGENDA PREVÁDZKOVÝCH SÚBOROV:

PS 0201 – Intenzifikácia homogenizácie suspenzie

PS 0202 – Intenzifikácia dávkovania chemikálií

PS 0203 – Intenzifikácia prípravy suspenzie

PS 0204 – Intenzifikácia I. stupňa úpravy

PS 0205 – Intenzifikácia II. stupňa úpravy

PS 0208 – Intenzifikácia potrubných rozvodov

POZNÁMKA

- UVEDENÉ SÚ SVETLOSTI POTRUBÍ "DN" (NIE VONKAJŠÍ ROZMER POTRUBIA!)
- PROJEKT NERIEŠI VÝKRESOVÚ DOKUMENTÁCIU DOPLNKOVÝCH (OCELOVÝCH) KONŠTRUKCIÍ, TIETO SA MUSIA VYROBIŤ PODLA DODÁVATELSKEJ (VÝROBNEJ) DOKUMENTÁCIE


UPOZORNENIE

K DODÁVANÉMU KONKRÉTNEMU TECHNOLOGICKÉMU ZARIADENIU JE POTREBNÉ PRISPŮSOBIŤ STAVEBNÚ ČASŤ

LEGENDA

NR ... OCEL TR. 17 (NEREZ)


PP ... PLAST (PP alebo PVC)

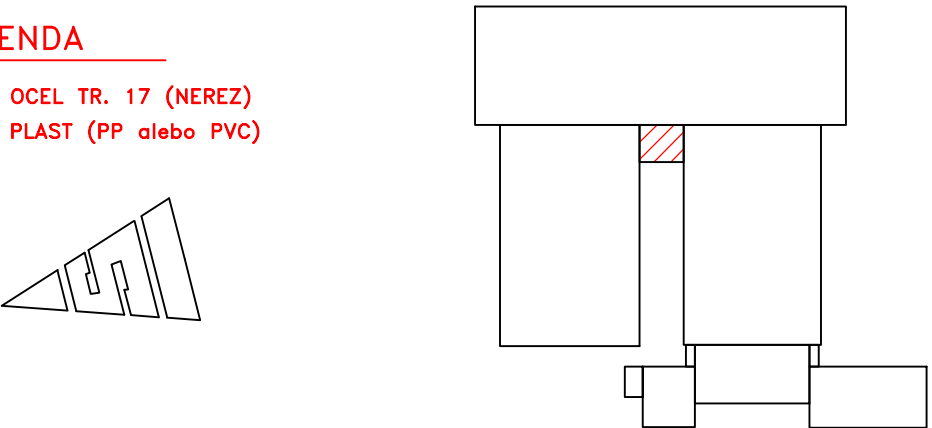

IDOM - International Department

Odborná pomoc pre prípravu projektov  
Kohézneho fondu vo vodnom sektore

EUROPEAID/119497/D/SV/SK

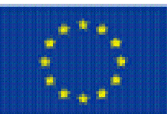

VYPRACOVAL: Ing. P. Pelikán	ZODPOVEDNÝ PROJEKTANT: Ing. L. Hnidiak	HLAVNÝ INŽINIER PROJEKTU: Ing. L. Hnidiak	<b>EnviroLine</b> s.r.o. KOŠICE E-mail: enviroline@enviroline.sk Mobil: 0911 447 791 Tel: 055 622 57 05 Fax: 055 625 41 52
KRAJ: Prešovský	OKRES: Snina		
INVESTOR: Východoslovenská vodárenská spoločnosť a.s., Košice	STUPEŇ: Projektová dokumentácia pre stavebné povolenie a realizáciu stavby		ČÍSLO ZAKAZKY: 0810605
STAVBA: STAKČÍN – INTENZIFIKÁCIA ÚPRAVNE VODY	AKCIA: Starina – úpravňa vody a zdvojenie prírodného potrubia		PARÉ:
OBJEKT: Intenzifikácia strojnotechnologickej časti PS 0201, PS 0203, PS 0208	DÁTUM: 03. 2016		
PRÍLOHA: Rozdelovací objekt – 1.NP	MIERKA: 1:50	ČÍSLO PRÍLOHY: G.1–24	