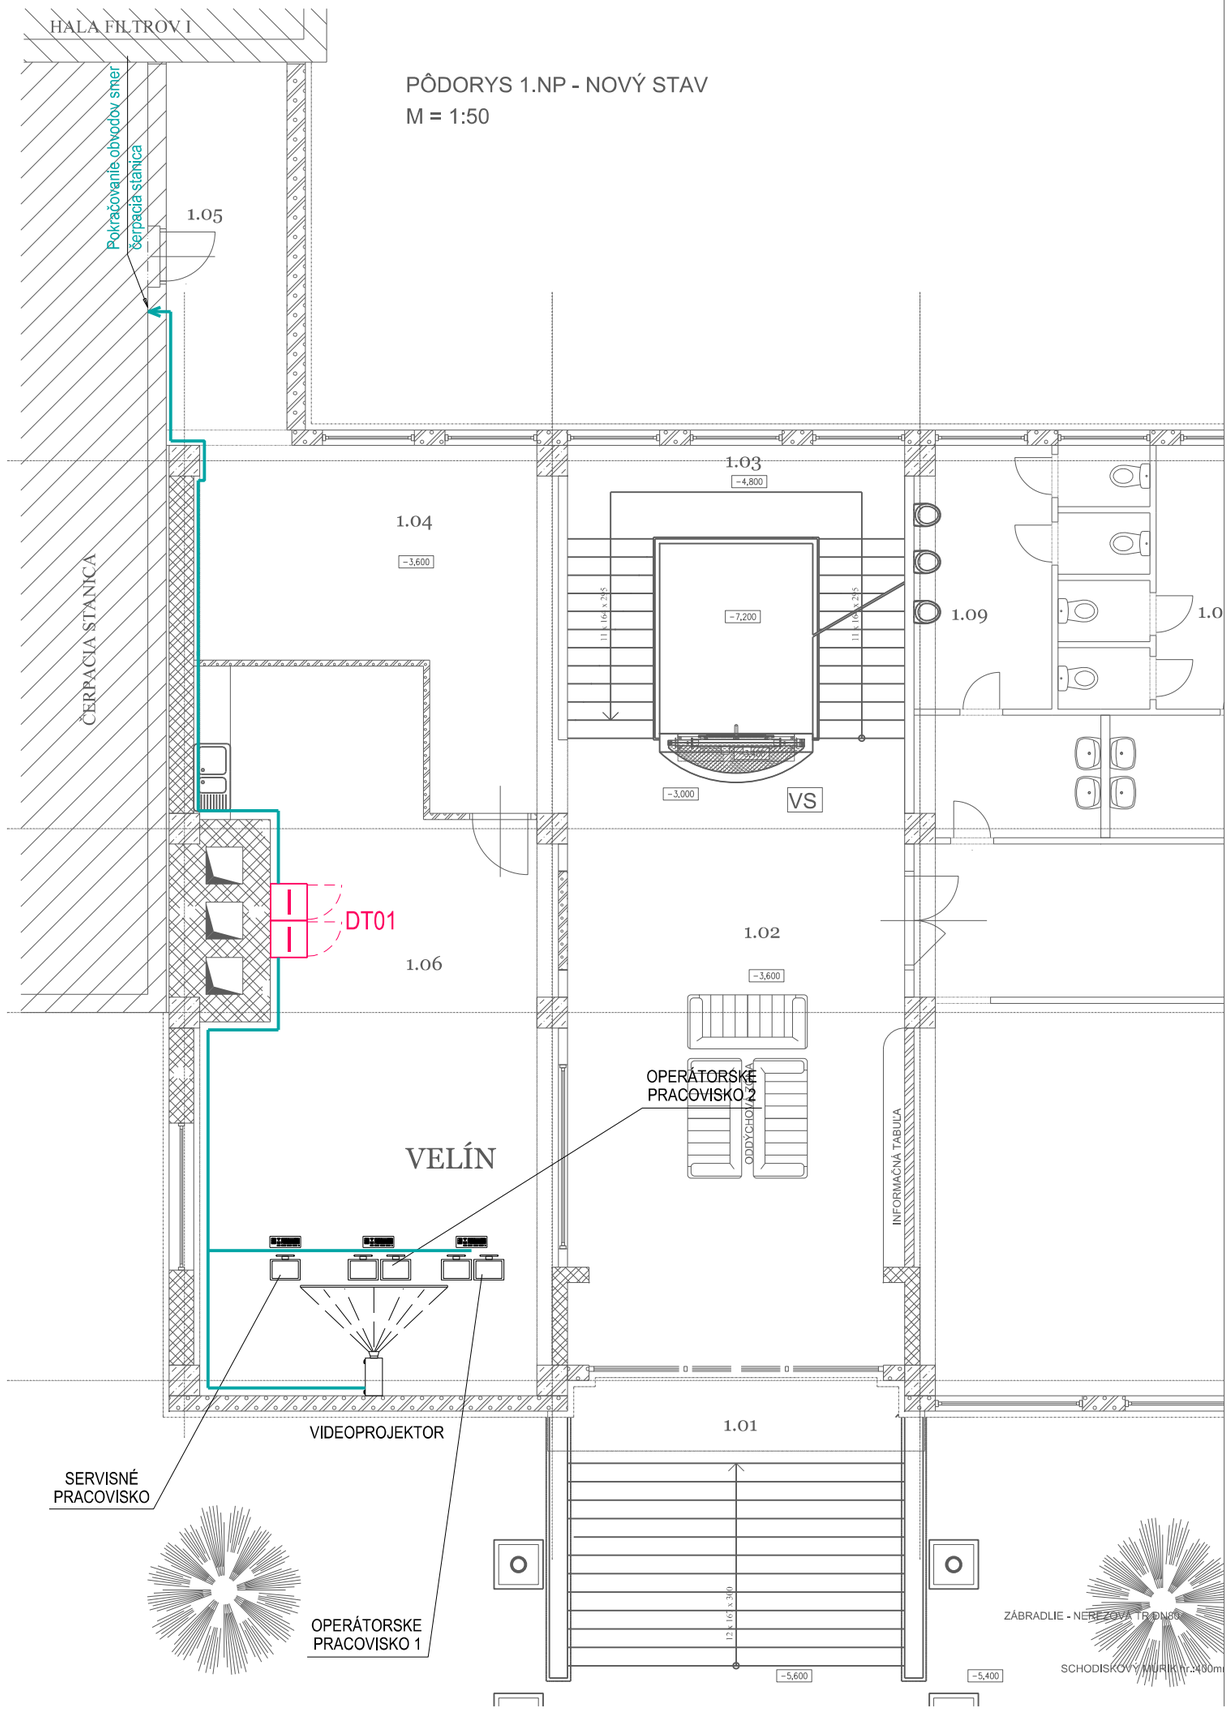

LEGENDA ELEKTRICKÝCH ZNAČIEK:

RA10 - Rozvádzač stavebnej elektroinštalácie, rieši samostatná časť PD
DT01 - Nový dátový rozvádzač ASRTP

POZNÁMKA

Rozloženie jednotlivých komponentov je len schématické a pri realizácií je potrebné ho prispôsobiť konkrétnemu vybranému technickému zariadeniu.

ROZVODNÝ SYSTÉM:

1 / N / PE AC 230V 50Hz, TN-S
2 DC 24V, SELV

IDOM - International Department

Odborná pomoc pre prípravu projektov Kohézneho fondu vo vodnom sektore
EUROPEAID/119497/D/SV/SK

VYPRACOVAL: Ing. A. Illéš	ZODPOVEDNÝ PROJEKTANT: Ing. A. Illéš	HLAVNÝ INŽINIER PROJEKTU: Ing. L. Hnidiak
KRAJ: Prešovský	OKRES: Snina	
INVESTOR: Východoslovenská vodárenská spoločnosť a.s., Košice		
STUPEŇ: Projektová dokumentácia pre stavebné povolenie a realizáciu stavby		

Enviroline s.r.o. KOŠICE IČO: 31 713 845
E-mail: enviroline@enviroline.sk
Mobil: 0911 447 791
Tel: 055 / 622 57 05
Fax: 055 / 625 41 52

STAVBA: STAKČÍN – INTENZIFIKÁCIA ÚPRAVNE VODY	ČÍSLO ZÁKAZKY: 0810605	PARÉ:
AKCIA: Starina – úpravňa vody a zdvojenie prívodného potrubia	DÁTUM: 01. 2015	
OBJEKT: PS 0207 – Systém kontroly a riadenia úpravne vody	MIERKA: 1:100	ČÍSLO PRÍLOHY: G.3–30
PRÍLOHA: ADMINISTRATÍVNA BUDOVA – VELÍN		