DETAIL OKAPOVÉHO CHODNÍKA M = 1:50

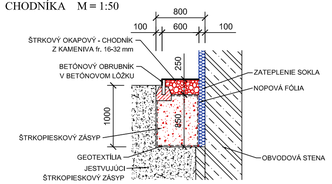

REZ F-F´ - NOVÝ STAV
M = 1:100

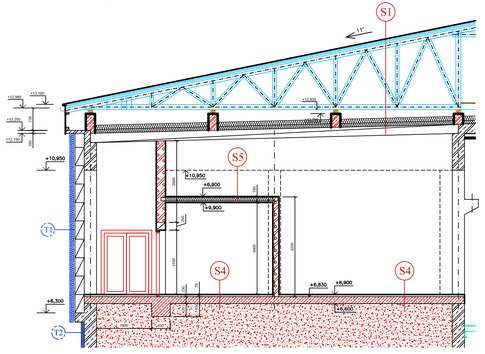

REZ A-A´ - NOVÝ STAV
M = 1:100

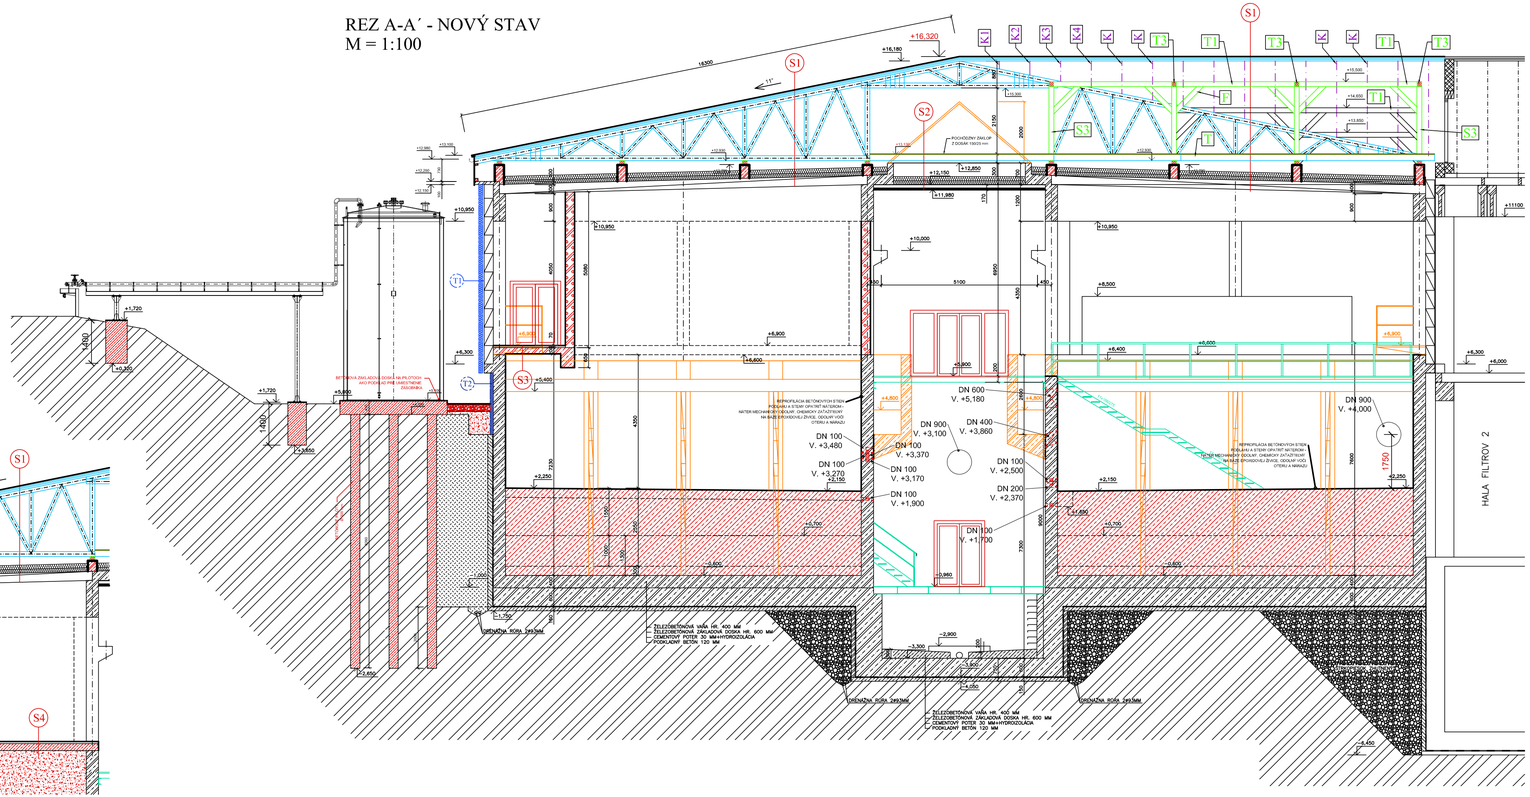

LEGENDA MATERIÁLOV

- STENOVÉ A STROPNÉ PREFABRIKOVANÉ PANELY
- VNÚTORNÉ DELIACE PRIEČKY Z TEHÁL hr.: 150 a 115 mm NA VÁPENNOCEMENTOVÚ MALTU
- OCEĽOBETÓNOVÉ MONOLITICKÉ KONŠTRUKCIE
- KONŠTRUKCIE Z PROSTÉHO BETÓNU
- KONŠTRUKCIE ZO ŠKVAROBETÓNU
- HUTNENÝ ŠTRKOVÝ ZÁSYP
- SKLADBA SPEVNENEJ PLOCHY PO OBVODE OBJEKTU
- RASTLÝ TERÉN
- VYBÚRANÉ KONŠTRUKCIE
- NOVÉ MURIVO Z PRESNÝCH TVÁRNIC hr. 300 mm
- NOVÉ BETÓNOVÉ KONŠTRUKCIE
- NOVÉ ŽELEZOBETÓNOVÉ KONŠTRUKCIE
- NOVÉ KONŠTRUKCIE Z KOMPOZITNÝCH MATERIÁLOV

T1 REKONŠTRUKCIA FASÁDY:
NA OBVODOVÉ STENY NAMONTOVAŤ NOVÝ PREDSADENÝ OBVODOVÝ PLÁŠŤ - SENDVIČOVÝ OCEĽOVÝ PANEL S TEPELNOIZOLAČNÝM JADROM Z MINERÁLNEJ VLNY hr. 120mm

ZATEPLENIE (SOKEL) T2
KONTAKTNÝ ZATEPĽOVACÍ SYSTÉM - FASÁDNA IZOLAČNÁ DOSKA Z TVRDENÉHO EXTRUDOVANÉHO POLYSTYRÉNU URČENÉHO PRE ZÁKLADOVÉ A SOKLOVÉ MURIVO (napr. XPS-R); NA ROVNÝCH NEPRIEHĽADNÝCH STENÁCH hr.: 100 mm

T2 SKLADBA KONTAKNÉHO ZATEPLENIA:
- BETÓNOVÉ MURIVO
- LEPIACA MALTA
- TEPELNÁ IZOLÁCIA Z TVRDENÉHO EXTRUDOVANÉHO POLYSTYRÉNU hr.: 100 mm
NADZEMNÉ ČASTI POLYSTYRÉNU OPATRIŤ SKLOVÁKNITOU SIEŤKOU S LEPIDLOM, POVRCHOVÁ ÚPRAVA MARMOLIT

S1 NOVÉ ZASTREŠENIE:
- STREŠNÁ KRYTINA - OCEĽOVÝ POZINKOVANÝ
- POISTNÁ PODSTREŠNÁ FÓLIA
POPLASTOVANÝ PLECH
- LATOVANIE 50/35 mm
- KONTRALATA 50/50 mm
- DREVENÝ VÁZNIK
- TEPELNÁ IZOLÁCIA Z MINERÁLNYCH VLÁKIEN
VOĽNE ULOŽENÁ 120 × 140 mm
- STREŠNÝ PANEL ŽELEZOBETÓNOVÝ PREFABRIKOVANÝ 300 mm

S2 ZASTROPENIE SVETLÍKOVÉHO OTVORU:
- TEPELNÁ IZOLÁCIA Z MINERÁLNYCH VLÁKIEN
VOĽNE ULOŽENÁ 120 × 140 mm
- PARONEPRIEPUSTNÁ FÓLIA
- SADROKARTÓNOVÝ PODHĽAD ZIMPREGNOVANÝCH VODEODOLNÝCH A PROTIPOŽIARNYCH DOSÁK 2x15 mm

S3
- KERAMICKÁ DLAŽBA
- BETÓNOVÝ POTER 50 mm
- ŽELEZOBETÓNOVÁ MONOLITICKÁ STROPNÁ DOSKA 200 mm

S4
- KERAMICKÁ DLAŽBA
- BETÓNOVÝ POTER 50 mm
- ŽELEZOBETÓNOVÁ MONOLITICKÁ STROPNÁ DOSKA 200 mm
- ZHUTNENÝ ŠTRKOVÝ ZÁSYP

S5
- ZÁKLOP Z DOSÁK OSB
- PAROPRIEPUSTNÁ FÓLIA
- TEPELNÁ IZOLÁCIA Z MINERÁLNYCH VLÁKIEN MEDZI TRÁMAMI 120 mm
- STROPNÉ TRÁMY Z OCEĽOVÝCH TYČÍ PRIEREZU "I120"
- PAROTESNÁ FÓLIA
- SADROKARTÓNOVÝ PODHĽAD

OCEĽOVÉ NOSNÍKY "I120" DĹŽKY 3800 mm - 7 ks
CELKOVÁ DĹŽKA 26,6 m, HMOTNOSŤ 296 kg

Ing. Pavol FOTTA autorizovaný stavebný inžinier 3258 * A * 1 Posudzované stavby

idom
IDOM - International Department

Odborná pomoc pre prípravu projektov Kohézneho fondu vo vodnom sektore
EUROPEAID/119497/D/SV/SK

VYPRACOVAL: Ing. J. Cebuľak	ZODPOVEDNÝ PROJEKTANT: Ing. P. Fotta	HLAVNÝ INŽINIER PROJEKTU: Ing. L. Hnidiak
KRAJ: Prešovský	OKRES: Snina	
INVESTOR: Východoslovenská vodárenská spoločnosť a.s., Košice		
STUPEŇ: Projektová dokumentácia pre stavebné povolenie a realizáciu stavby		
STAVBA: STAKČÍN – INTENZIFIKÁCIA ÚPRAVNE VODY		ČÍSLO ZÁKAZKY: 0810605 / PARÉ:
AKCIA: Starina – úpravňa vody a zdvojenie prívodného potrubia		DÁTUM: 01.2015
OBJEKT: SO 0201 – Stavebné úpravy objektov I. stupňa úpravy STAVEBNÁ ČASŤ		MIERKA: 1:100 / ČÍSLO PRÍLOHY: E.1.1–21
PRÍLOHA: Rez A–A' a F–F' – nový stav		

Enviroline s.r.o. KOŠICE
E-mail: enviroline@enviroline.sk
Mobil: 0911 447 791
Tel: 055 / 622 57 05
Fax: 055 / 625 41 52