



VÝKRES TVARU STROPNEJ DOSKY  
M = 1:50

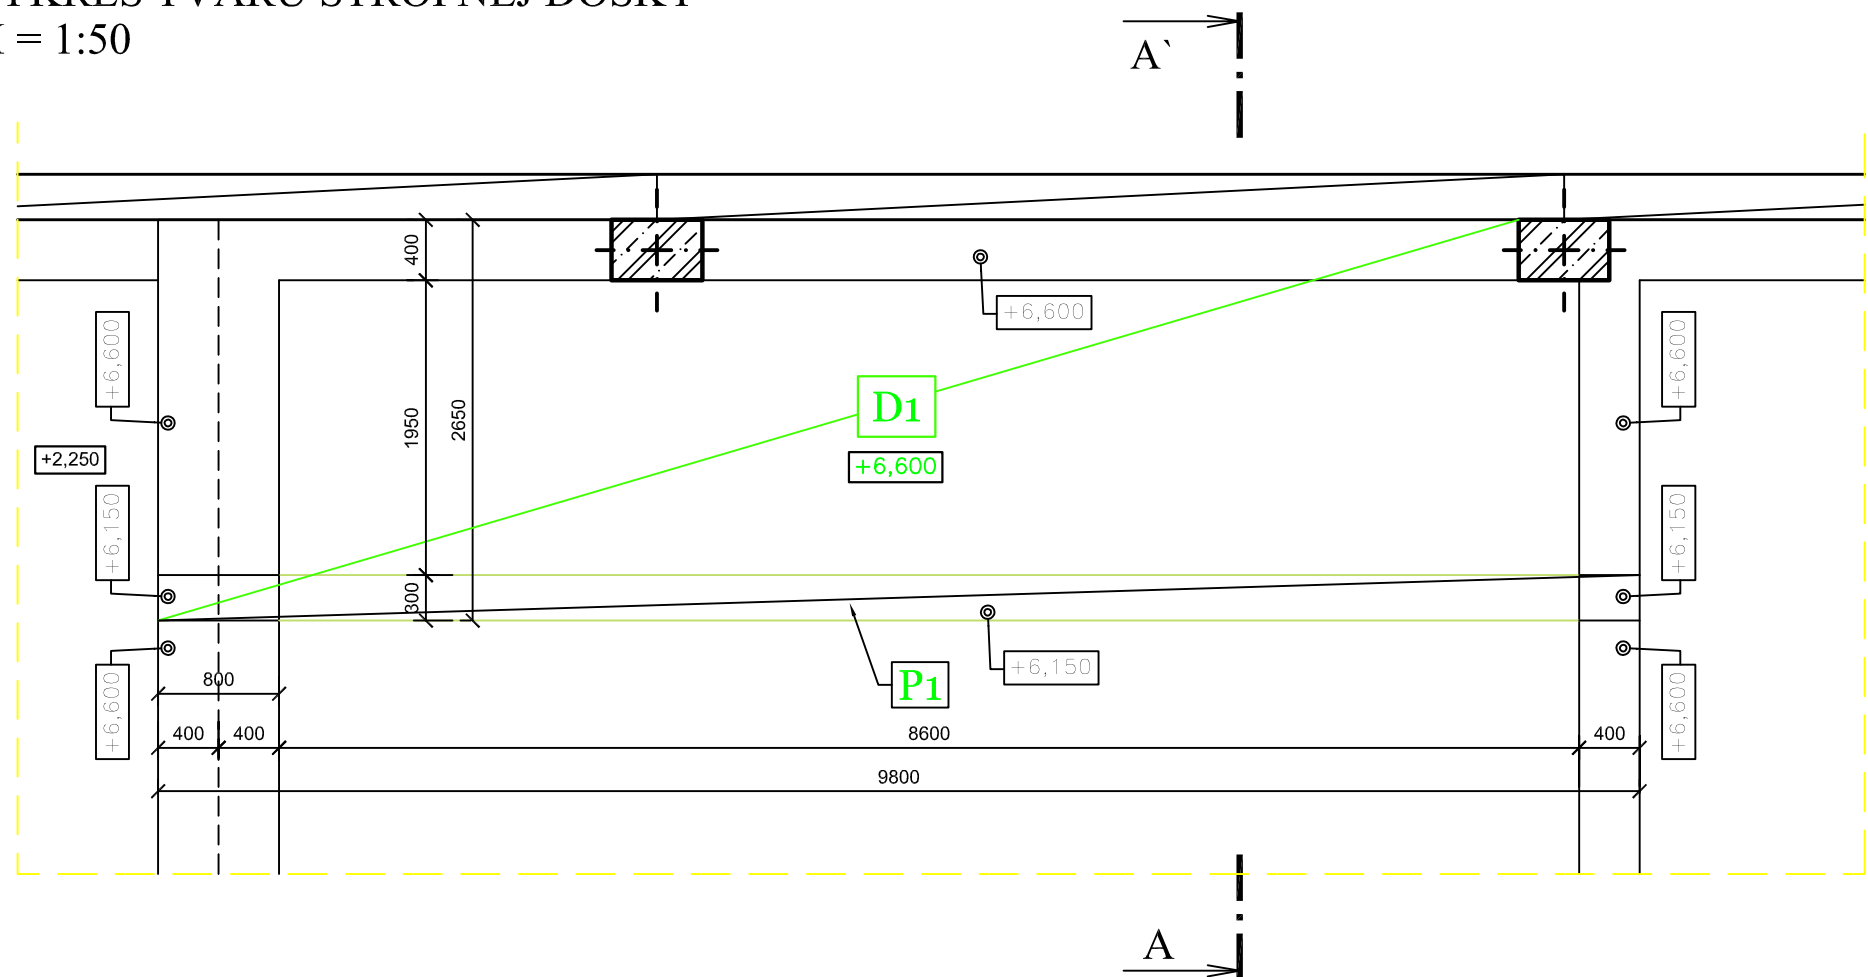

REZ A-A'  
M = 1:50

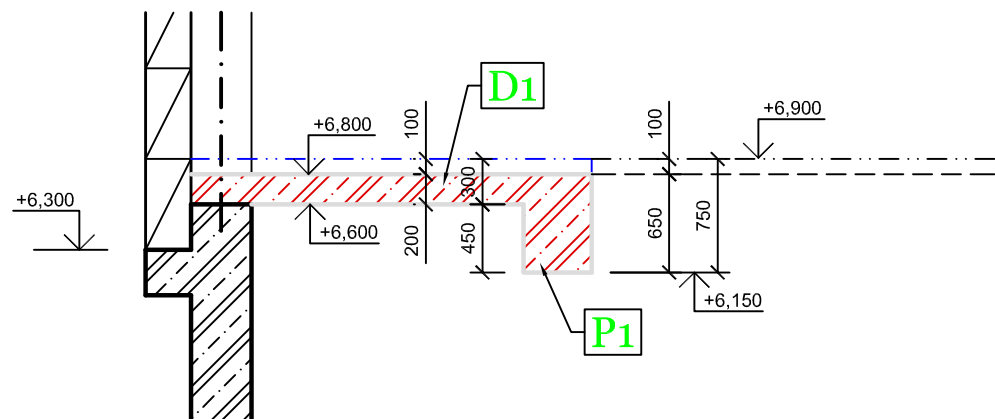

**D1** MONOLITICKÁ OCELOBETÓNOVÁ  
STROPNÁ DOSKA hr. = 200 mm  
BETÓN: C 25/30  
OCEĽ: 10 550 (R)


**P1** MONOLITICKÝ PRIEVLAK v=450 mm  
BETÓN: C25/30  
OCEĽ: 10 550 (R)



IDOM - International Department

Odborná pomoc pre prípravu projektov  
Kohézneho fondu vo vodnom sektore

EUROPEAID/119497/D/SV/SK

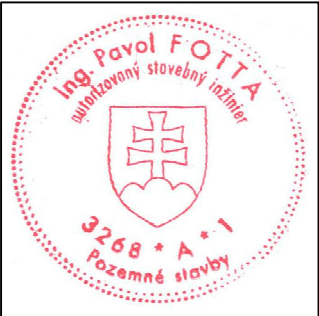

VYPRACOVAL:		ZODPOVEDNÝ PROJEKTANT:	HLAVNÝ INŽINIER PROJEKTU:
Ing. J. Cebulak		Ing. P. Fotta	Ing. L. Hnidiak
KRAJ:	Prešovský	OKRES:	Snina
INVESTOR: Východoslovenská vodárenská spoločnosť a.s., Košice			
STUPEŇ: Projektová dokumentácia pre stavebné povolenie a realizáciu stavby			
STAVBA:			
STAKČÍN – INTENZIFIKÁCIA ÚPRAVNE VODY			
AKCIA:			
Starina – úpravňa vody a zdvojenie prírodného potrubia			
OBJEKT: SO 0201 – Stavebné úpravy objektov I. stupňa úpravy STATIKA			
PRILOHA:			
Výkres tvaru stropnej dosky "D1"			

<b>Enviroline</b>	
s.r.o. KOŠICE	
E-mail: enviroline@enviroline.sk	
Mobil: 0911 447 791	
Tel: 055 / 622 57 05	
Fax: 055 / 625 41 52	
ČÍSLO ZÁKAZKY:	PARÉ:
0810605	
DÁTUM:	
01.2015	
MIERKA:	ČÍSLO PRÍLOHY:
1:50	E.1.2-04