



REZ B-B’  
M = 1:50

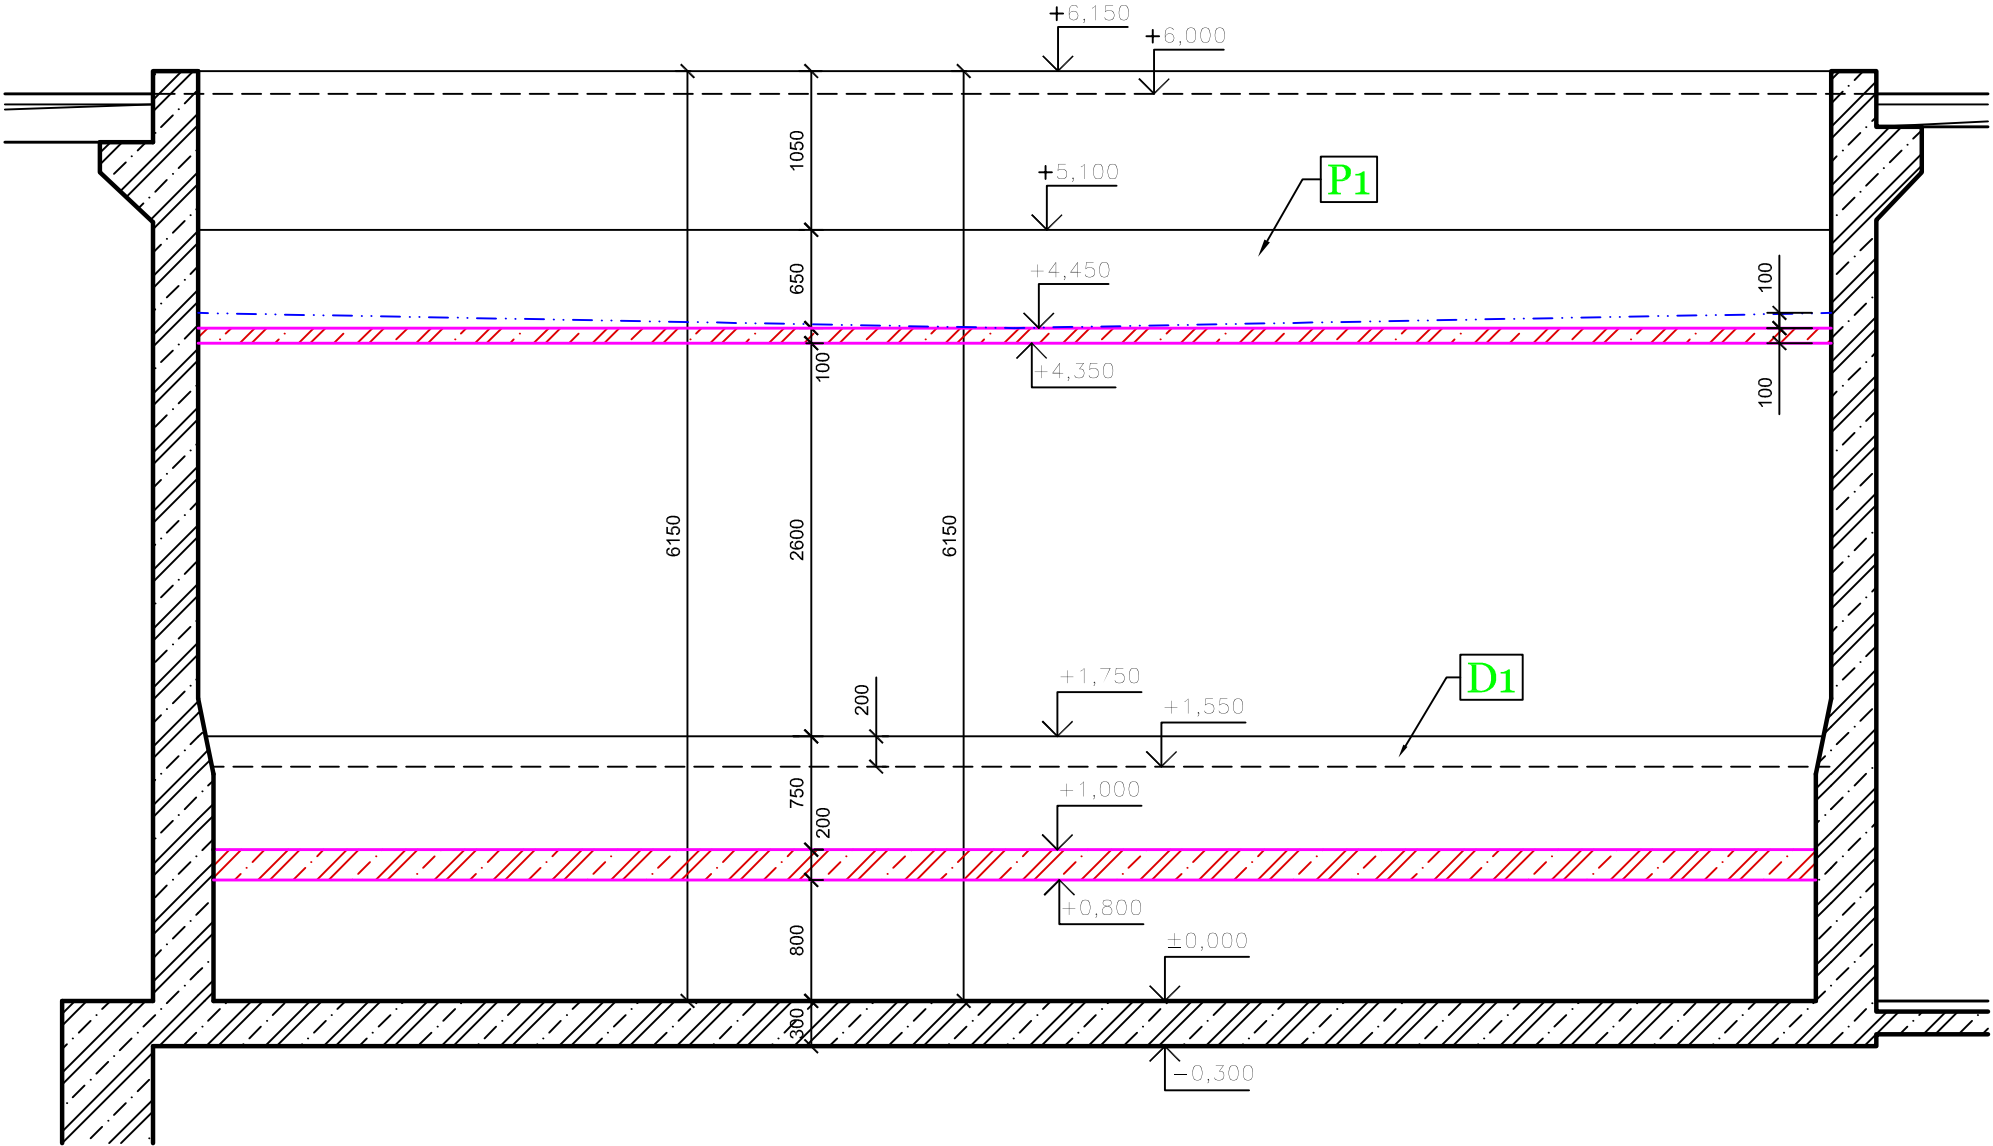

REZ C-C’  
M = 1:50

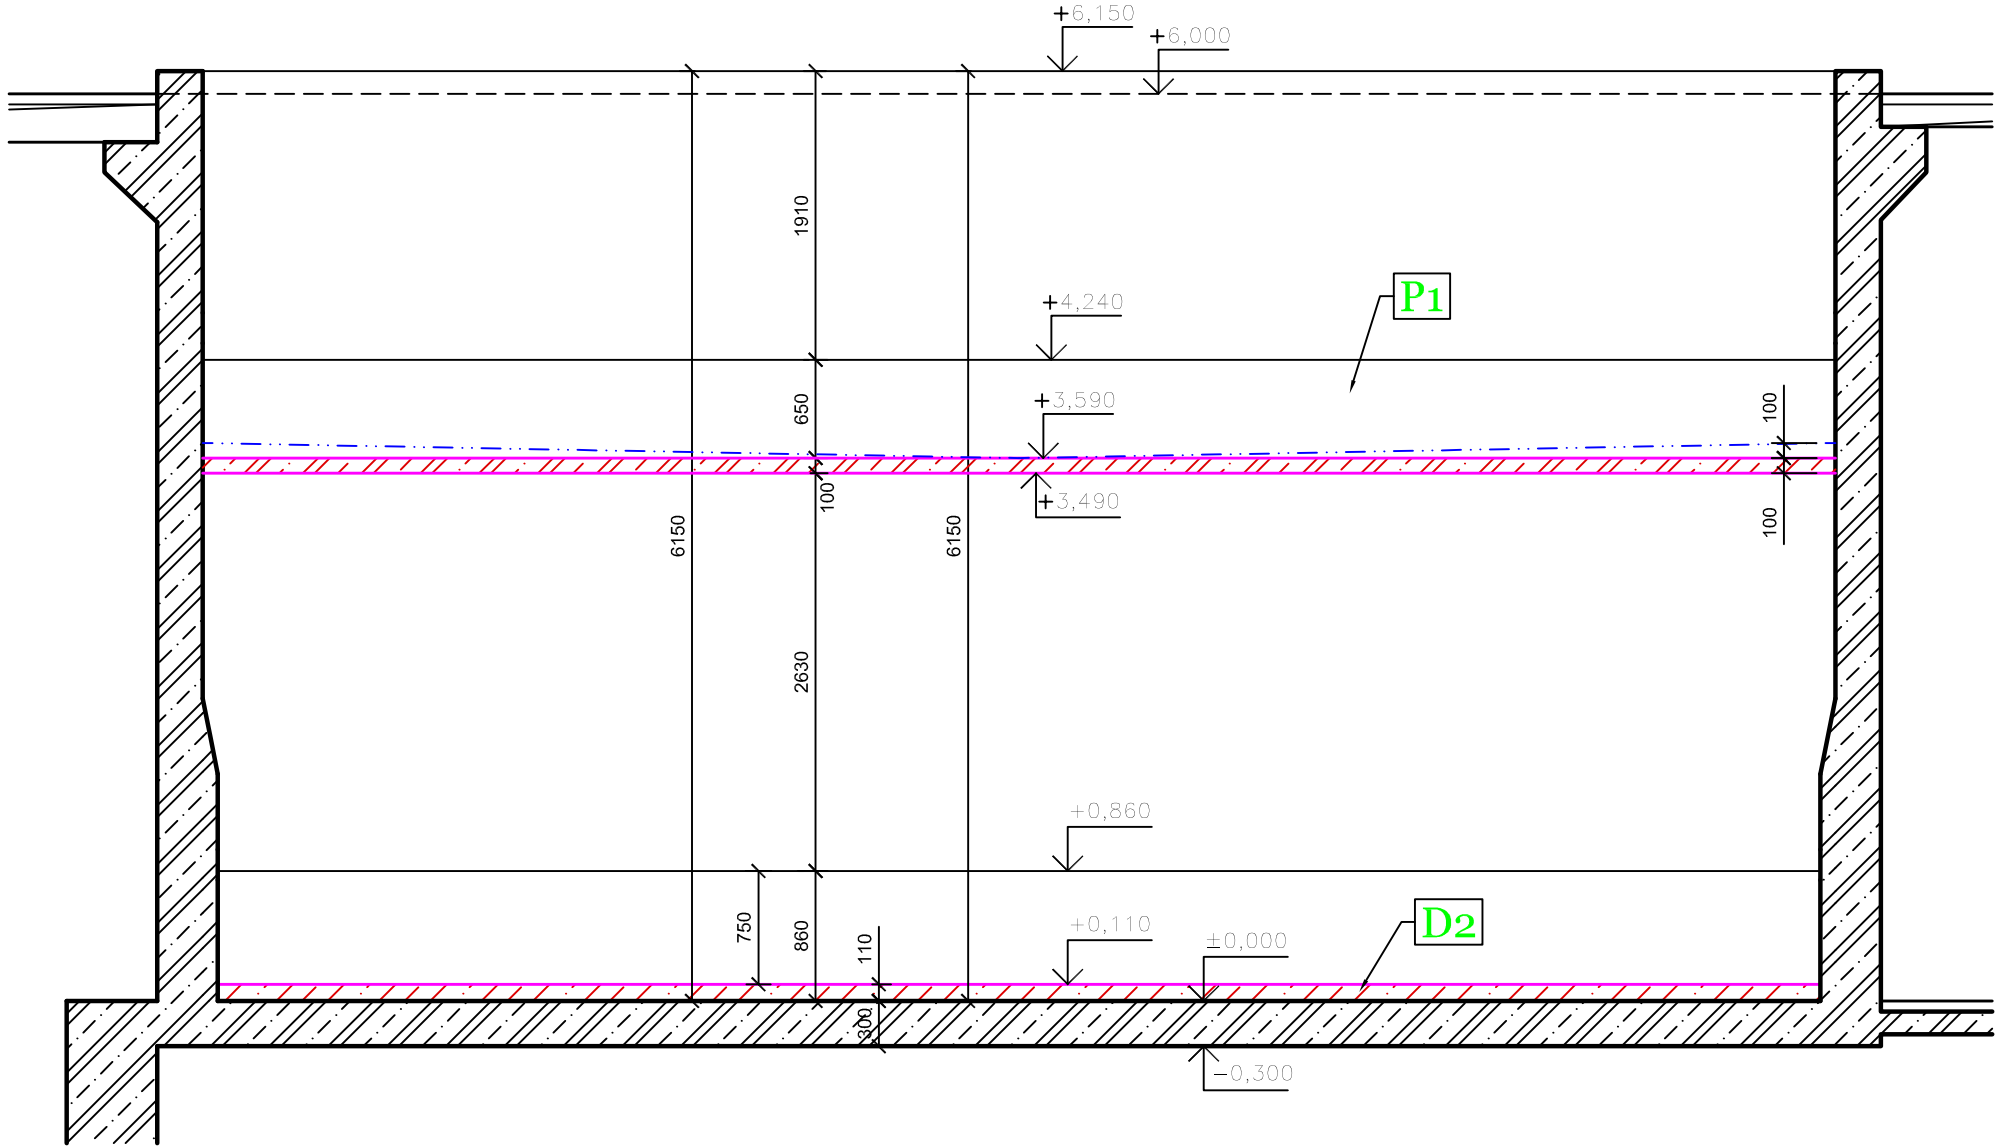

IDOM - International Department

Odborná pomoc pre prípravu projektov  
Kohézneho fondu vo vodnom sektore

EUROPEAID/119497/D/SV/SK



VYPRACOVAL:		ZODPOVEDNÝ PROJEKTANT:	HLAVNÝ INŽINIER PROJEKTU:
Ing. J. Cebulak		Ing. P. Fotta	Ing. L. Hnidiak
KRAJ:	Prešovský	OKRES: Snina	
INVESTOR: Východoslovenská vodárenská spoločnosť a.s., Košice			
STUPEŇ: Projektová dokumentácia pre stavebné povolenie a realizáciu stavby			
STAVBA:			
STAKČÍN – INTENZIFIKÁCIA ÚPRAVNE VODY			
AKCIA: Starina – úpravňa vody a zdvojenie prírodného potrubia			
OBJEKT:		MIERKA:	
SO 0202 – Stavebné úpravy objektov II. stupňa úpravy HALA FILTROV č.1 – STATIKA		ČÍSLO PRÍLOHY:	
PRÍLOHA:		1:50	
Rez B–B' a C–C'		E.2.1.2–06	

EnviroLine		0031 713 840
s.r.o. KOŠICE		
E-mail: <a href="mailto:enviroline@enviroline.sk">enviroline@enviroline.sk</a>		
Mobil: 0911 447 791		
Tel: 055 / 622 57 05		
Fax: 055 / 625 41 52		

