



REZ B-B'

M = 1:50

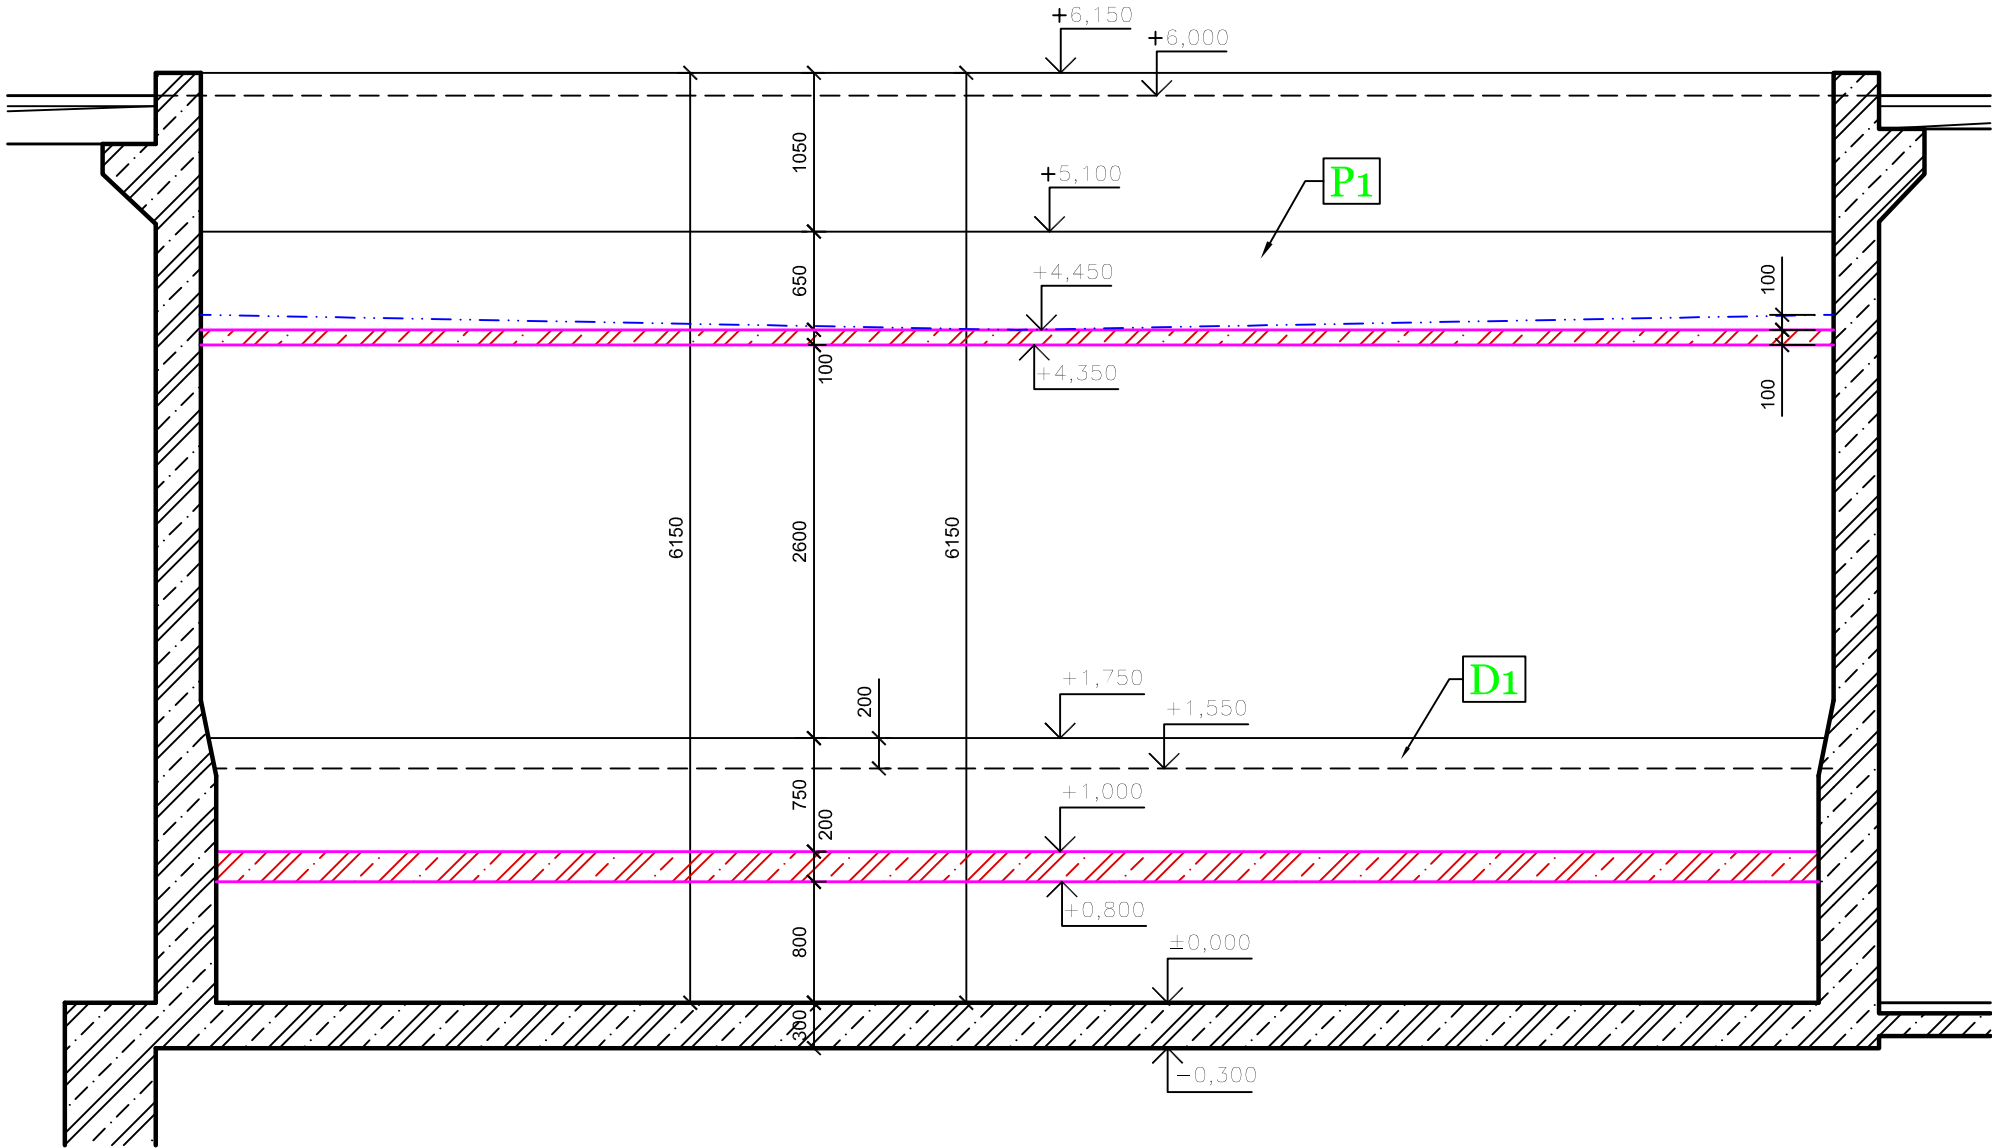

REZ C-C'

M = 1:50

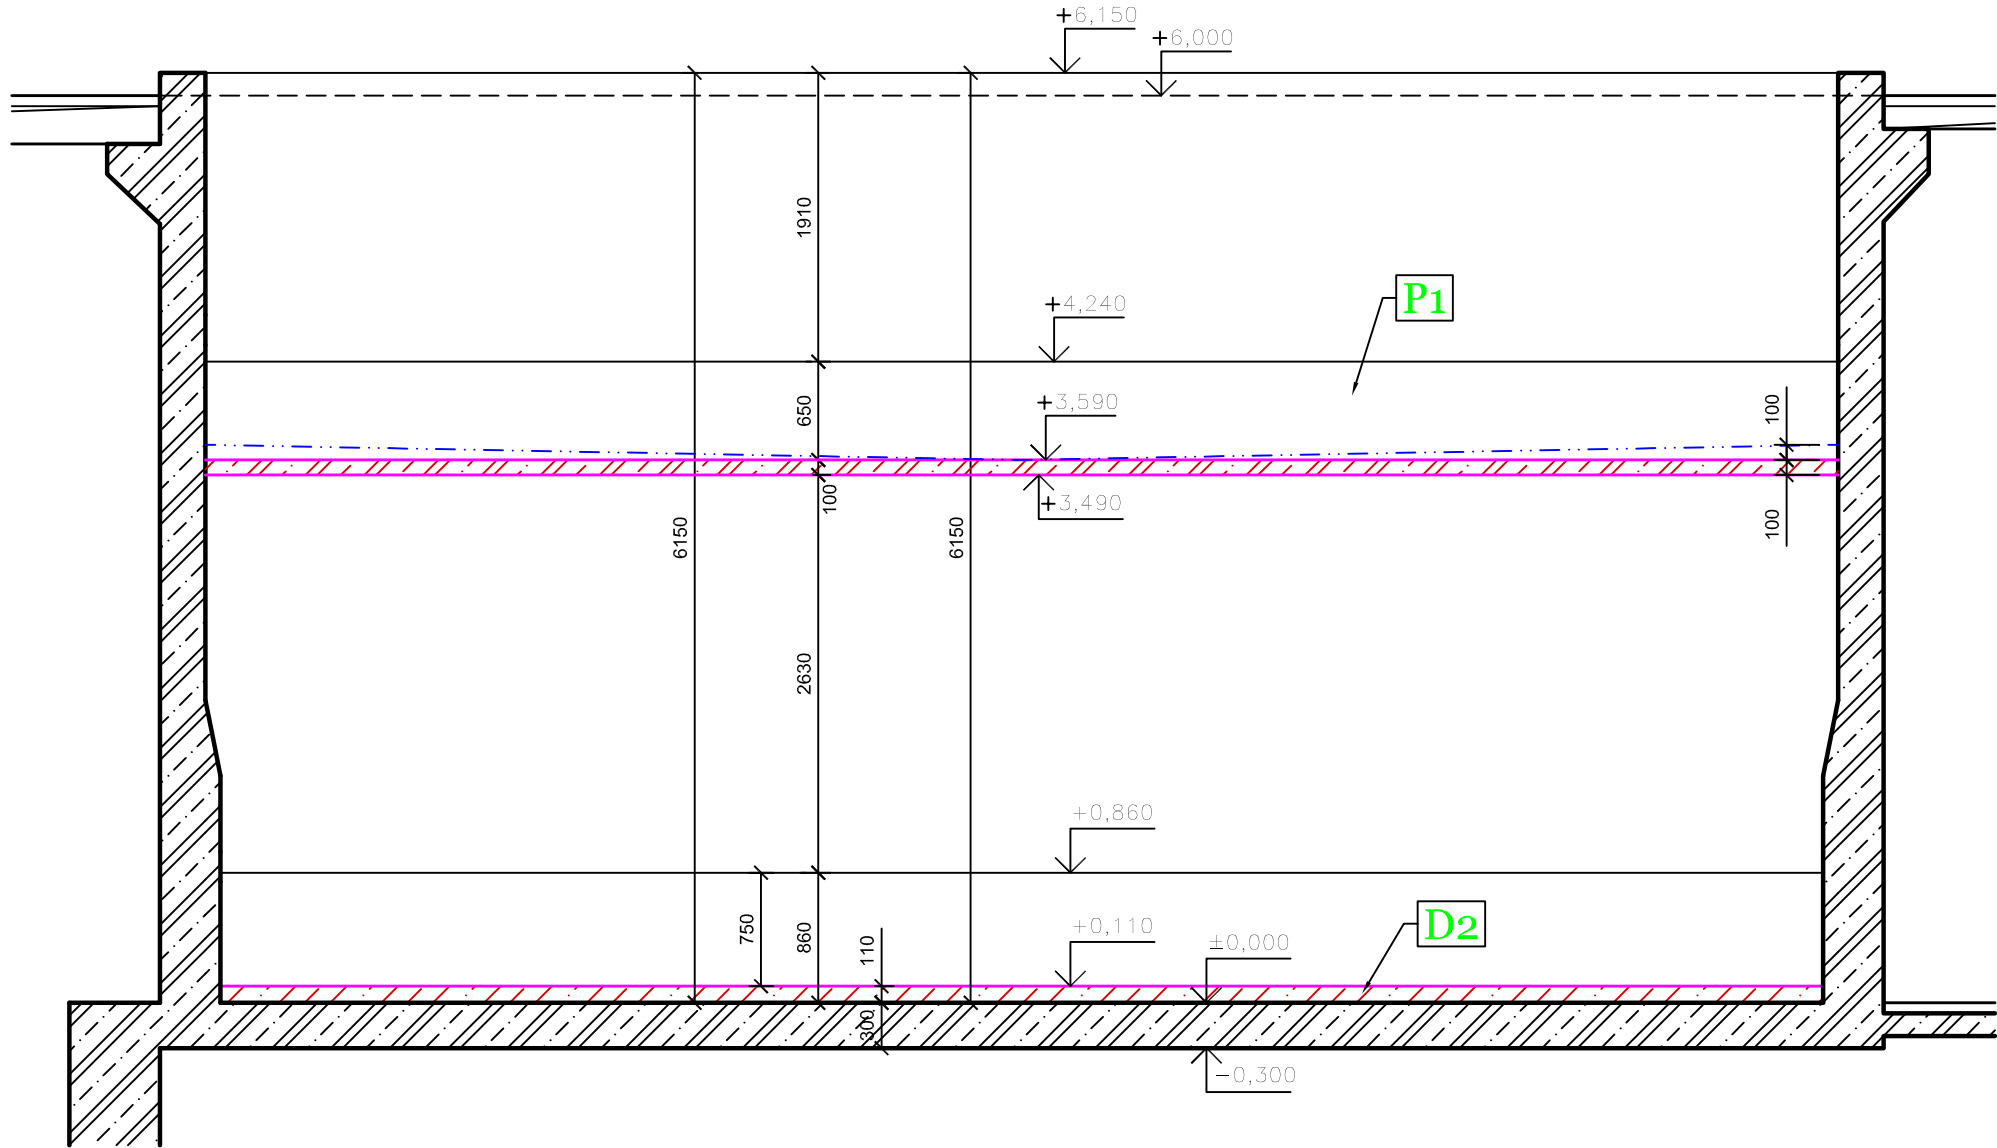

IDOM - International Department

Odborná pomoc pre prípravu projektov  
Kohézneho fondu vo vodnom sektore

EUROPEAID/119497/D/SV/SK



VYPRACOVAL: Ing. J. Cebulak	ZODPOVEDNÝ PROJEKTANT: Ing. P. Fotta	HLAVNÝ INŽINIER PROJEKTU: Ing. L. Hnidiak	<b>Enviroline</b> s.r.o. KOŠICE E-mail: enviroline@enviroline.sk Mobil: 0911 447 791 Tel: 055 / 622 57 05 Fax: 055 / 625 41 52
KRAJ: Prešovský	OKRES: Snina		
INVESTOR: Východoslovenská vodárenská spoločnosť a.s., Košice			ČÍSLO ZÁKAZKY: <b>0810605</b> PARÉ:
STUPEŇ: Projektová dokumentácia pre stavebné povolenie a realizáciu stavby			
STAVBA: <b>STAKČÍN – INTENZIFIKÁCIA ÚPRAVNE VODY</b>			DÁTUM: <b>01. 2015</b>
AKCIA: Starina – úpravňa vody a zdvojenie prírodného potrubia			
OBJEKT: SO 0202 – Stavebné úpravy objektov II. stupňa úpravy HALA FILTROV č.2 – STATIKA			MIERKA: <b>1:50</b> ČÍSLO PRÍLOHY: <b>E.2.2.2–06</b>
PRÍLOHA: <b>Rez B–B' a C–C'</b>			