




PREPADOVÝ VÝPUSTNÝ OBJEKT - PÔDORÝS
M = 1:50

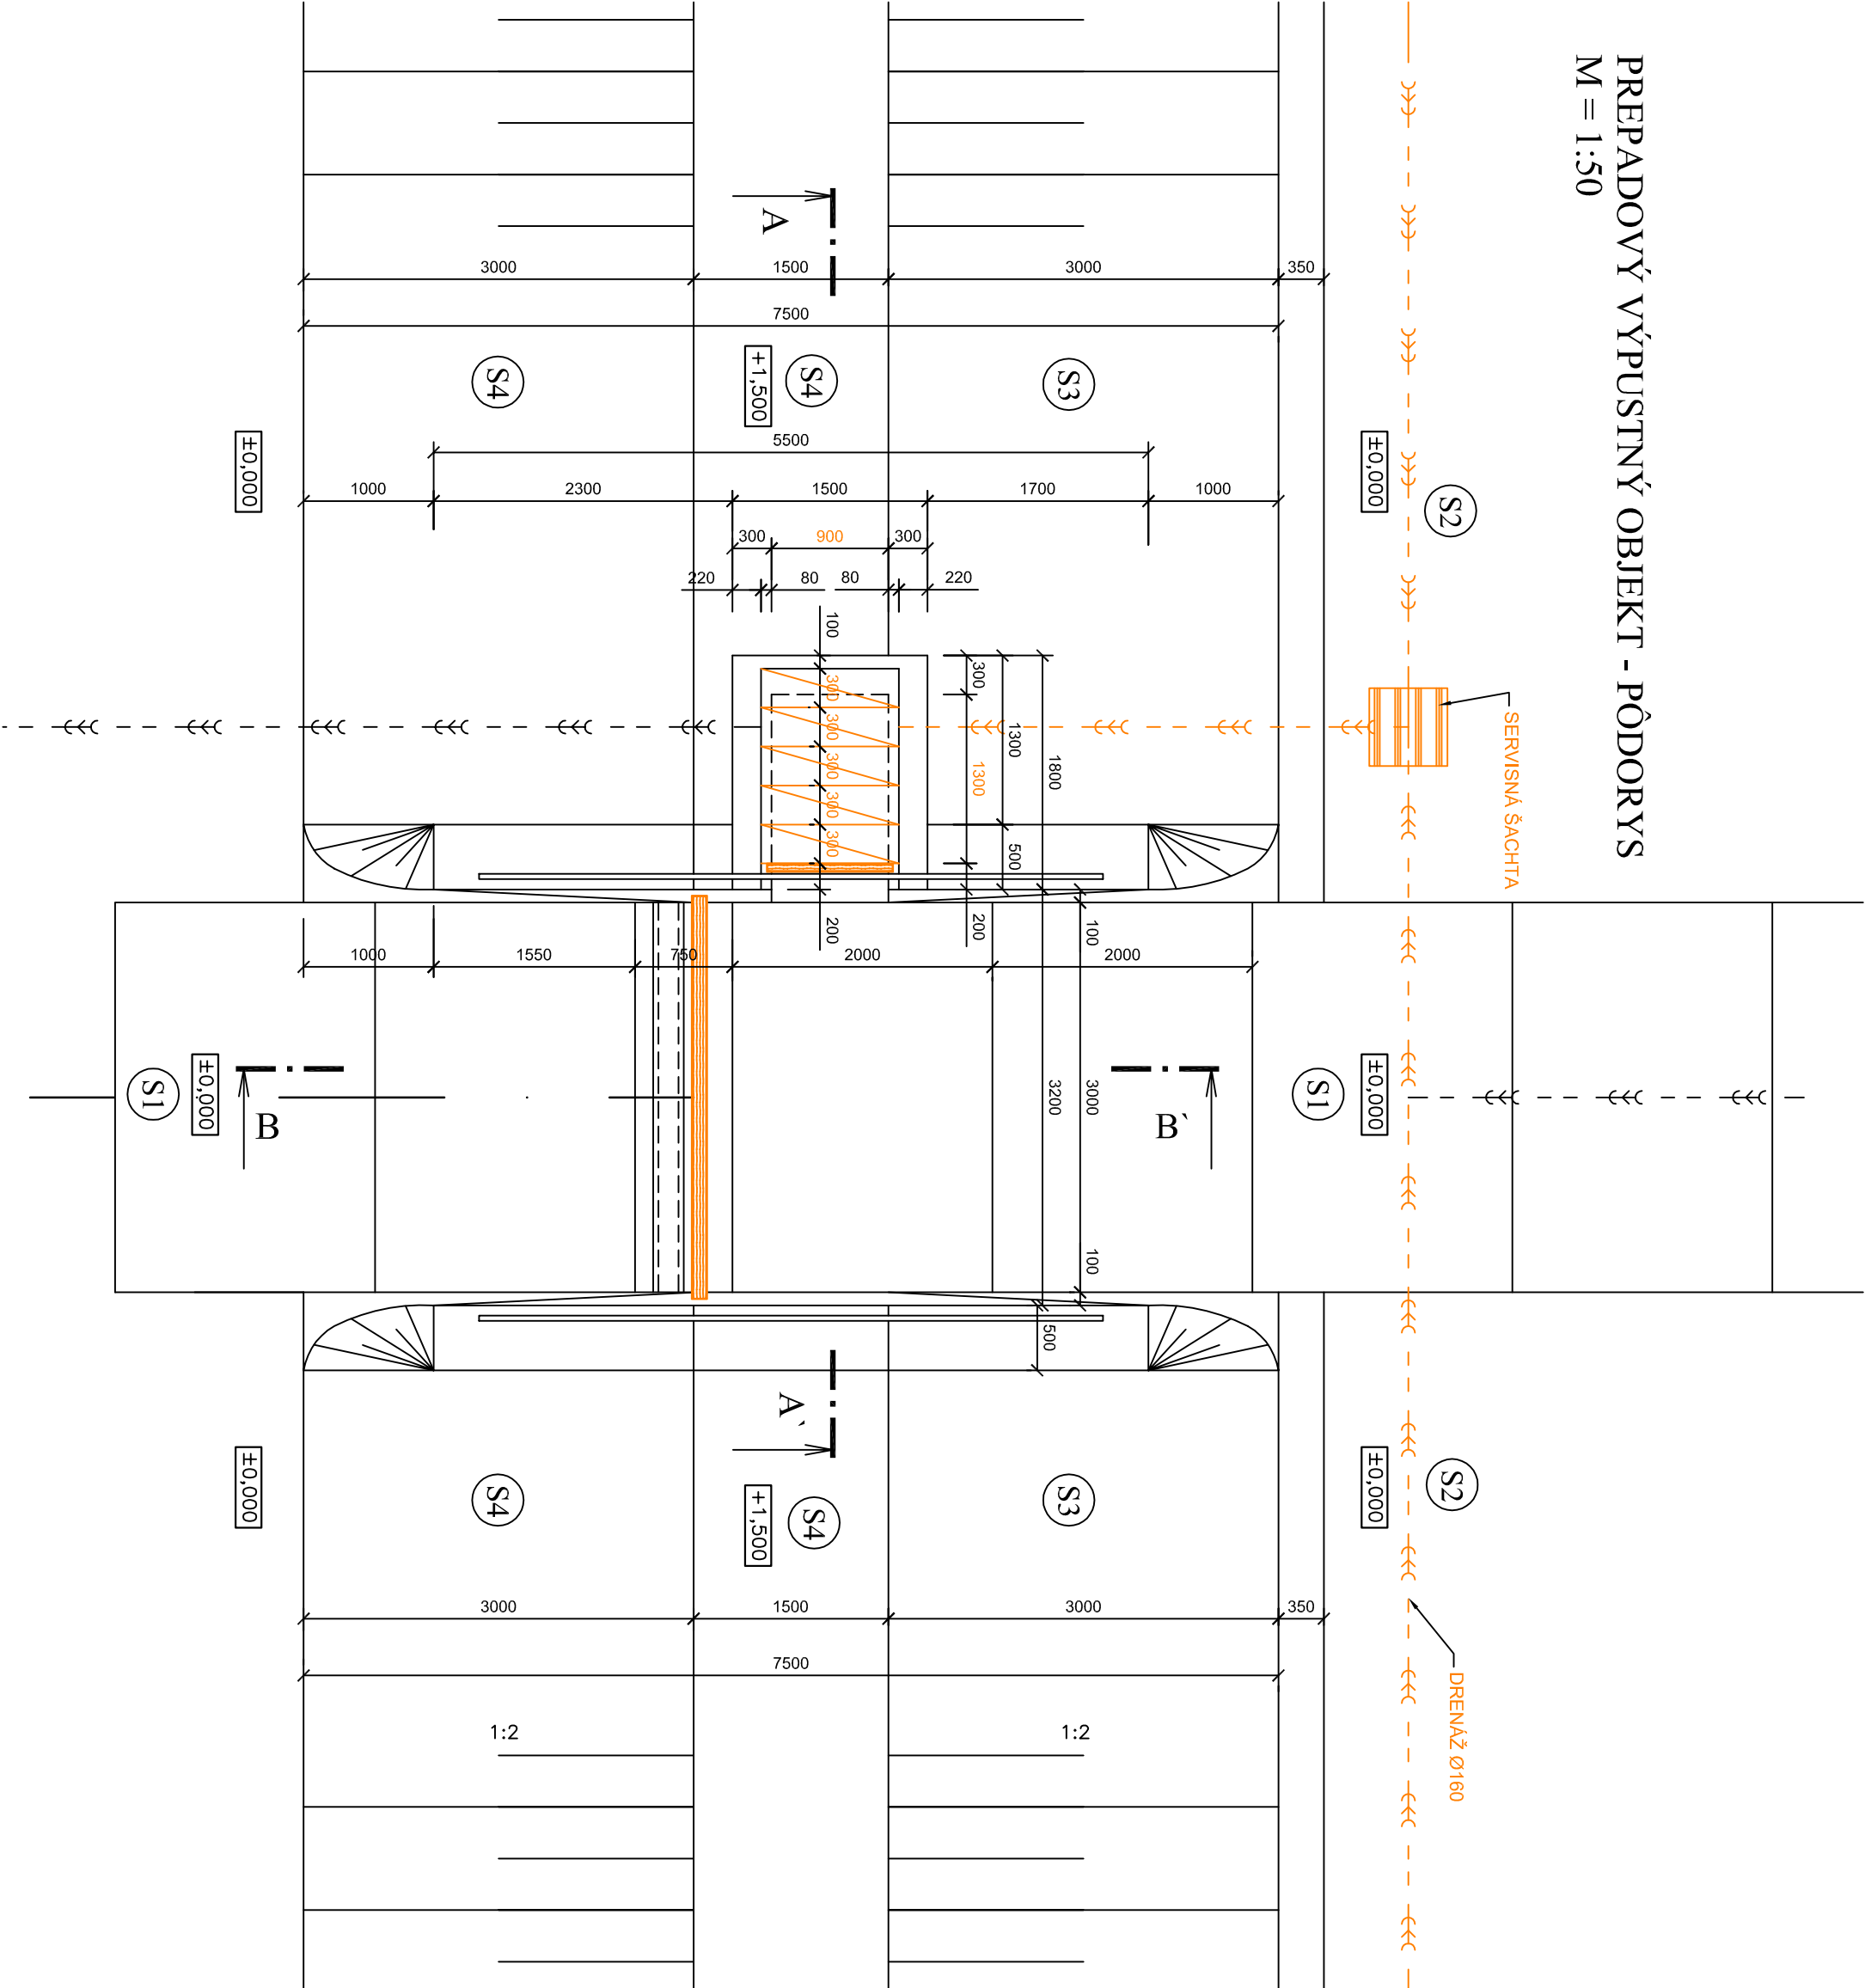

REZ A-A'
M = 1:50

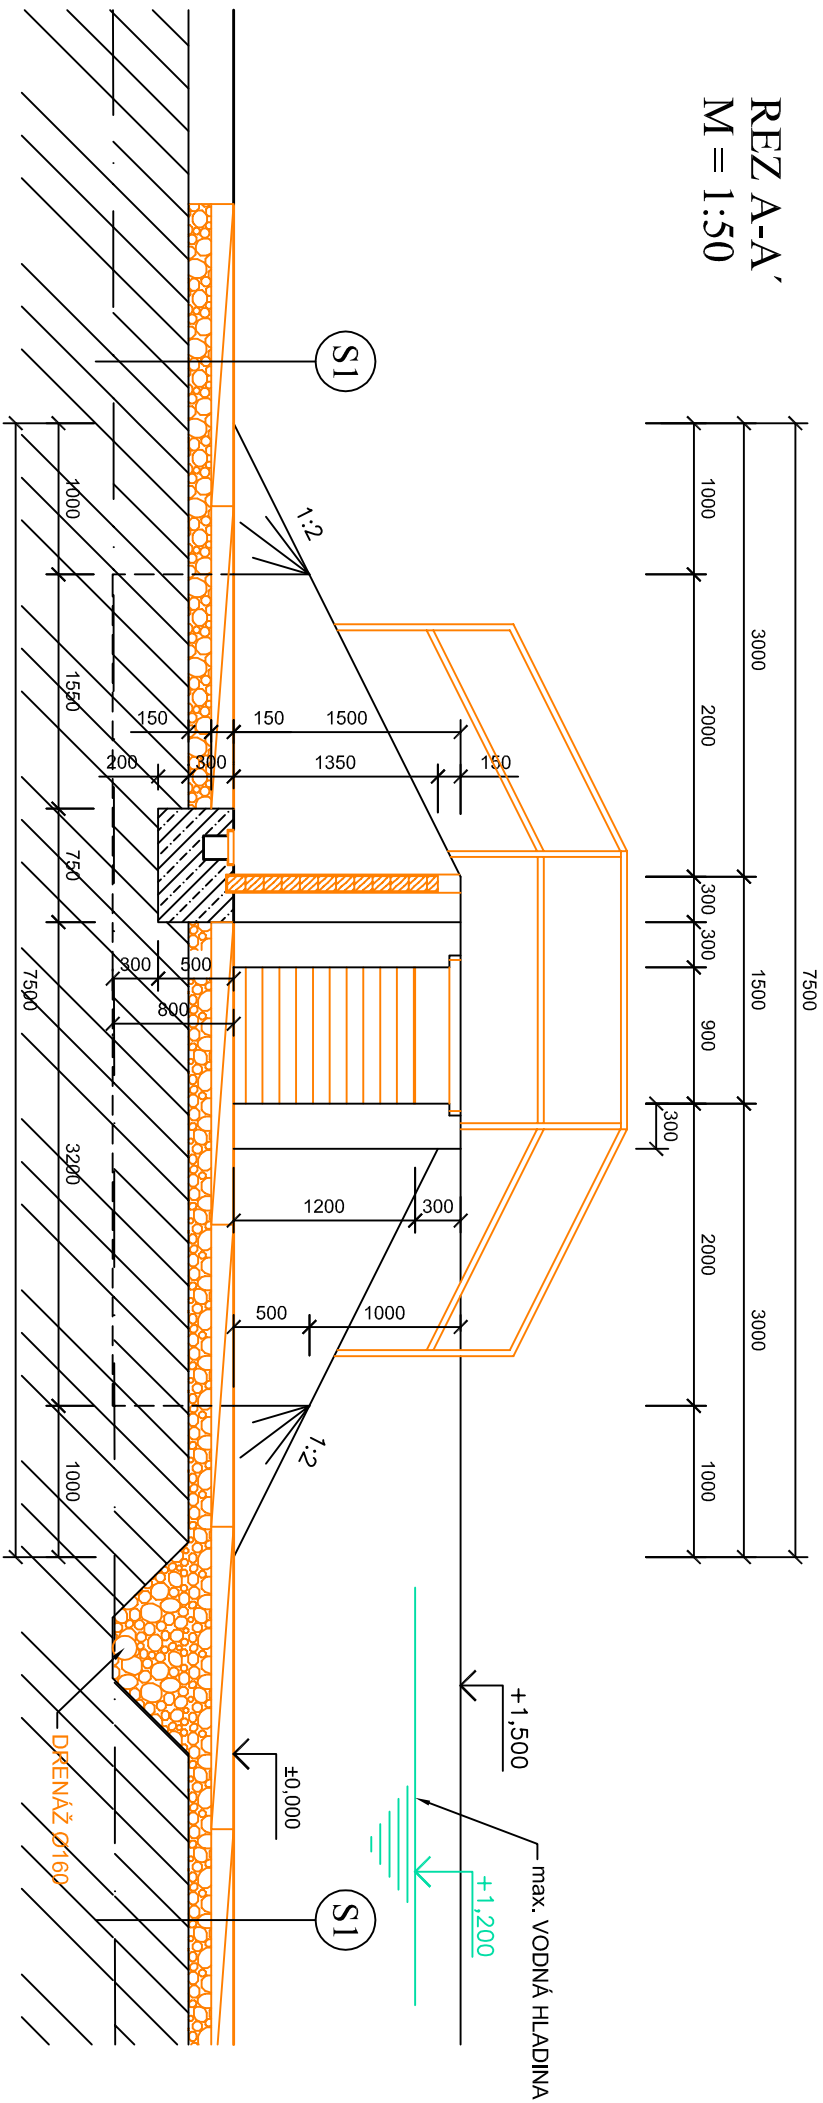

REZ B-B'
M = 1:50

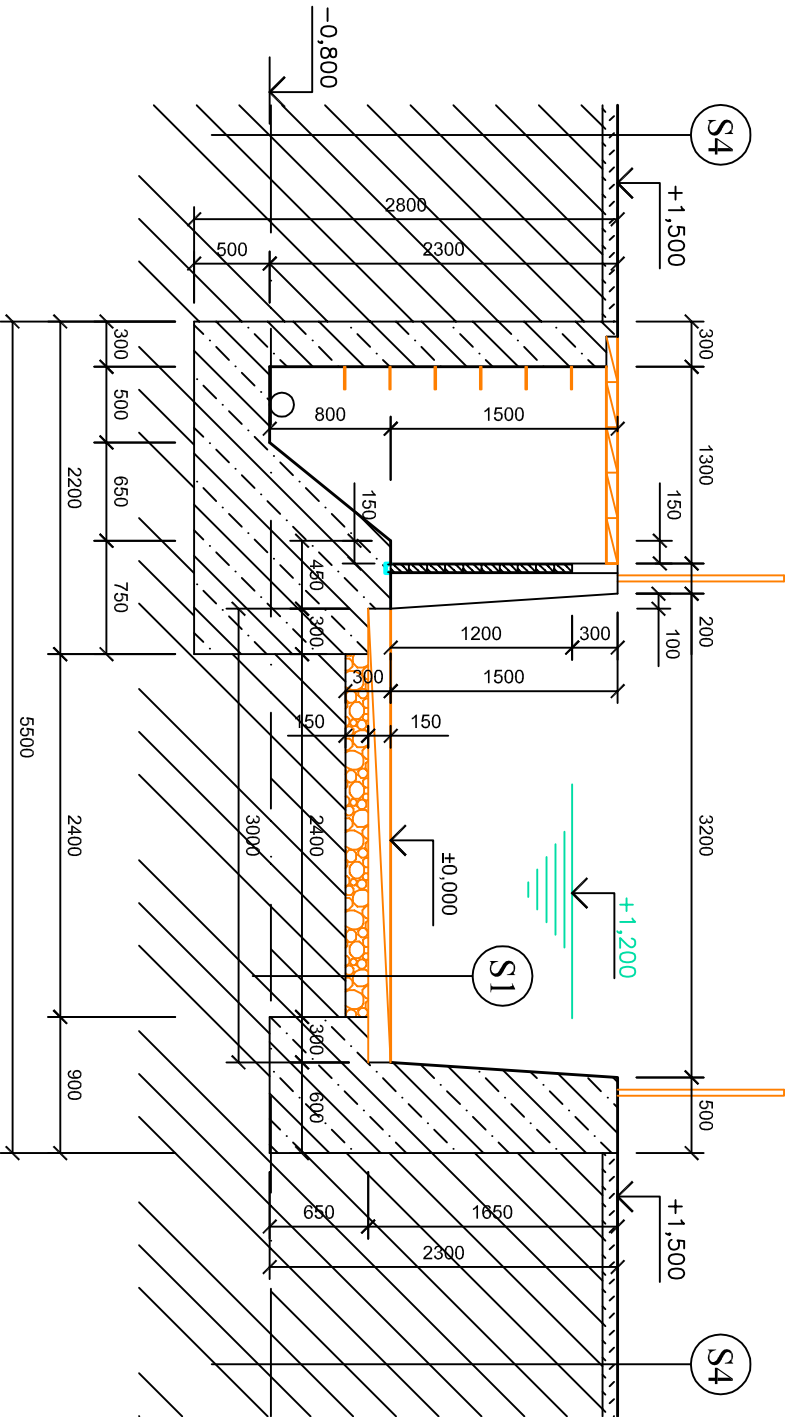

LEGENDA MATERIÁLOV

- VÝPIS SKLADIEB:**
- S1 - CESTNÉ PANEĽY 3000/2000/150 mm
 - DREVENÝ ŠTRK, tr. max 40 mm
 - DRENÁŽ Ø160 mm
 - RASTLÝ TERÉN
 - S4 - OHLUMUSOVANIE
 - DUSANÝ NÁSYP HRADZE
 - RASTLÝ TERÉN
- LEGENDA MATERIÁLOV**
- PREFABRIKOVANÉ BETONOVÉ PANEĽY
 - KONŠTRUKCIE Z PROSTÉHO BETONU
 - OHLUMUSOVANIE S OSIATIMI
 - PIESKOVÉ LÔŽKO
 - DREVENÝ ŠTRK
 - ZEMINNÝ NÁSYP
 - RASTLÝ TERÉN
 - VYBÚRANÉ KONŠTRUKCIE

POZNÁMKY:

ROZMERY A PARAMETRE, KTORÉ SA NEDAJÚ FYZICKY ZAMERAŤ
SU PREVZATÉ Z DODANÝCH PODKLADOV



idom - International Department



EUROPE-AD/119497/D/SV/SK



Ing. J. Cepuliak



Ing. P. Forta



Ing. L. Hnidiak



Ing. J. Cepuliak



Ing. J. Cepuliak



Ing. P. Forta



Ing. L. Hnidiak



Ing. J. Cepuliak



