
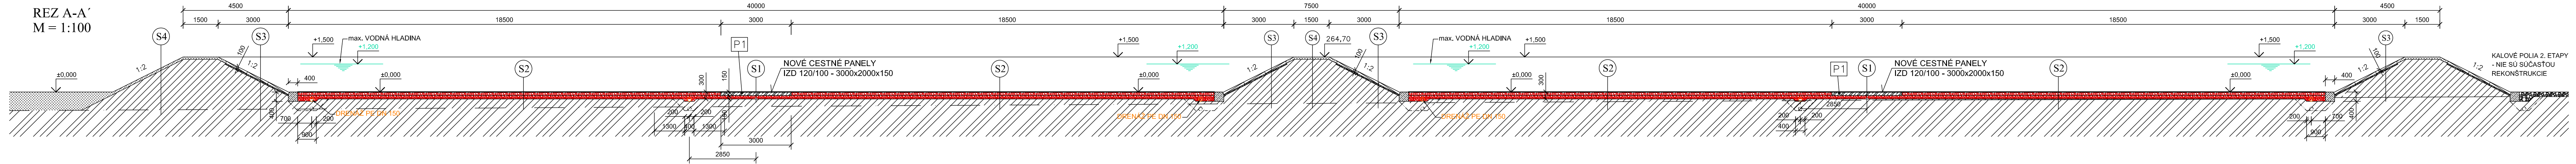


REZ A-A'
M = 1:100

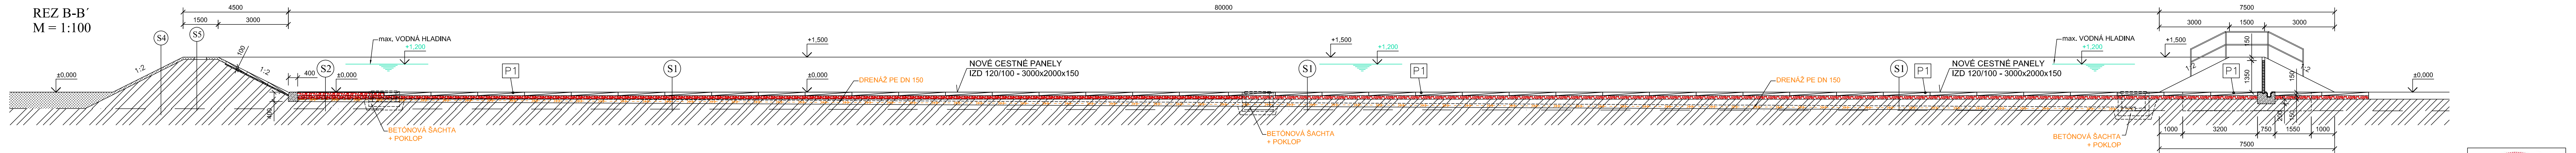

REZ B-B'
M = 1:100

**VÝPIS SKLADIEB:**

- | | |
|------|--|
| (S1) | <ul style="list-style-type: none"> - CESTNÉ PANEĽY 3000/2000/150 mm - ŠTRKOVÁ FILTRAČNÁ VRSTVA fr. 32-63 150 mm - GEOTEXTILIA - RASTLÝ TERÉN |
| (S2) | <ul style="list-style-type: none"> - ŠTRKOVÁ FILTRAČNÁ VRSTVA fr. 32-125 150 mm - ŠTRKOVÁ FILTRAČNÁ VRSTVA fr. 32-125 150 mm - GEOTEXTILIA - ZEMINNÝ NÁSYP - RASTLÝ TERÉN |
| (S3) | <ul style="list-style-type: none"> - BETÓNOVÉ OBKLADOVÉ DOSKY 1500/1000/100 mm - DUSANÝ NÁSYP HRÁDZE - RASTLÝ TERÉN |
| (S4) | <ul style="list-style-type: none"> - OHUMUSOVANIE - DUSANÝ NÁSYP HRÁDZE - RASTLÝ TERÉN |
| (S5) | <ul style="list-style-type: none"> - CHODNÍK Z BETÓNOVÝCH DOSIEK - DUSANÝ NÁSYP HRÁDZE - RASTLÝ TERÉN |

NOVÉ KONŠTRUKČIE POZOSTÁVAJÚ Z:



- OSADENIE DRENÁŽNYCH RÚR - PE DN 150
- OSADENIE SERVISNÝCH ŠÁCHT - BETONOVÉ PREFABRIKOVANÉ
- ŠACHTOVÉ DNO DN 1000 S BETONOVOU DVOJDIELNOU ZÁKRYTOVOU DOSKOU + GUMENÉ TESNIENIE
- NOVÁ DRENÁŽNA VRSTVA KALOVÉHO POJA
- ULOŽENIE PREFABRIKOVANÝCH CESTNÝCH PANELOV IZO 120/100 - 3000x2000x150
- VYBETONOVANIE NOVEHO NÁPUSTNÉHO OBJEKTU
- REKONŠTRUKCIA VÝPUSŤNÉHO OBJEKTU
- REKONŠTRUKCIA ROZDELOVIEHO OBJEKTU

LEGENDA MATERIÁLOV

- | | |
|---|--|
|  | PREFABRIKOVANÉ BETÓNOVÉ PANEĽY |
|  | KONŠTRUKCIE Z PROSTÉHO BETÓNU |
|  | OHUMUSOVANIE S OSIATIM |
|  | PIESKOVÉ LŮŽKO |
|  | DRVENÝ ŠTRK |
|  | ZEMINNÝ NÁSYP |
|  | RASTLÝ TERÉN |
|  | NOVÁ FILTRAČNÁ VRSTVA Z DRVENÉHO ŠTRKU fr. max 40 mm |
|  | PREFABRIKOVANÉ BETÓNOVÉ PANEĽY |
|  | NOVÉ KOMPOZITOVÉ KONŠTRUKCIE |

POZNÁMKA:

ROZMERY A PARAMETRE, KTORÉ SA NEDALI FYZICKY ZAMERAŤ
SÚ PREVZATÉ Z DODANÝCH PODKLADOV

	Oborná pomoc pri príprave projektov Kohézneho fondu vo vodnom sektore		
	EUROPAID/119497/DSVSK		
VYPRACOVAVAL: Ing. J. Cebulak	ZODPOVEDNÝ PROJEKTANT: Ing. P. Fotta	HLAVNÝ INŽINIER PROJEKTU: Ing. L. Hnidiak	
KRAJ: Prešovský	OKRES: Slnina		
INVESTOR: Východoslovenská vodárenská spoločnosť a.s., Košice			
STUPEŇ: Projektová dokumentácia pre stavebné povolenie a realizáciu stavby			
STAVBA: STAKČÍN – INTENZIFIKÁCIA ÚPRAVNE VODY	ČÍSLO ZAKAZKY: 0810605		
AKCIA: Starina – úpravná voda a zdvojenie prírodného potrubia	PARE: 01. 2015		
OBJEKT: SO 0202 – Stavebné úpravy objektov II. stupňa úpravy STAVEBNÉ ÚPRAVY KALOVÝCH POŤÍ – STAVEBNÁ ČASŤ	MIERKA: 1:100	ČÍSLO PRÍLOHY: E.2.9.1 – 14	
PRÍLOHA: Rezy kalovými poľami – nový stav			

