REZ A-A´
M = 1:100

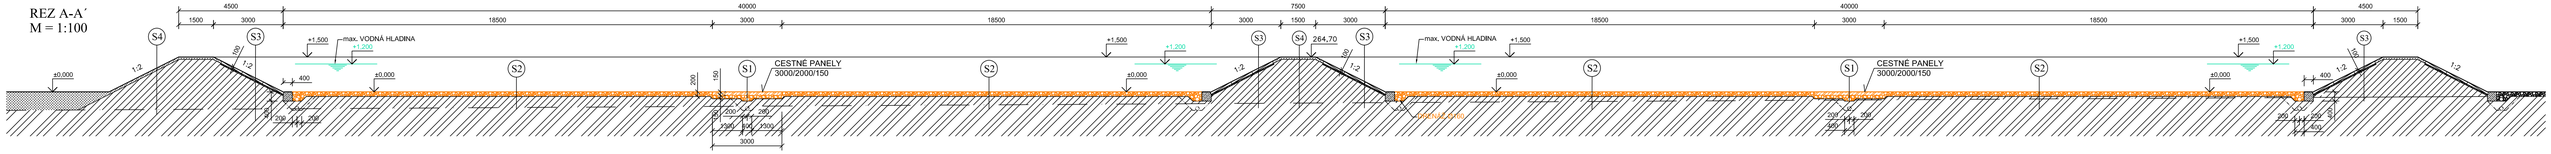

REZ B-B´
M = 1:100

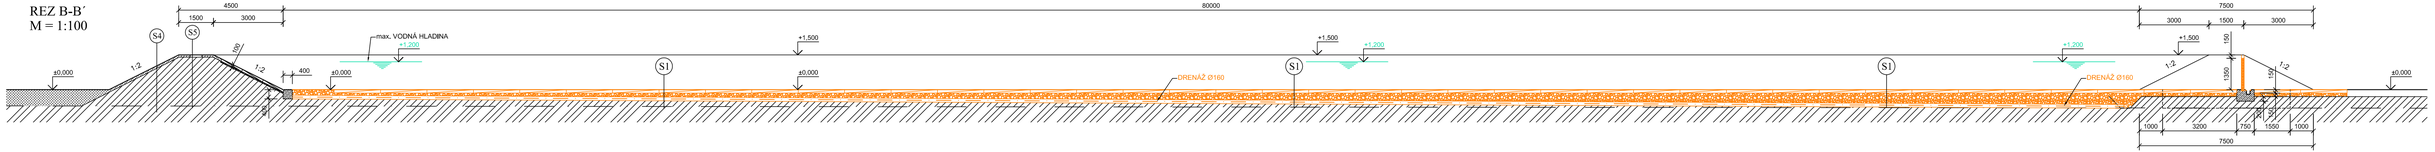

VÝPIS SKLADIEB:

S1
- CESTNÉ PANELY 3000/2000/150 mm
- DRVENÝ ŠTRK, fr. max 40 mm
- DRENÁŽ Ø160 mm
- RASTLÝ TERÉN

S2
- DRVENÝ ŠTRK, fr. max 40 mm
- ZEMINNÝ NÁSYP
- RASTLÝ TERÉN

S3
- BETÓNOVÉ OBKLADOVÉ DOSKY 1500/1000/100 mm
- DUSANÝ NÁSYP HRÁDZE
- RASTLÝ TERÉN

S4
- OHUMUSOVANIE
- DUSANÝ NÁSYP HRÁDZE
- RASTLÝ TERÉN

S5
- CHODNÍK Z BETÓNOVÝCH DOSIEK
- DUSANÝ NÁSYP HRÁDZE
- RASTLÝ TERÉN

LEGENDA MATERIÁLOV

- PREFABRIKOVANÉ BETÓNOVÉ PANELY
- KONŠTRUKCIE Z PROSTÉHO BETÓNU
- OHUMUSOVANIE S OSIATIM
- PIESKOVÉ LÔŽKO
- DRVENÝ ŠTRK
- ZEMINNÝ NÁSYP
- RASTLÝ TERÉN
- VYBÚRANÉ KONŠTRUKCIE

POZNÁMKA:

ROZMERY A PARAMETRE, KTORÉ SA NEDALI FYZICKY ZAMERAŤ SÚ PREVZATÉ Z DODANÝCH PODKLADOV

Ing. Pavol FOTTA
autorizovaný stavebný inžinier
3268 * A * 1
Autorizačné overenie

idom
IDOM - International Department

Odborná pomoc pre prípravu projektov
Kohézneho fondu vo vodnom sektore
EUROPEAID/119497/D/SV/SK

VYPRACOVAL: Ing. J. Cebuľak	ZODPOVEDNÝ PROJEKTANT: Ing. P. Fotta	HLAVNÝ INŽINIER PROJEKTU: Ing. L. Hnidiak	Enviroline s.r.o. KOŠICE
KRAJ: Prešovský	OKRES: Snina		
INVESTOR: Východoslovenská vodárenská spoločnosť a.s., Košice			E-mail: enviroline@enviroline.sk Tel.: 055 / 622 57 05 Fax: 055 / 625 41 52
STUPEŇ: Projektová dokumentácia pre stavebné povolenie a realizáciu stavby			
STAVBA: STAKČÍN – INTENZIFIKÁCIA ÚPRAVNE VODY			ČÍSLO ZÁKAZKY: 0810605
AKCIA: Starina – úpravňa vody a zdvojenie prívodného potrubia			DÁTUM: 01. 2015
OBJEKT: SO 0202 – Stavebné úpravy objektov II. stupňa úpravy STAVEBNÉ ÚPRAVY KALOVÝCH POLÍ – STAVEBNÁ ČASŤ			MIERKA: 1:100
PRÍLOHA: Rezy kalovými poľami - búracie práce			ČÍSLO PRÍLOHY: E.2.9.1–09