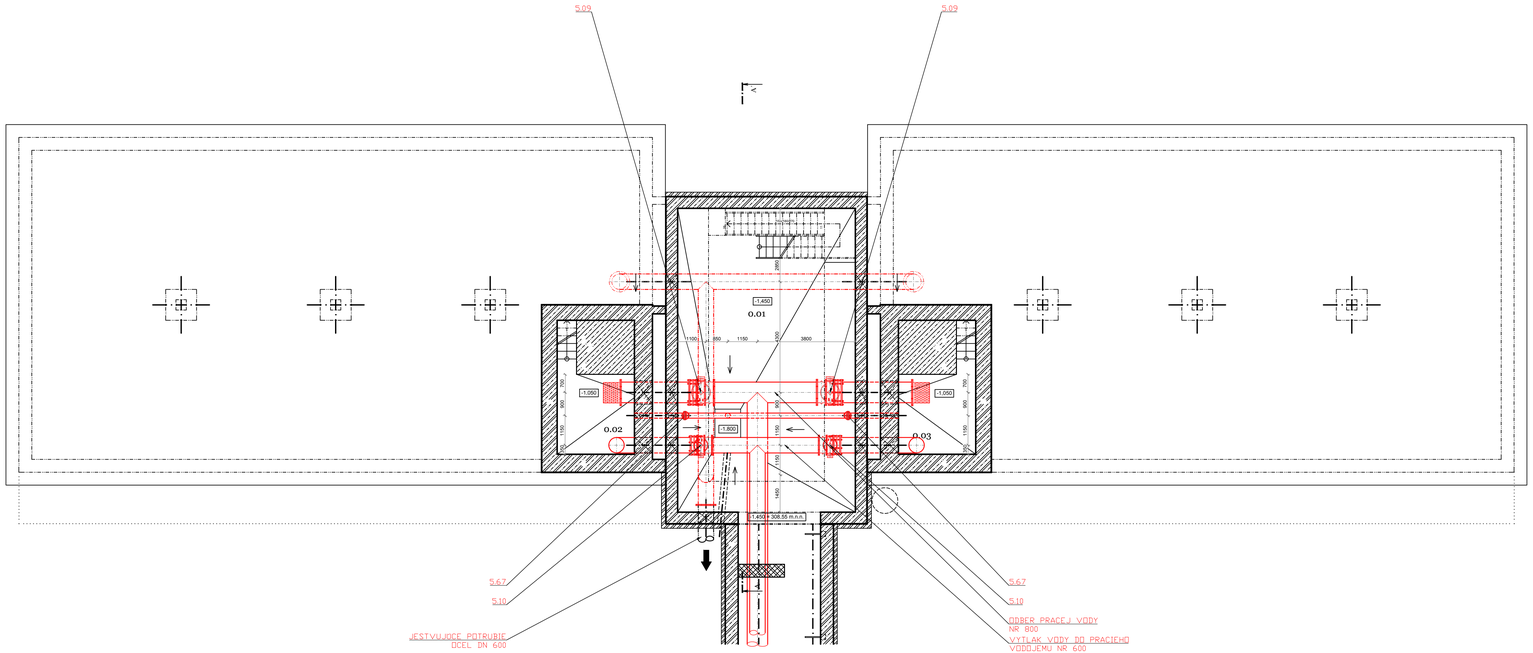

LEGENDA PREVADZKOVÝCH SÚBOROV:

PS 0201 – Intenzifikácia homogenizácie suspenzie

PS 0202 – Intenzifikácia dávkovania chemikálií

PS 0203 – Intenzifikácia prípravy suspenzie

PS 0204 – Intenzifikácia I. stupňa úpravy

PS 0205 – Intenzifikácia II. stupňa úpravy

PS 0208 – Intenzifikácia potrubných rozvodov

POZNÁMKA

- UVEDENÉ SÚ SVETLOSTI POTRUBÍ "DN" (NIE VONKAJŠÍ ROZMER POTRUBIA)
- PROJEKT NERIEŠI VÝKRESOVÚ DOKUMENTÁCIU DOPLNKOVÝCH (OCEĽOVÝCH) KONŠTRUKCIÍ, TIETO SA MUSIA VYROBIŤ PODĽA DODÁVATEĽSKEJ (VÝROBNEJ) DOKUMENTÁCIE

UPOZORNENIE

K DODÁVANÉMU KONKRÉTNEMU TECHNOLOGICKÉMU ZARIADENIU JE POTREBNÉ PRISPÔSOBIŤ STAVEBNÚ ČASŤ

LEGENDA MIESTNOSTÍ:

Č.M.	NÁZOV MIESTNOSTI
0.01	MANIPULAČNÁ KOMORA
0.02	ODBERNÁ ZÁCHYTKA
0.03	ODBERNÁ ZÁCHYTKA

LEGENDA

NR ... OCEĽ TR. 17 (NEREZ)
PP ... PLAST (PP alebo PVC)

idom
IDOM - International Department

Odborná pomoc pre prípravu projektov
Kohéznemu fondu vo vodnom sektore
EUROPEAID/119497/D/SUSK

VYPRACOVAL: Ing. P. Pelikán	ZODPOVEDNÝ PROJEKTANT: Ing. L. Hnidiak	HLAVNÝ INŽINIER PROJEKTU: Ing. L. Hnidiak	Enviroline s.r.o. KOŠICE
KRAJ: Prešovský	OKRES: Sninа		E-mail: enviroline@enviroline.sk Mobil: 0911 447 791 Tel: 055 / 622 57 05 Fax: 055 / 625 41 52
INVESTOR: Východoslovenská vodárenská spoločnosť a.s., Košice			
STUPEŇ: Projektová dokumentácia pre stavebné povolenie a realizáciu stavby			
STAVBA: STAKČÍN – INTENZIFIKÁCIA ÚPRAVNE VODY			ČÍSLO ZÁKAZKY: 0810605 / PARÉ:
AKCIA: Starina – Úpravňa vody a zdvojenie prívodného potrubia			DÁTUM: 01. 2016
OBJEKT: Intenzifikácia strojnotechnologickej časti PS 0205, PS 0208			MIERKA: 1:100 / ČÍSLO PRÍLOHY: G.1–26
PRÍLOHA: Vodojem pracích vôd – 1.PP			