



PREHLADOVÁ SCHÉMA NAPÁJANIA

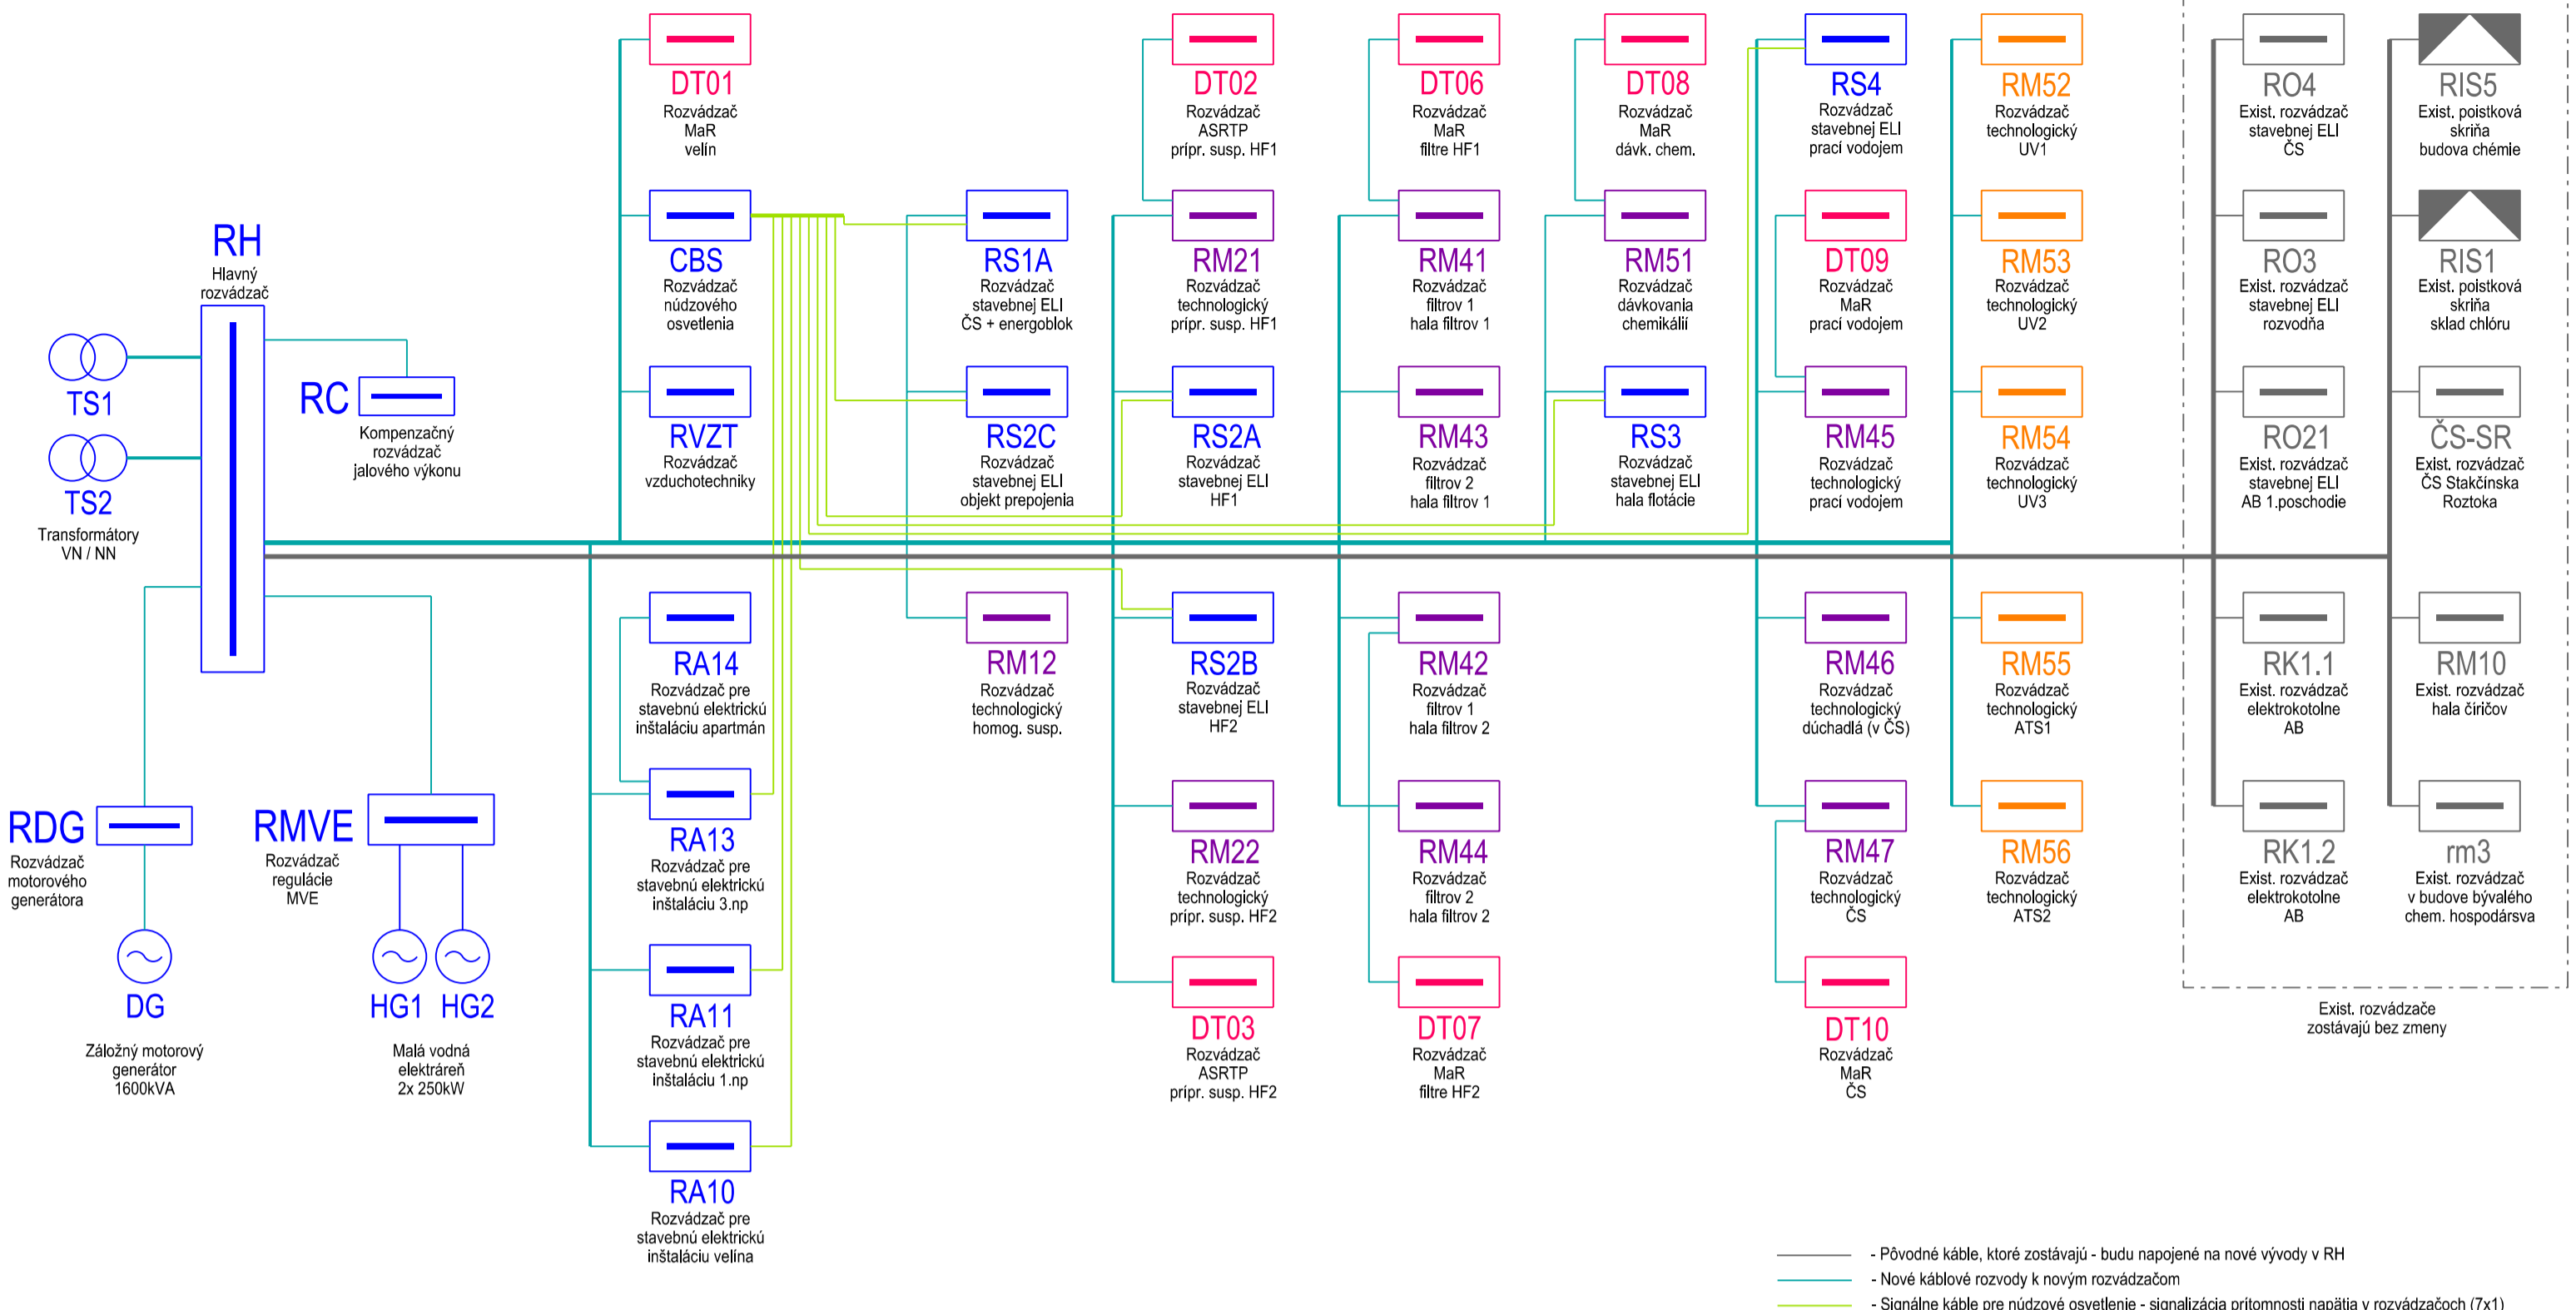

- Pôvodné káble, ktoré zostávajú - budú napojené na nové vývody v RH
- Nové kábové rozvody k novým rozvádzačom
- Signálne káble pre núdzové osvetlenie - signalizácia prítomnosti napätia v rozvádzačoch (7x1)

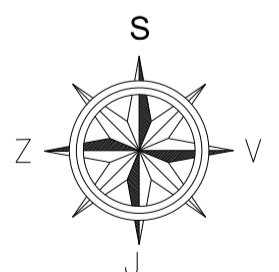

idom

Odborná pomoc pre prípravu projektov  
Kohézneho fondu vo vodnom sektore  
EUROPEAD/110497.D.SV/SK

VYPRACOVAL: Ing. A. Illés	ZOPOVEDENÝ PROJEKTANT: Ing. A. Illés	HLAVNÝ INŽINIER PROJEKTU: Ing. L. Hnidiak
KRAJ: Prešovský	OKRES: Snina	
INVESTOR: Východoslovenská vodárenská spoločnosť a.s., Košice		
STUPEŇ: Projektová dokumentácia pre stavebné povolenie a realizáciu stavby		
STAVBA: STAKČÍN – INTENZIFIKÁCIA ÚPRAVNÉ VODY	ČÍSLO ZAKAZKY: 0810605	PARE: 1
AKCIA: Starina – úpravná vody a zdvojenie prívodného potrubia	DATUM: 01. 2015	
OBJEKT: PS 0206 – Kábové NN rozvody a elektroinštalácia	MIERKA: 1:250	ČÍSLO PRÍLOHY: G.2–2
PRÍLOHA: SITUÁCIA		

E-mail: [enviro@enviroline.sk](mailto:enviro@enviroline.sk)  
Mobil: 0911 447 791  
Tel: 055 / 622 57 05  
Fax: 055 / 622 41 52

**Enviroline**  
s.r.o. KOŠICE