


ČELNÝ POHĽAD

BOČNÝ POHĽAD

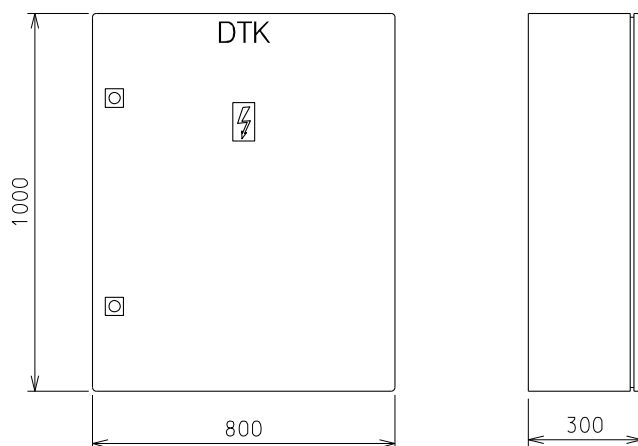

Popis skrine :	Nástenná skriňa z nerezového plechu		
Počet polí / delenie :	1 / nedelené	Menovité pracovné napätie Un :	230 V
Rady pre prístroje:	--	Menovitý prúd In :	20 A
Počet modulov / kapacita skrine :	---	Menovitá frekvencia :	50 Hz
Šírka skrine (A) v mm:	800	Prívodné vedenie :	do 3x6 mm²
Výška skrine (B) v mm:	1000	Silové vodiče v rozvádzači :	H07V-K 2,5mm²
Hĺbka skrine (C) v mm:	300	Skratová odolnosť' :	10 kA
Stupeň krytia :	IP 54 / IP 20	Ochrana pred zásahom el. prúdom podľa STN 33 2000-4-41: 2007 411 - Samočinné odpojenie napájania	
Mechanická odolnosť' :	--		
Trieda ochrany :	I	Základná ochrana :	- základná izolácia živých častí
Materiál skrine / dverí :	nerezový plech / nerezový plech	Ochrana pri poruche :	- zábrany alebo kryty
Uzatváranie dverí :	otočný zámok		- samočinné odpojenie napájania
Farba skrine :	nerez		- doplnková ochrana prúdovým chráničom
Prívodné vedenie (-ia) :	vstup (-y) zdola	Rozvodný systém :	1 / N / PE AC 230V 50Hz, TN-S
Vývodné vedenie (-ia) :	výstup (-y) nadol		2 DC 24V, SELV
		Skratové pomery :	Ik" < 10 kA
Poznámka : pre elektro výzbroj rozvádzača je možné použiť iné zariadenia ako sú uvedené, ktoré spĺňajú predpísané parametre a charakteristiky			




IDOM - International Department


Odborná pomoc pre prípravu projektov  
Kohézneho fondu vo vodnom sektore


EUROPEAID/119497/D/SV/SK



VYPRACOVAL: Ing. A. Illéš		ZODPOVEDNÝ PROJEKTANT: Ing. A. Illéš	HLAVNÝ INŽINIER PROJEKTU: Ing. L. Hnidiak	 <b>s.r.o. KOŠICE</b> E-mail: enviroline@enviroline.sk Mobil: 0911 447 791 Tel: 055 / 622 57 05 Fax: 055 / 625 41 52	
KRAJ:	Prešovský	OKRES: Snina			
INVESTOR: Východoslovenská vodárenská spoločnosť a.s., Košice					
STUPEŇ: Projektová dokumentácia pre stavebné povolenie a realizáciu stavby					
STAVBA: STAKČÍN – INTENZIFIKÁCIA ÚPRAVNE VODY				ČÍSLO ZÁKAZKY: 0810605	PARÉ:
AKCIA: Starina – úpravňa vody a zdvojenie prívodného potrubia				DÁTUM: 01. 2015	
OBJEKT: PS 0207 – Systém kontroly a riadenia úpravne vody				MIERKA: -	ČÍSLO PRÍLOHY: G.3-29
PRÍLOHA: DTK – ROZVÁDZAČ					

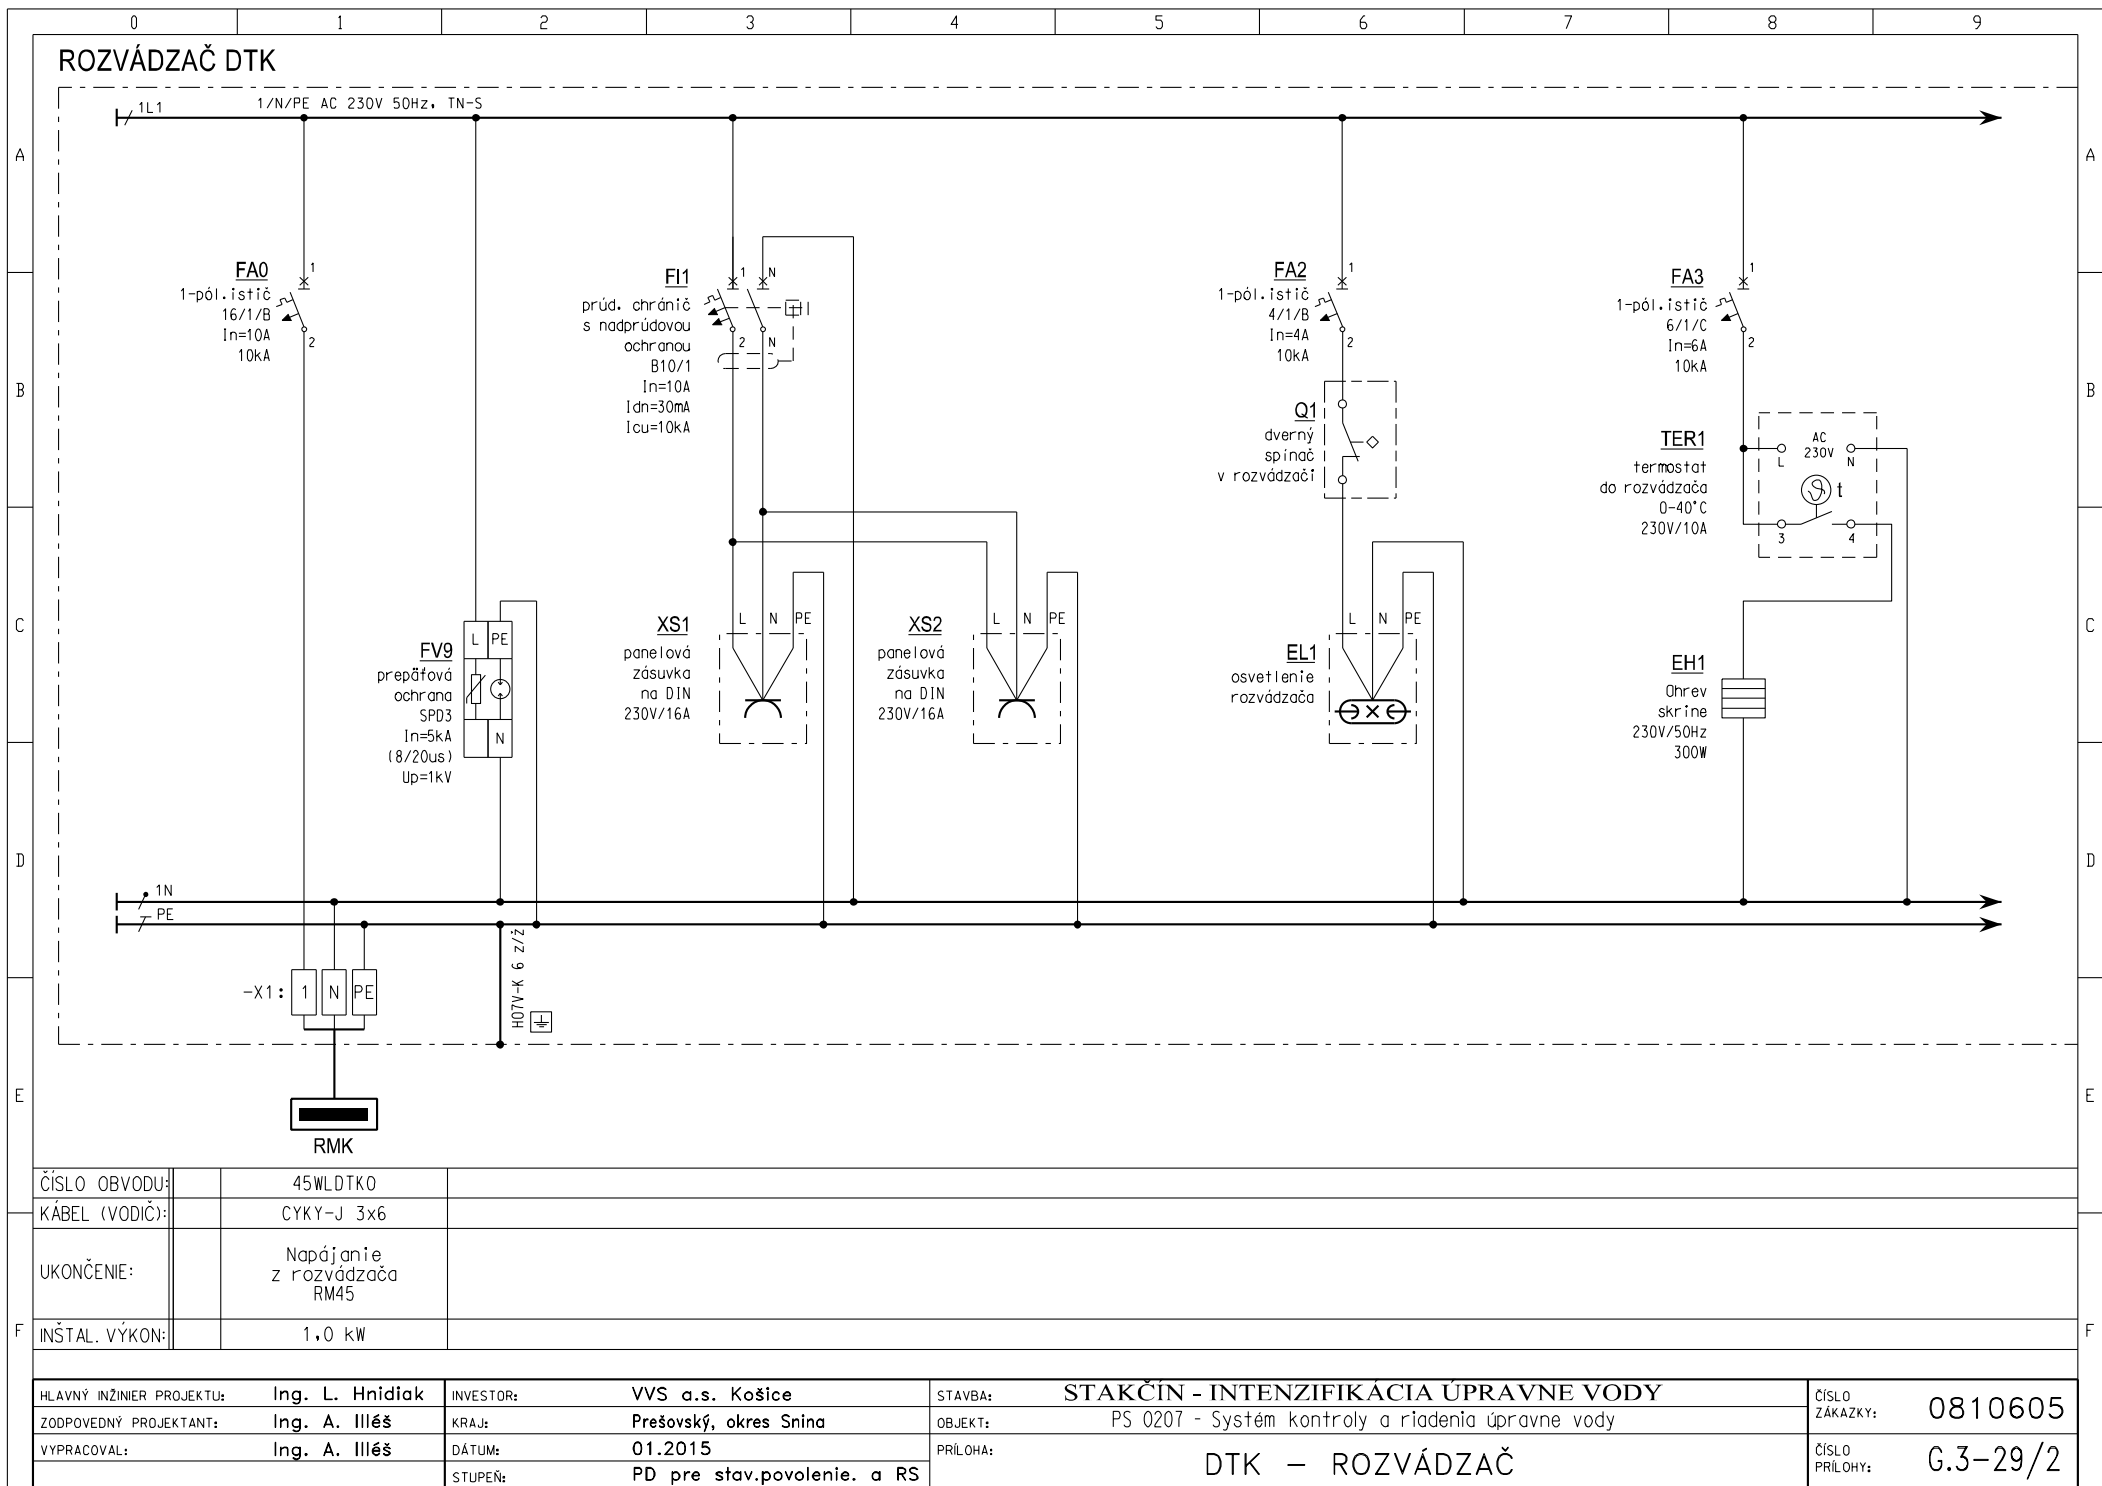

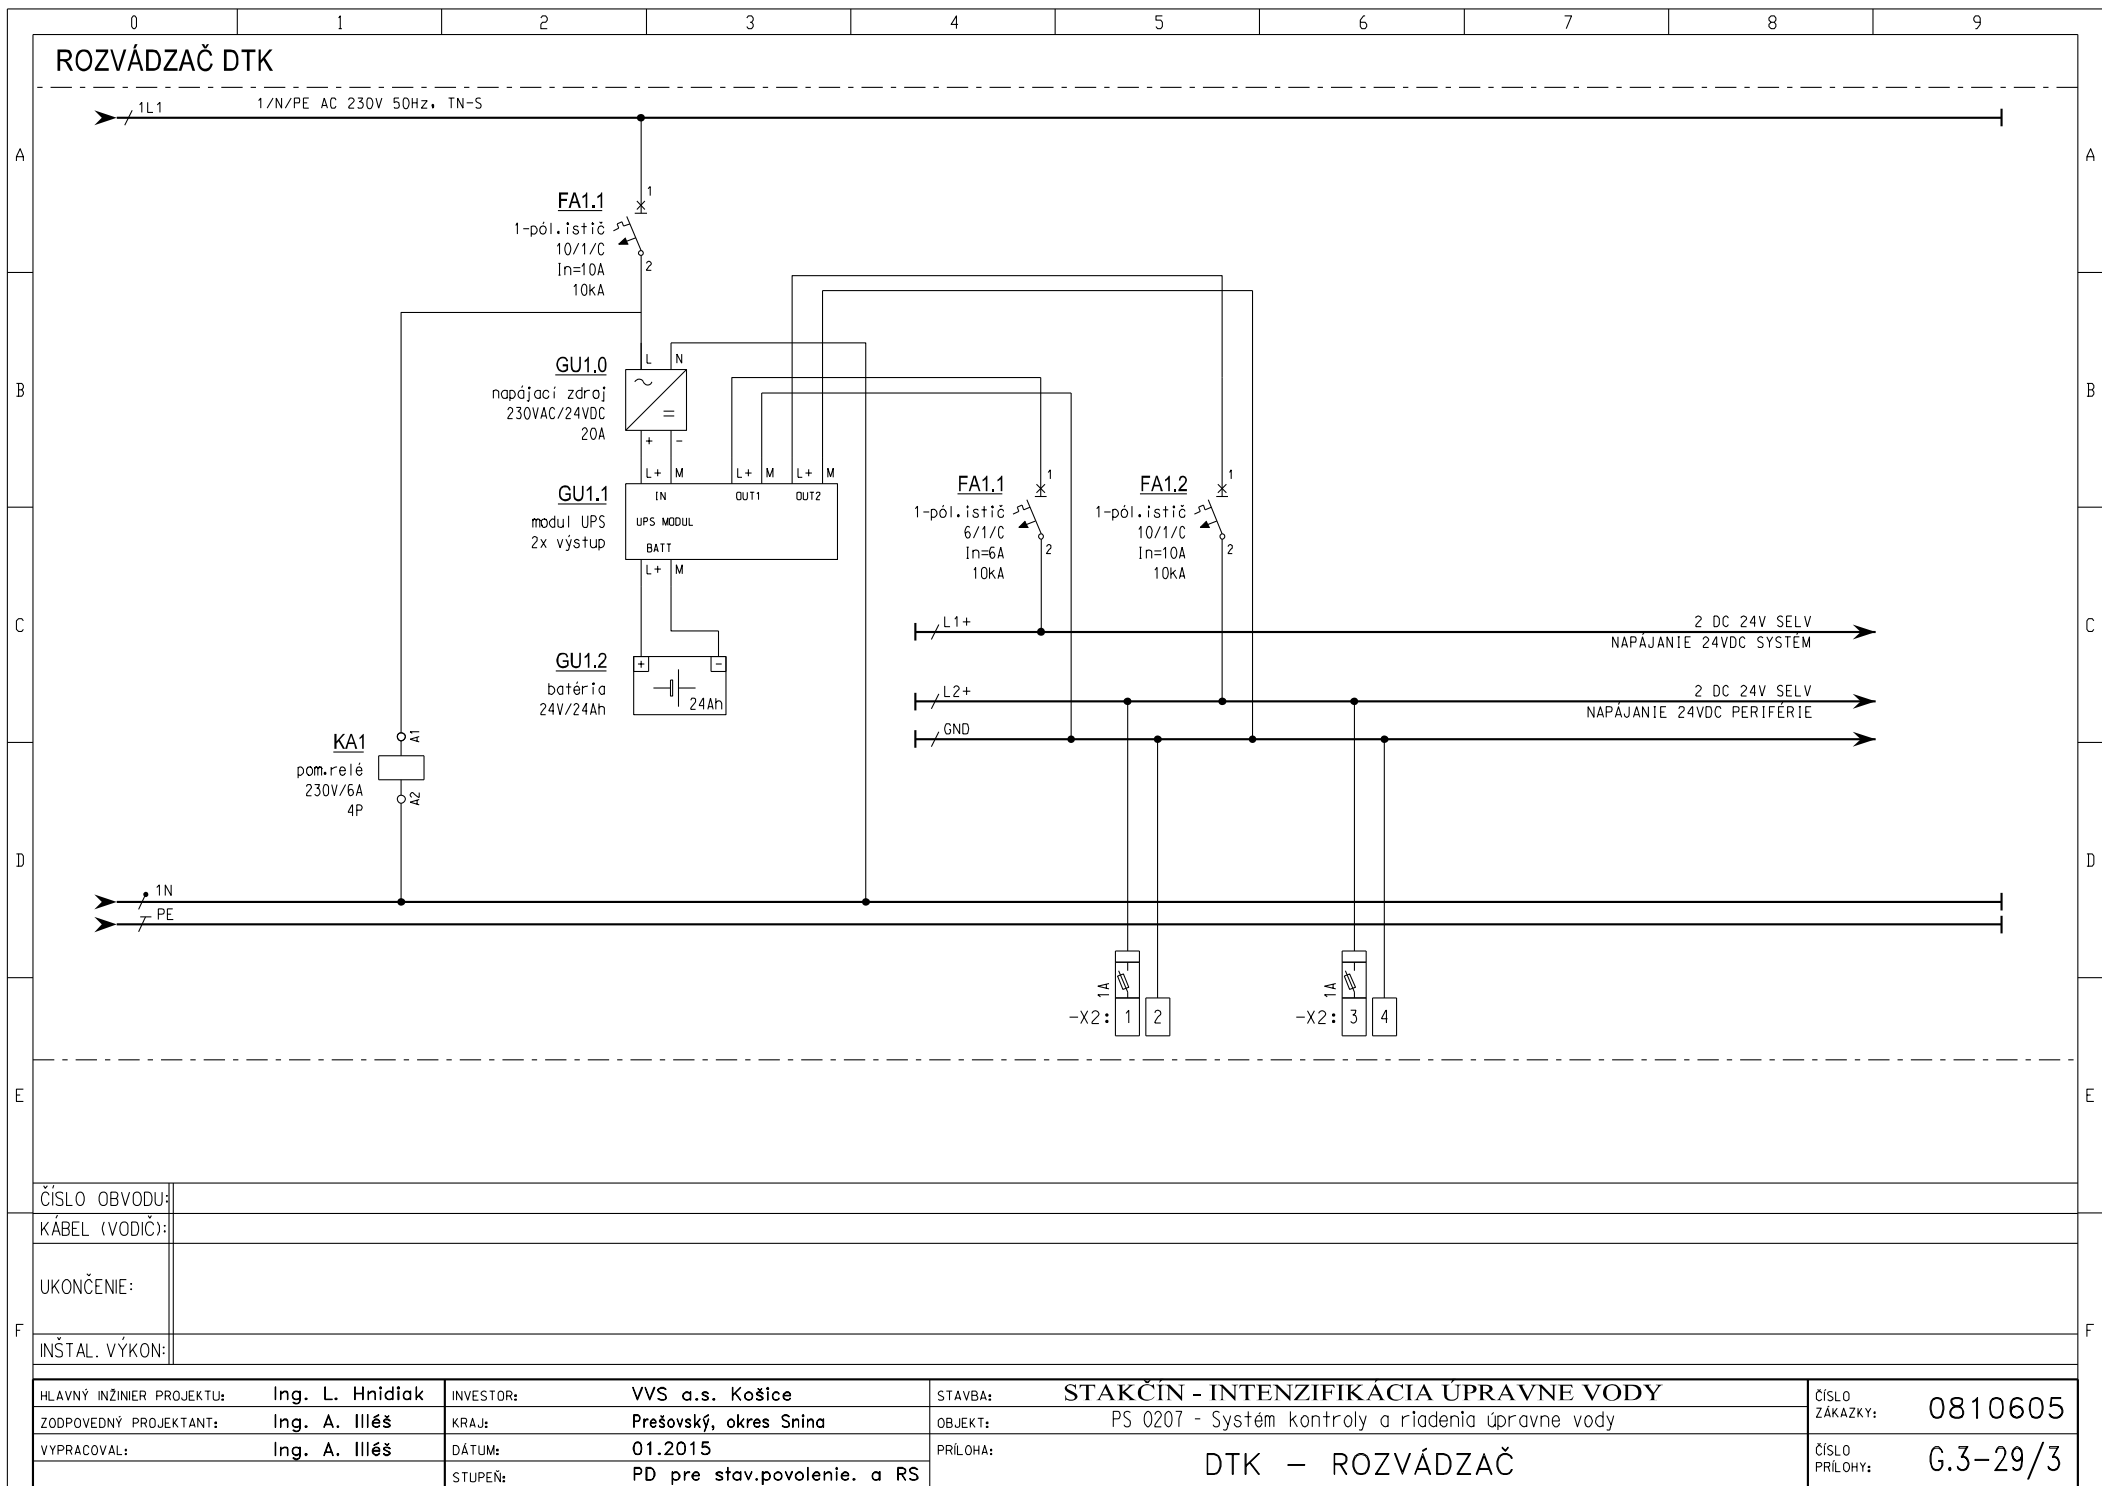

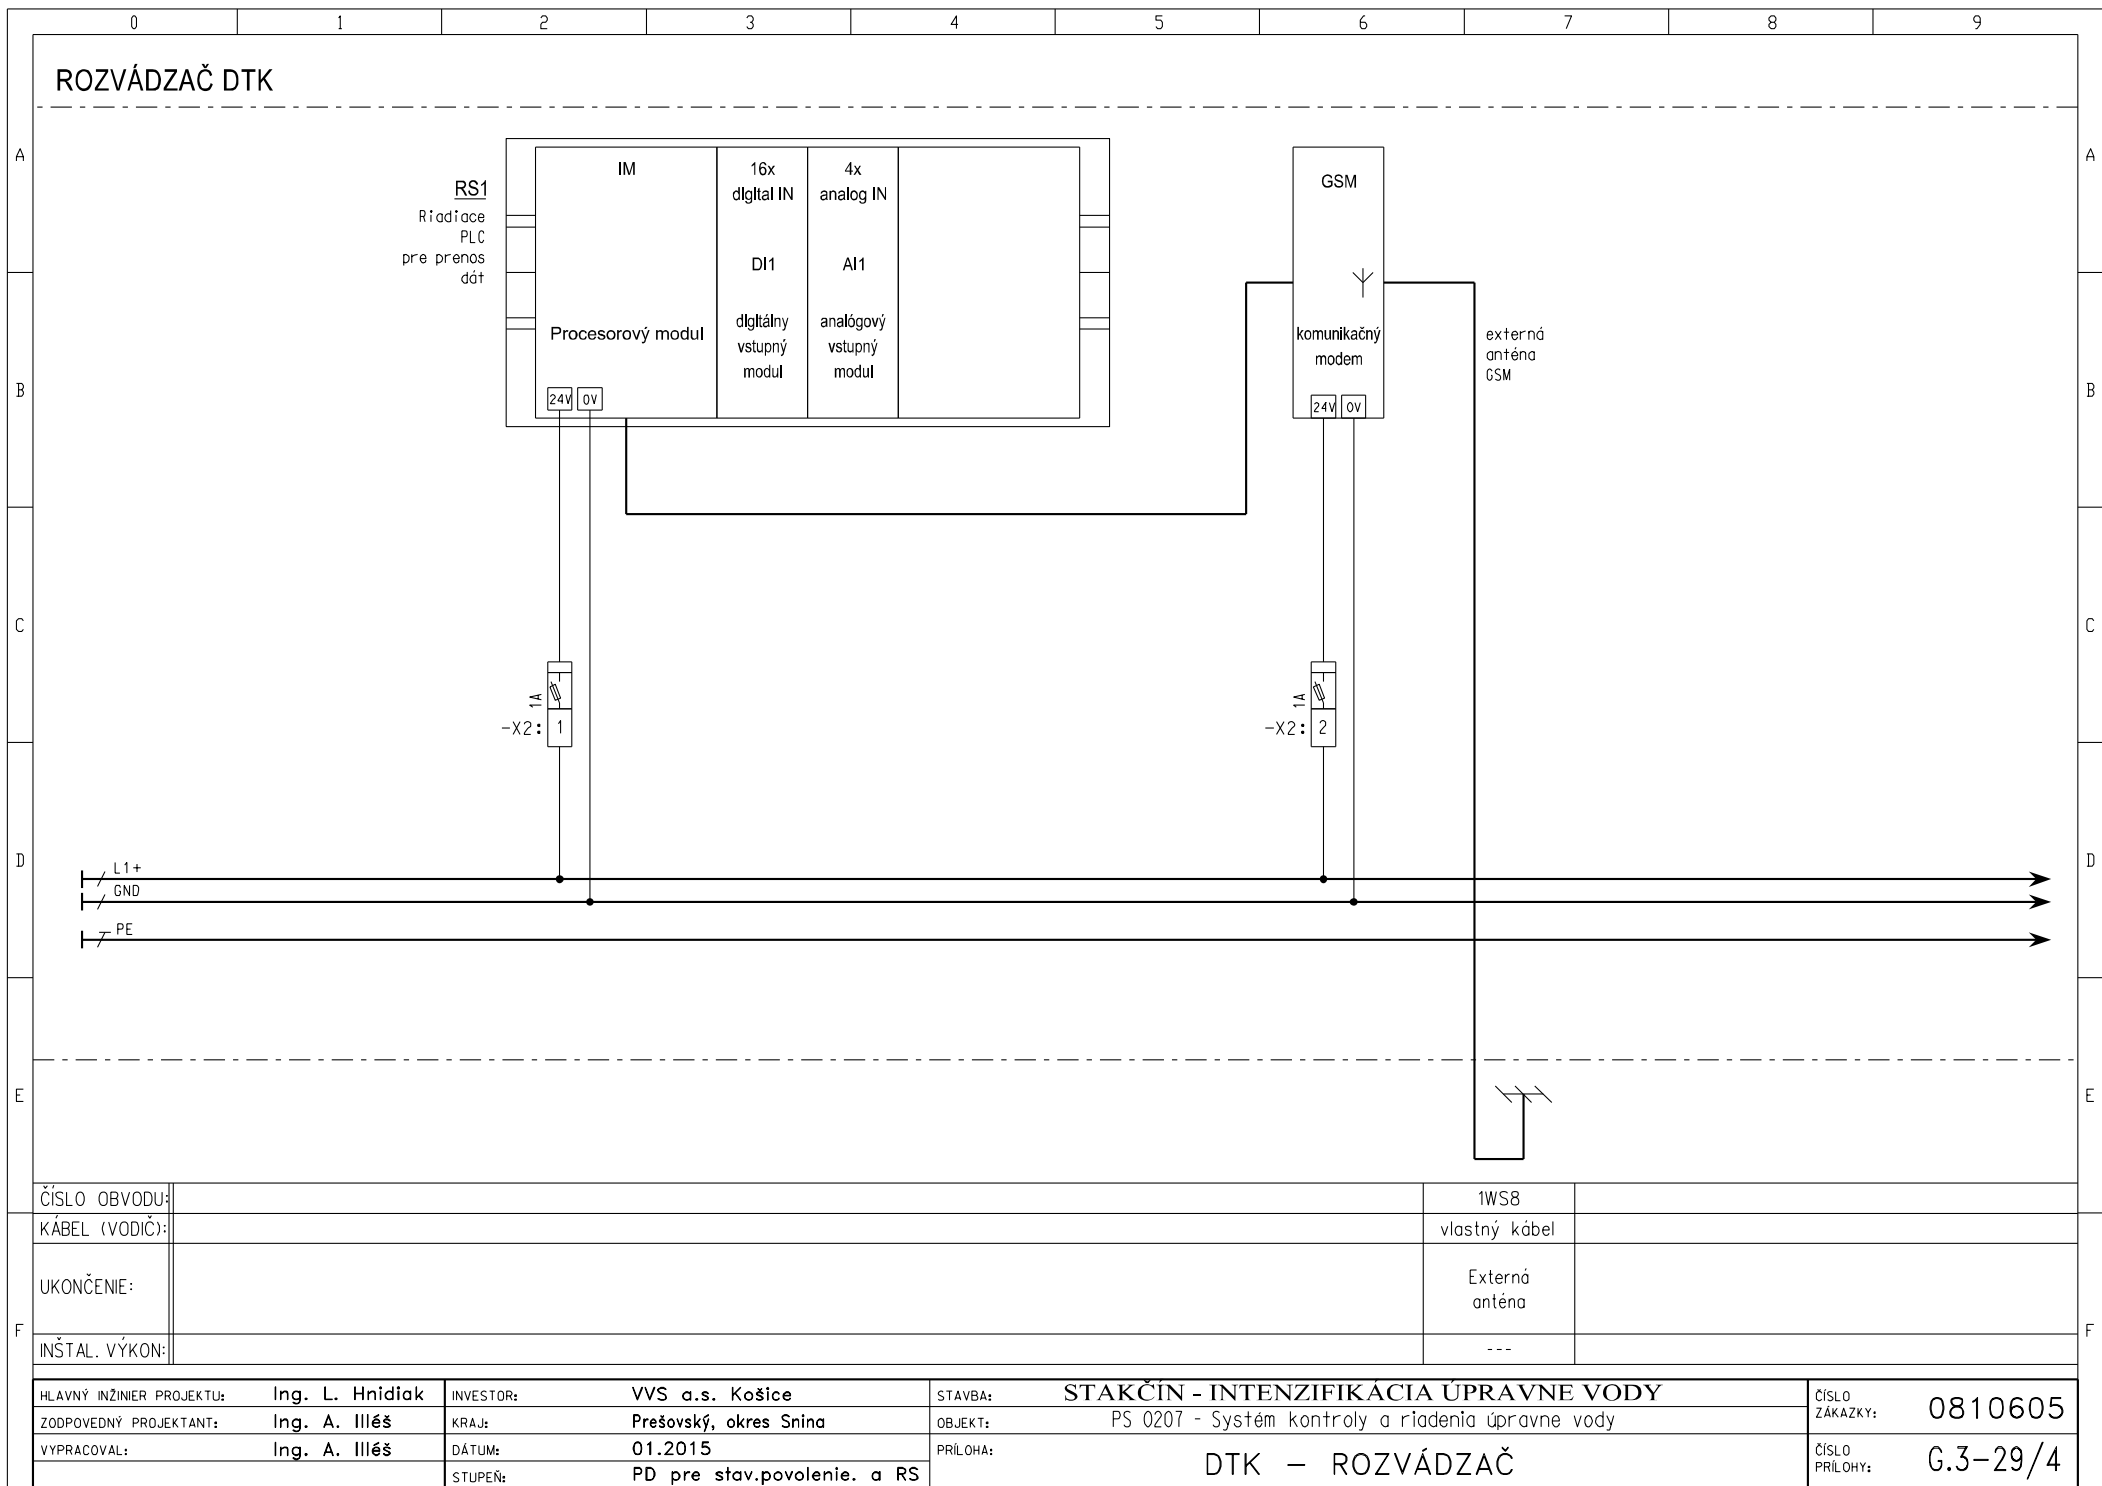

ČÍSLO OBVODU:		1WS8	
KÁBEL (VODIČ):		vlastný kábel	
UKONČENIE:		Externá anténa	
INŠTAL. VÝKON:		---	
HLAVNÝ INŽINIER PROJEKTU:	Ing. L. Hnidiak	INVESTOR:	VVS a.s. Košice
ZODPOVEDNÝ PROJEKTANT:	Ing. A. Illéš	KRAJ:	Prešovský, okres Snina
VYPRACOVAL:	Ing. A. Illéš	DÁTUM:	01.2015
		STUPEŇ:	PD pre stav.povolenie. a RS
		STAVBA:	STAKČIN - INTENZIFIKÁCIA ÚPRAVNE VODY
		OBJEKT:	PS 0207 - Systém kontroly a riadenia úpravne vody
		PRÍLOHA:	DTK – ROZVÁDZAČ
		ČÍSLO ZÁKAZKY:	0810605
		ČÍSLO PRÍLOHY:	G.3-29/4

