


PÔDORYS, M-1:50

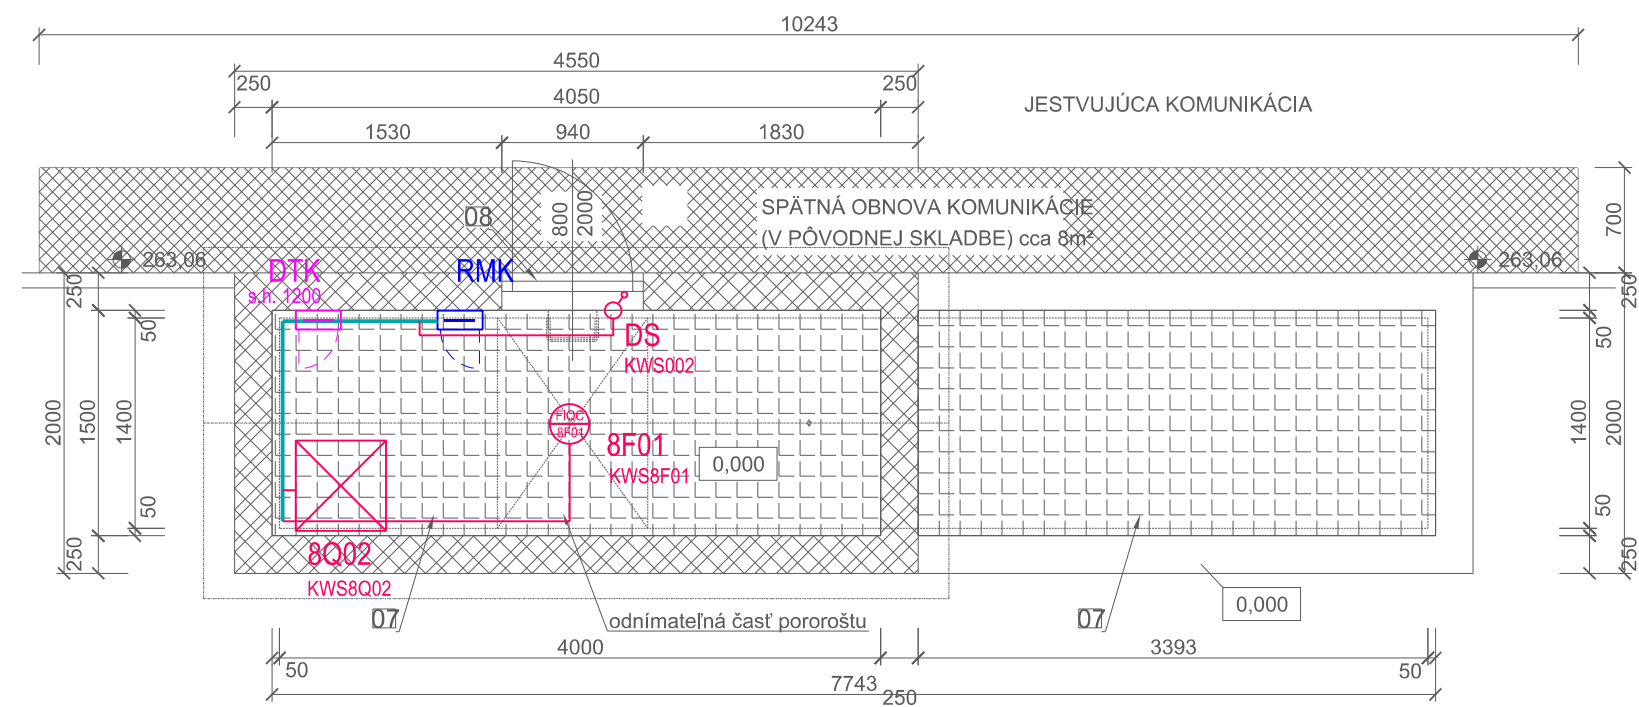

LEGENDA ELEKTRICKÝCH ZNAČIEK:


- Spoločná káblová trasa
- RMK - Rozvádzač stavebnej inštalácie (táto časť nerieši)
- DTK - Datový rozvádzač pre telemetrický prenos
- 8Q02 - Automatický odoberák vzoriek na odtoku z kalových polí (dodávka strojnej časti)
- 8F01 - Ultrazvukový fakturačný prietokomer na Parshallovom žlab - odtok z kalových polí, AC 230V, 50 Hz, min. IP54 (dodávka technologickej časti)
- DS - Dverný spínač, 24VDC/6A, IP44

POZNÁMKY:

- V priestoroch objektu viesť káble v tuhých plastových rúrkach na omietke
- Zakončenie káblového privodu k zariadeniu viesť v ohybnej plastovej pancierovej rúrke
- Pred rozvádzačom musieť mať po celú dobu prevádzky minimálny obslužný priestor 800mm
- v.o. ... stredná výška osadenia zariadenia príp. vyvedenia kábla
s.h. ... spodná hrana zariadenia, h.h. ... horná hrana zariadenia

ROZVODNÝ SYSTÉM:

1 / N / PE AC 230V 50Hz, TN-S
2 DC 24V, SELV

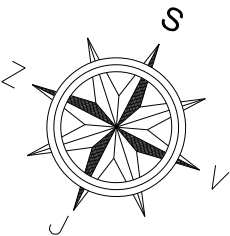

IDOM - International Department

Odborná pomoc pre prípravu projektov
Kohézneho fondu vo vodnom sektore
EUROPEAID/119497/D/SV/SK



VYPRACOVAL:		ZODPOVEDNÝ PROJEKTANT:	HLAVNÝ INŽINIER PROJEKTU:	<div>Enviroline</div> <div>s.r.o. KOŠICE</div> <div>E-mail: enviroline@enviroline.sk</div> <div>Mobil: 0911 447 791</div> <div>Tel: 055 / 622 57 05</div> <div>Fax: 055 / 625 41 52</div>
Ing. A. Illéš		Ing. A. Illéš	Ing. L. Hnidiak	
KRAJ:	Prešovský	OKRES: Snina		
INVESTOR: Východoslovenská vodárenská spoločnosť a.s., Košice				
STUPEŇ: Projektová dokumentácia pre stavebné povolenie a realizáciu stavby				
STAVBA:				
STAKČÍN – INTENZIFIKÁCIA ÚPRAVNE VODY				
AKCIA: Starina – úpravňa vody a zdvojenie prírodného potrubia				
OBJEKT: PS 0207 – Systém kontroly a riadenia úpravne vody				
PRÍLOHA: PARSHALLOV ŽLAB – PÔDORYS				
ČÍSLO ZÁKAZKY:		PARÉ:		
0810605				
DÁTUM:				
01. 2015				
MIERKA:		ČÍSLO PRÍLOHY:		
1:50		G.3–31		