

LEGENDA MIESTNOSTÍ:

Č.M.	NÁZOV MIESTNOSTI
0.01	ARMATURNÝ PRIESTOR
0.02	AKUMULÁCIA UPRAVENEJ VODY
0.03	AKUMULÁCIA UPRAVENEJ VODY

LEGENDA ELEKTRICKÝCH ZNAČIEK:

4M126...	- Technologické zariadenie, popis vid zoznam strojov a zariadení (napr. 4M126, 4M127...)
CS...	- Oddelenie ovládacia jednotka motorového pohonu uzáveru na potrubí (súčasť dodávky strojnej časti), napájanie Un=400V/50Hz, min. IP44, komunikácia s nadradeným systémom Profibus-DP
4Qxx	- Snímače parametrov vody, vid zoznam strojov a zariadení G.3-30 (dodávka strojnej časti)
4Fxx	- Snímače prietoku vody, vid zoznam strojov a zariadení G.3-30 (dodávka strojnej časti)
4Lxx	- Snímače výšky hladiny vody, vid zoznam strojov a zariadení G.3-30 (dodávka strojnej časti)
4Pxx	- Snímače tlaku vody, vid zoznam strojov a zariadení G.3-30 (dodávka strojnej časti)

POZNÁMKA:

- Projekt rieši výkresovú dokumentáciu pomocných nosných oceľových konštrukcií pre elektrické zariadenia, tieto sa musia vyrobiť podľa dodávateľskej (výrobnej) dokumentácie
- Trasovanie káblových rebríkov prispôbiť definitívne pozícií potrubí a technologických zariadení pri realizácii

OCHRANA PRED ZÁSAHOM EL. PRÚDOM:


Ochranné opatrenie: 411 - Samočinné odpojenie napájania (vid Technická správa) — Vhodné na všeobecné použitie vrátane laikov


Ochranné opatrenie: 412 - Dvojito alebo zosilnená izolácia (vid Technická správa) — Doplnkové ochranné opatrenie

415.2 - Doplnkové ochranné pospájanie (vid Technická správa) —


ROZVODNÝ SYSTÉM:

3 / N / PE AC 400/230V 50Hz, TN-S

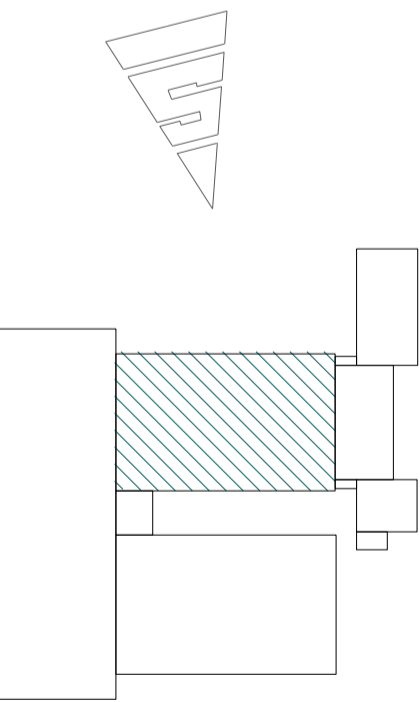




Odborná pomoc pri príprave projektov  
Kohézneho fondu vo vodnom sektore  
EUROPEAID/119497/D/SV/SK



VYPRACOVAL: Ing. A. Illéš	ZODPOVEDNÝ PROJEKTANT: Ing. A. Illéš	HLAVNÝ INŽINIER PROJEKTU: Ing. L. Hnidiak
KRAJ: Prešovský	OKRES: Snina	
INVESTOR: Východoslovenská vodárenská spoločnosť a.s., Košice		
STUPEŇ: Projektová dokumentácia pre stavebné povolenie a realizáciu stavby		
STAVBA: STAKČÍN – INTENZIFIKÁCIA ÚPRAVNE VODY		
AKCIA: Starina – úprava vody a zdvojenie prírodného potrubia		
OBJEKT: PS 0207 – Systém kontroly a riadenia úpravne vody		
PRÍLOHA: HALA FILTROV Č. 1 – 1.PP		



s.r.o. KOŠICE

E-mail: enviroline@enviroline.sk  
Mobil: 0911 447 791  
Tel: 055 / 622 57 05  
Fax: 055 / 625 41 52

ČÍSLO ZAKÁZKY:  
0810605

PARE:

DÁTUM:  
01. 2015

MIERKA:  
1:100

ČÍSLO PRÍLOHY:  
G.3–9