


**ETAPA 3**  
**Riešená časť**

**LEGENDA MIESTNOSTÍ:**

Č.M.	Účel miestnosti	Plocha (m²)
2.01	Chodba	56,46
2.02	Chodba	10,31
2.03	Kuchynka	3,45
2.04	Predsieň + WC	4,45
2.05	Kancelária	25,63
2.06	Kancelária	18,43
2.07	Kancelária	8,80



## Dátové rozvody

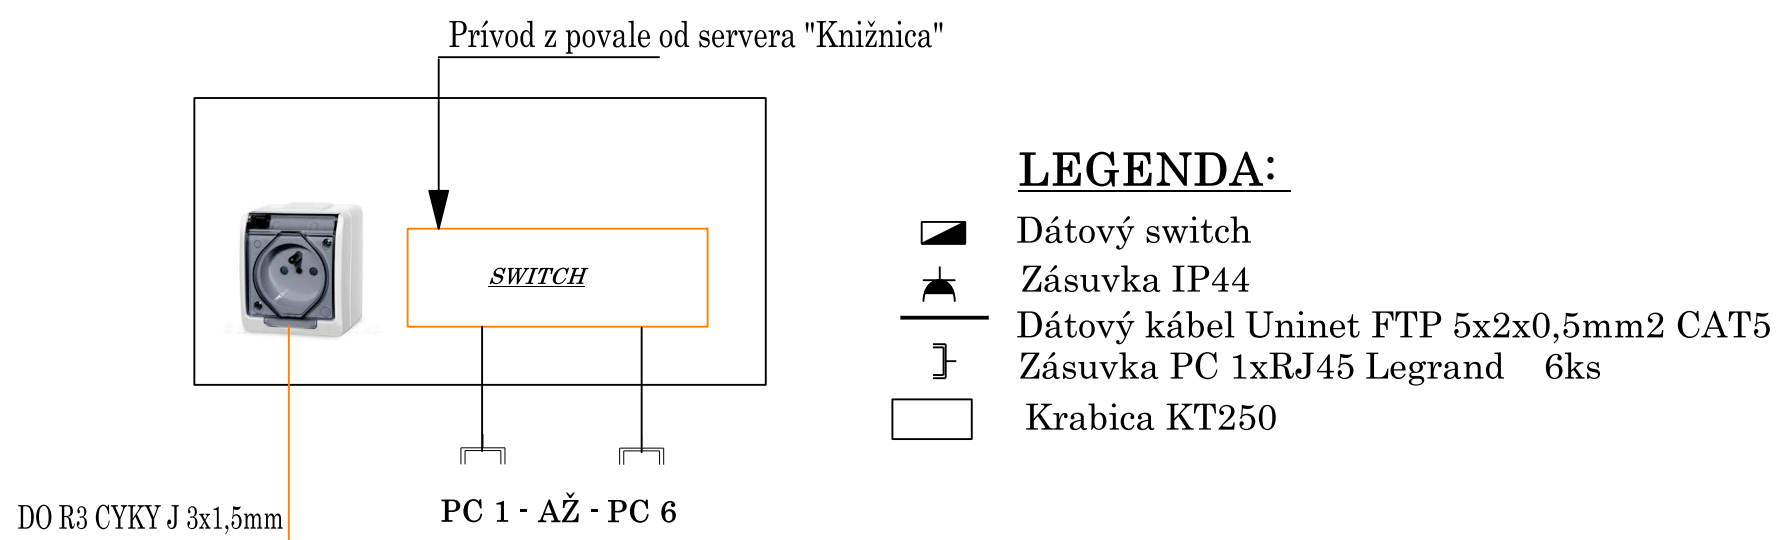

Firma SIRREL, s.r.o. je majiteľom autorských práv pre tento projekt. Kopírovanie, alebo použitie projektu alebo jeho časti pre iný účel, alebo stupeň ako bol spracovaný je možné len s jej súhlasom. Porušenie práv je trestné v zmysle zákona č. 618/2003 Z.Z.

s.r.o. Rúbanisko III. č.5, 984 03 Lučenec		
Kreslil a navrhoval, zod. projektant: Dušan SIROTKA		Dátum:
Stupeň:	REALIZAČNÝ PROJEKT	12/2020
INVESTOR:	Banskobystrický samosprávny kraj, Námestie SNP 23, 97401 B. Bystrica	Formát
Názov stavby:	Novohradská knižnica Lučenec PD pre rekonštrukciu budovy ulica Kármána 2/2- ZMENA PD - ETAPA 3	2A4
Časť:	IV. Elektroinštalácia	Výkres č. /strana č. :
Názov výkresu:	DÁTOVÉ ROZVODY	E5