
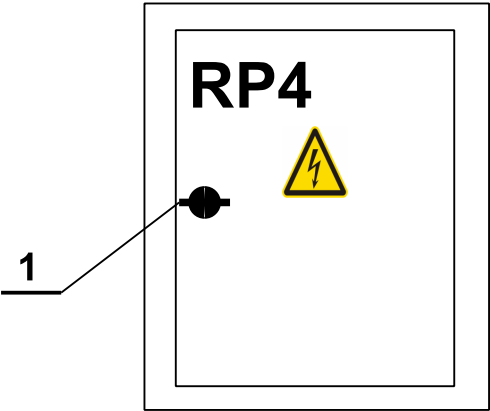


Rozvádzač RP4

SVETLO 1	SVETLO 2	ZÁSUVKA 1	ZÁSUVKA 2	ZÁSUVKA 3	ZÁSUVKA 4	ZÁSUVKA 5	BOJLER 10l	Priet. Bojler	ZÁSUVKA 8	Vnútorná jed.	Vonkajšia jed.	EZS	REZERVA
Kancelária č.206, č.207	Chodba kuch. WC, kan. č.205	Kancelária č.207,	Kancelária č.206	Chodba Kanc. č.205	Kancelária č.205	Kuchynka	Kuchynka	Predsieň WC	Kancelária č.205 Switch	kan. 2.05-2.07,	kan. 2.05-2.07,	Ustredňa EZS	
CYKY J 3x1,5	CYKY J 3x1,5	CYKY J 3x2,5	CYKY J 3x2,5	CYKY J 3x2,5	CYKY J 3x2,5	CYKY J 3x2,5	CYKY J 3x2,5	CYKY J 3x2,5	CYKY J 3x2,5	CYKY J 3x1,5	N2XH-J 5x4	CYKY J 3x1,5	
WL1	WL2	WL3	WL4	WL5	WL6	WL7	WL8	WL9	WL10	WL11	WL12	WL13	WL14
FI1	FI2	FI3	FI4	FI5	FI6	FI7	FI8	FI896	FI10	FA1	FA2	FA3	FA4

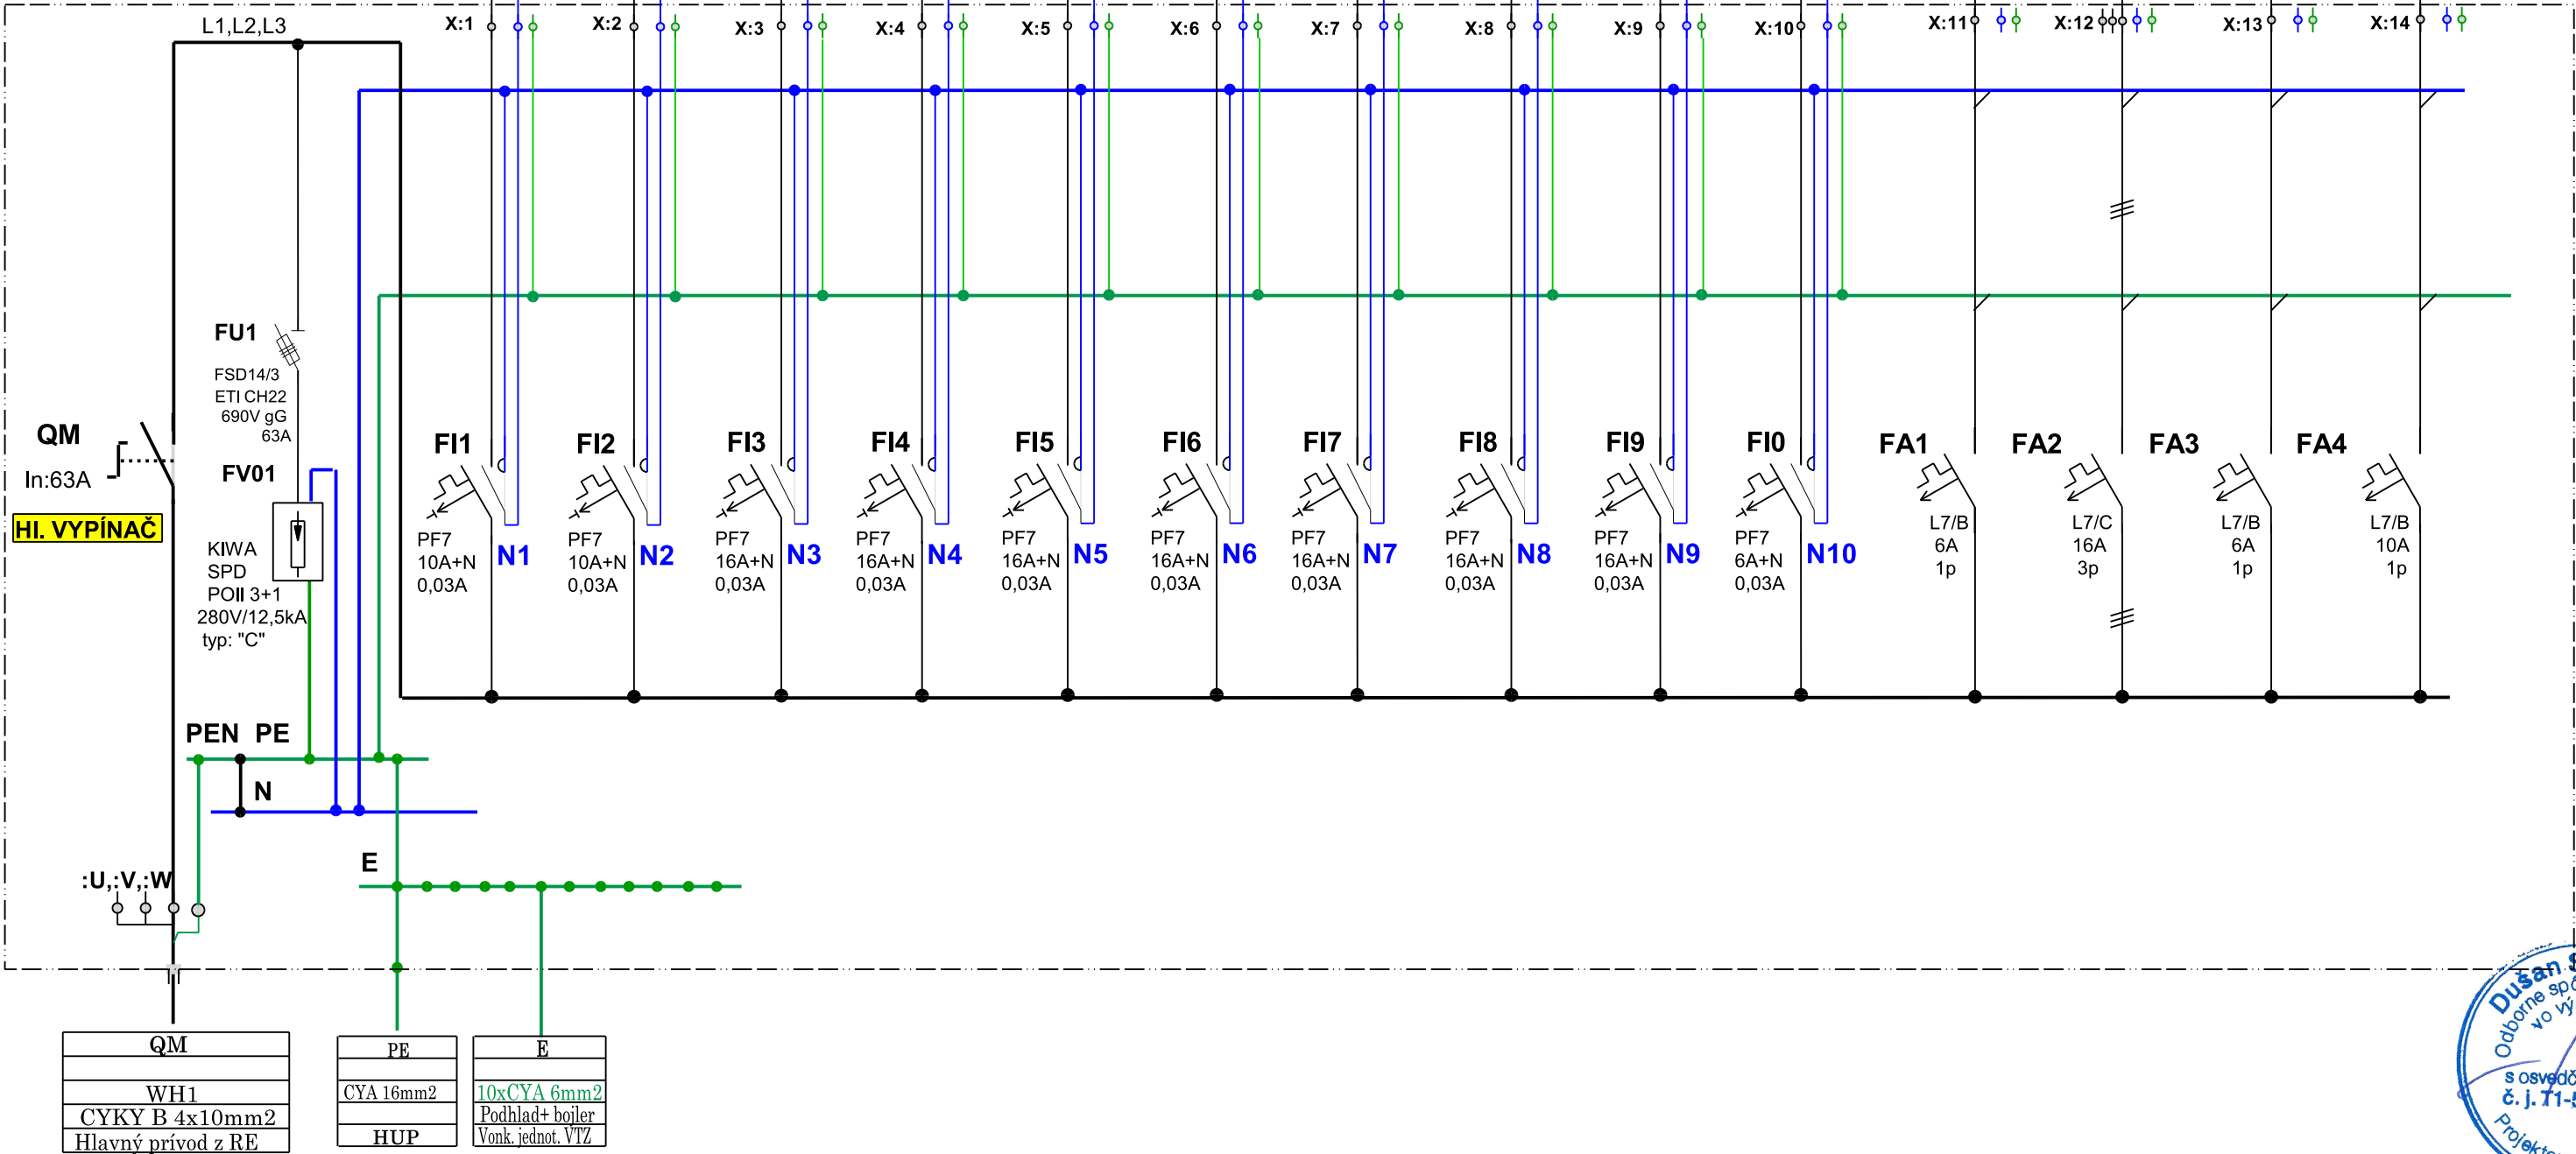

LEGENDA :

Prevedenie ME- MITTER typ: "Z"
Krytie: IP-43/20
Prívod vývod: z hora
Skratová odolnosť: Ik: 10kA
Prúd: In:40A
Rozmer: 500/600/200mm
Farba: RAL 7035 S
Uzáver: Zvrtlík

NAPĚŤOVÁ SÚSTAVA:

3+PEN~50Hz 230/400V TN-C/S
Ochrana: SAMOČINNÝM ODPOJENÍM
Prostredie - pod prístreškom č.l. 4.1.2.

Firma SIRREL, s.r.o. je majiteľom autorských práv pre tento projekt: Kopírovanie, alebo použitie projektu alebo jeho časti pre iný účel, alebo stupeň ako bol spracovaný je možné len s jej súhlasom. Porušenie práv je trestné v zmysle zákona č. 618/2003 Z.Z.

s.r.o. Rúbanisko III. č.5, 984 03 Lučenec		Dátum:
Kreslil a navrhol, zod. projektant:	Dušan S I R O T K A	12/2020
Stupeň:	REALIZAČNÝ PROJEKT	Formát
INVESTOR:	Banskobystrický samosprávny kraj, Námestie SNP 23, 97401 B. Bystrica	2A4
Názov stavby:	Novohradská knižnica Lučenec PD pre rekonštrukciu budovy ulica Kármána 2/2- ZMENA PD - ETAPA 3 Prílohy priestory - kancelárie	Výkres č. /strana č. :
Časť:	IV. Elektroinštalácia	E4
Názov výkresu:	ROZVÁDZAČ RP4	