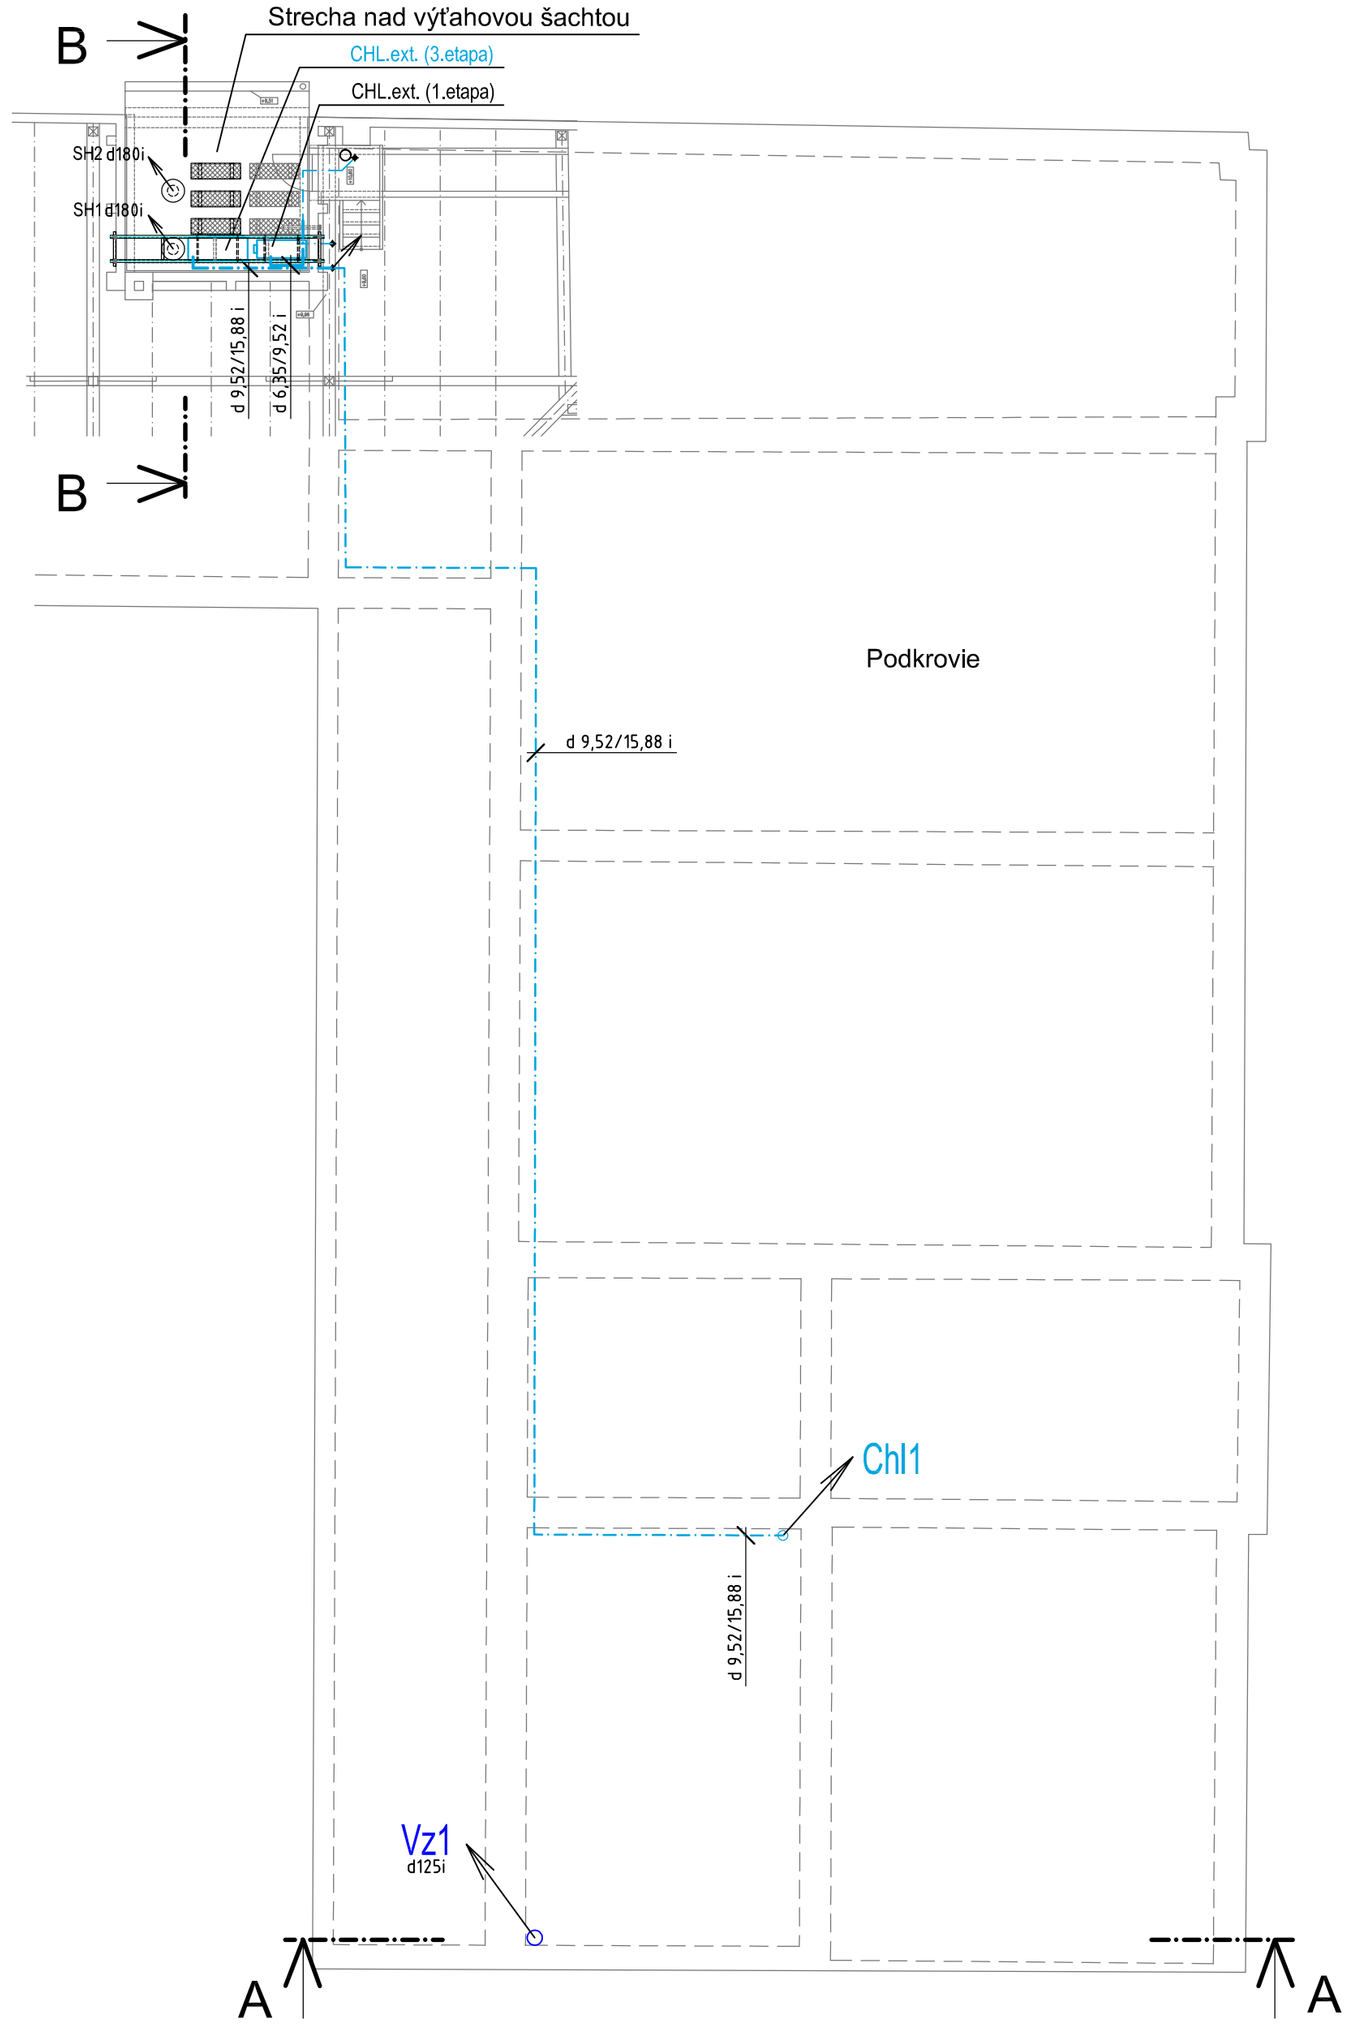

LEGENDA VETRACÍCH A KLIMATIZAČNÝCH ZARIADENÍ

VIĎ VÝKRES č. 1

LEGENDA OZNAČENÍ ROZVODOV

- VZT-POTRUBIE VETRANIA HYGIENICKÝCH PRIESTOROV AL-FLEXIBILNÉ POTRUBIA
- VZT-POTRUBIE VETRANIA HYGIENICKÝCH PRIESTOROV PEVNÉ SPIRO POTRUBIA
- ROZVODY CHLADIVA - PREDIZOLOVANÉ MEDENÉ RÚRKY
- ODVOD KONDENZÁTU - GUMOVÁ HADICA d20

VEDÚCI PROJEKTANT	ZODPOVEDNÝ PROJEKTANT	VYPRACOVAL	Ing. Róbert NAGY Projektovanie TZB 985 41 Šávoľ 53 0905 852 879
ING. FARKAŠ ATTILA	ING. R. NAGY	ING. R. NAGY	

INVESTOR	Banskobystrický samosprávny kraj, Námestie SNP 23, 97401 BB		
STAVBA	Novohradská knižnica Lučenec- PD pre rekonštrukciu budovy Ulica J. Kármana 2/2 - ZMENA PD – ETAPA 3.-Priľahlé priestory - kancelárie	DÁTUM	12/2020
		FORMÁT	4x A4
		STUPEŇ	Real. PD
ČASŤ PD	VII. Vetranie a klimatizácia	MIERKA	Č.VÝKR.
OBSAH	Pôdorys podkrovia a strechy nad výťahovou šachtou	1 : 100	2