
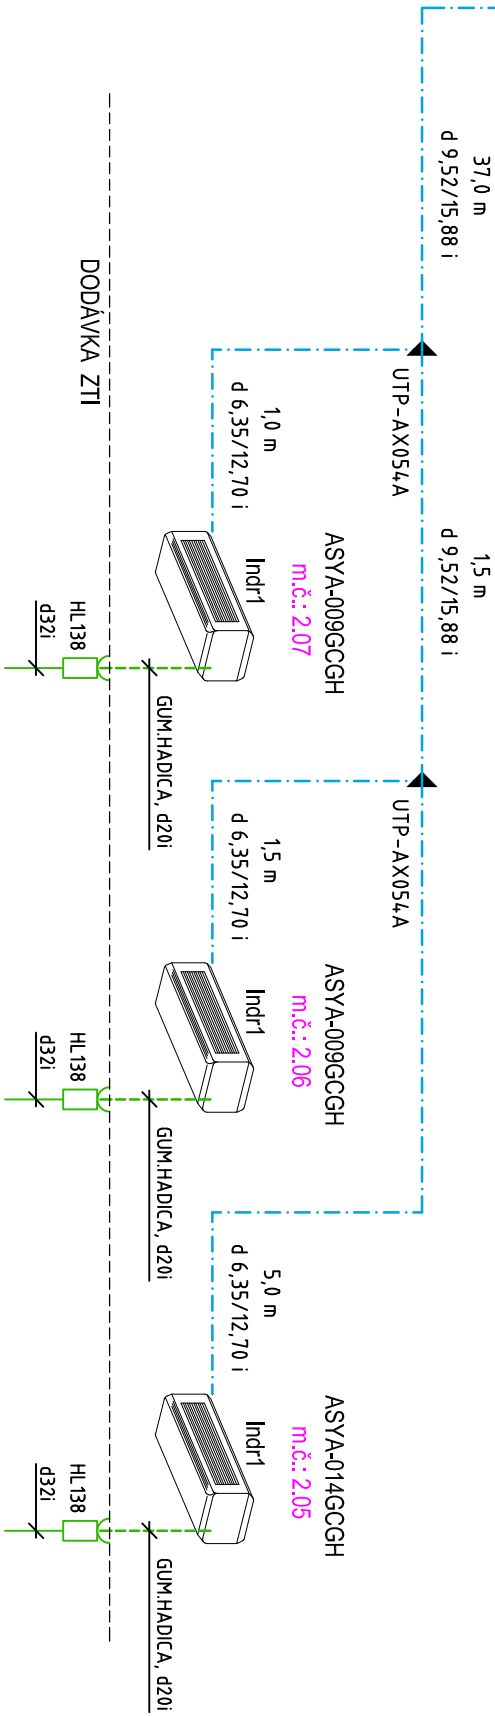


AJY-040LELBH  
 Otdr1

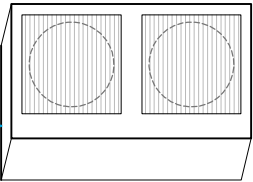

VEDÚCI PROJEKTANT		ZODPOVEDNÝ PROJEKTANT	VYPRACOVAL	Ing. Róbert NAGY Projektovanie TZB 985 41 Šávoľ 53 0905 852 879
ING. FARKAŠ ATTILA		ING. R. NAGY	ING. R. NAGY	
INVEŠTOR		Banskobystrický samosprávny kraj, Námestie SNP 23, 97401 BB		
STAVBA				
Novohradská knižnica Lučenec- PD pre rekonštrukciu budovy Ulica J. Kármána 2/2 - ZMENA PD – ETAPA 3.-Príslahlé priestory - kancelárie				
ČASŤ PD	VII. Vetranie a klimatizácia			
OBSAH	Schéma zapojenia klimatizačných jednotiek			
				MIERKA
—				Č.výkr.
				6