


Situácia širších vzťahov

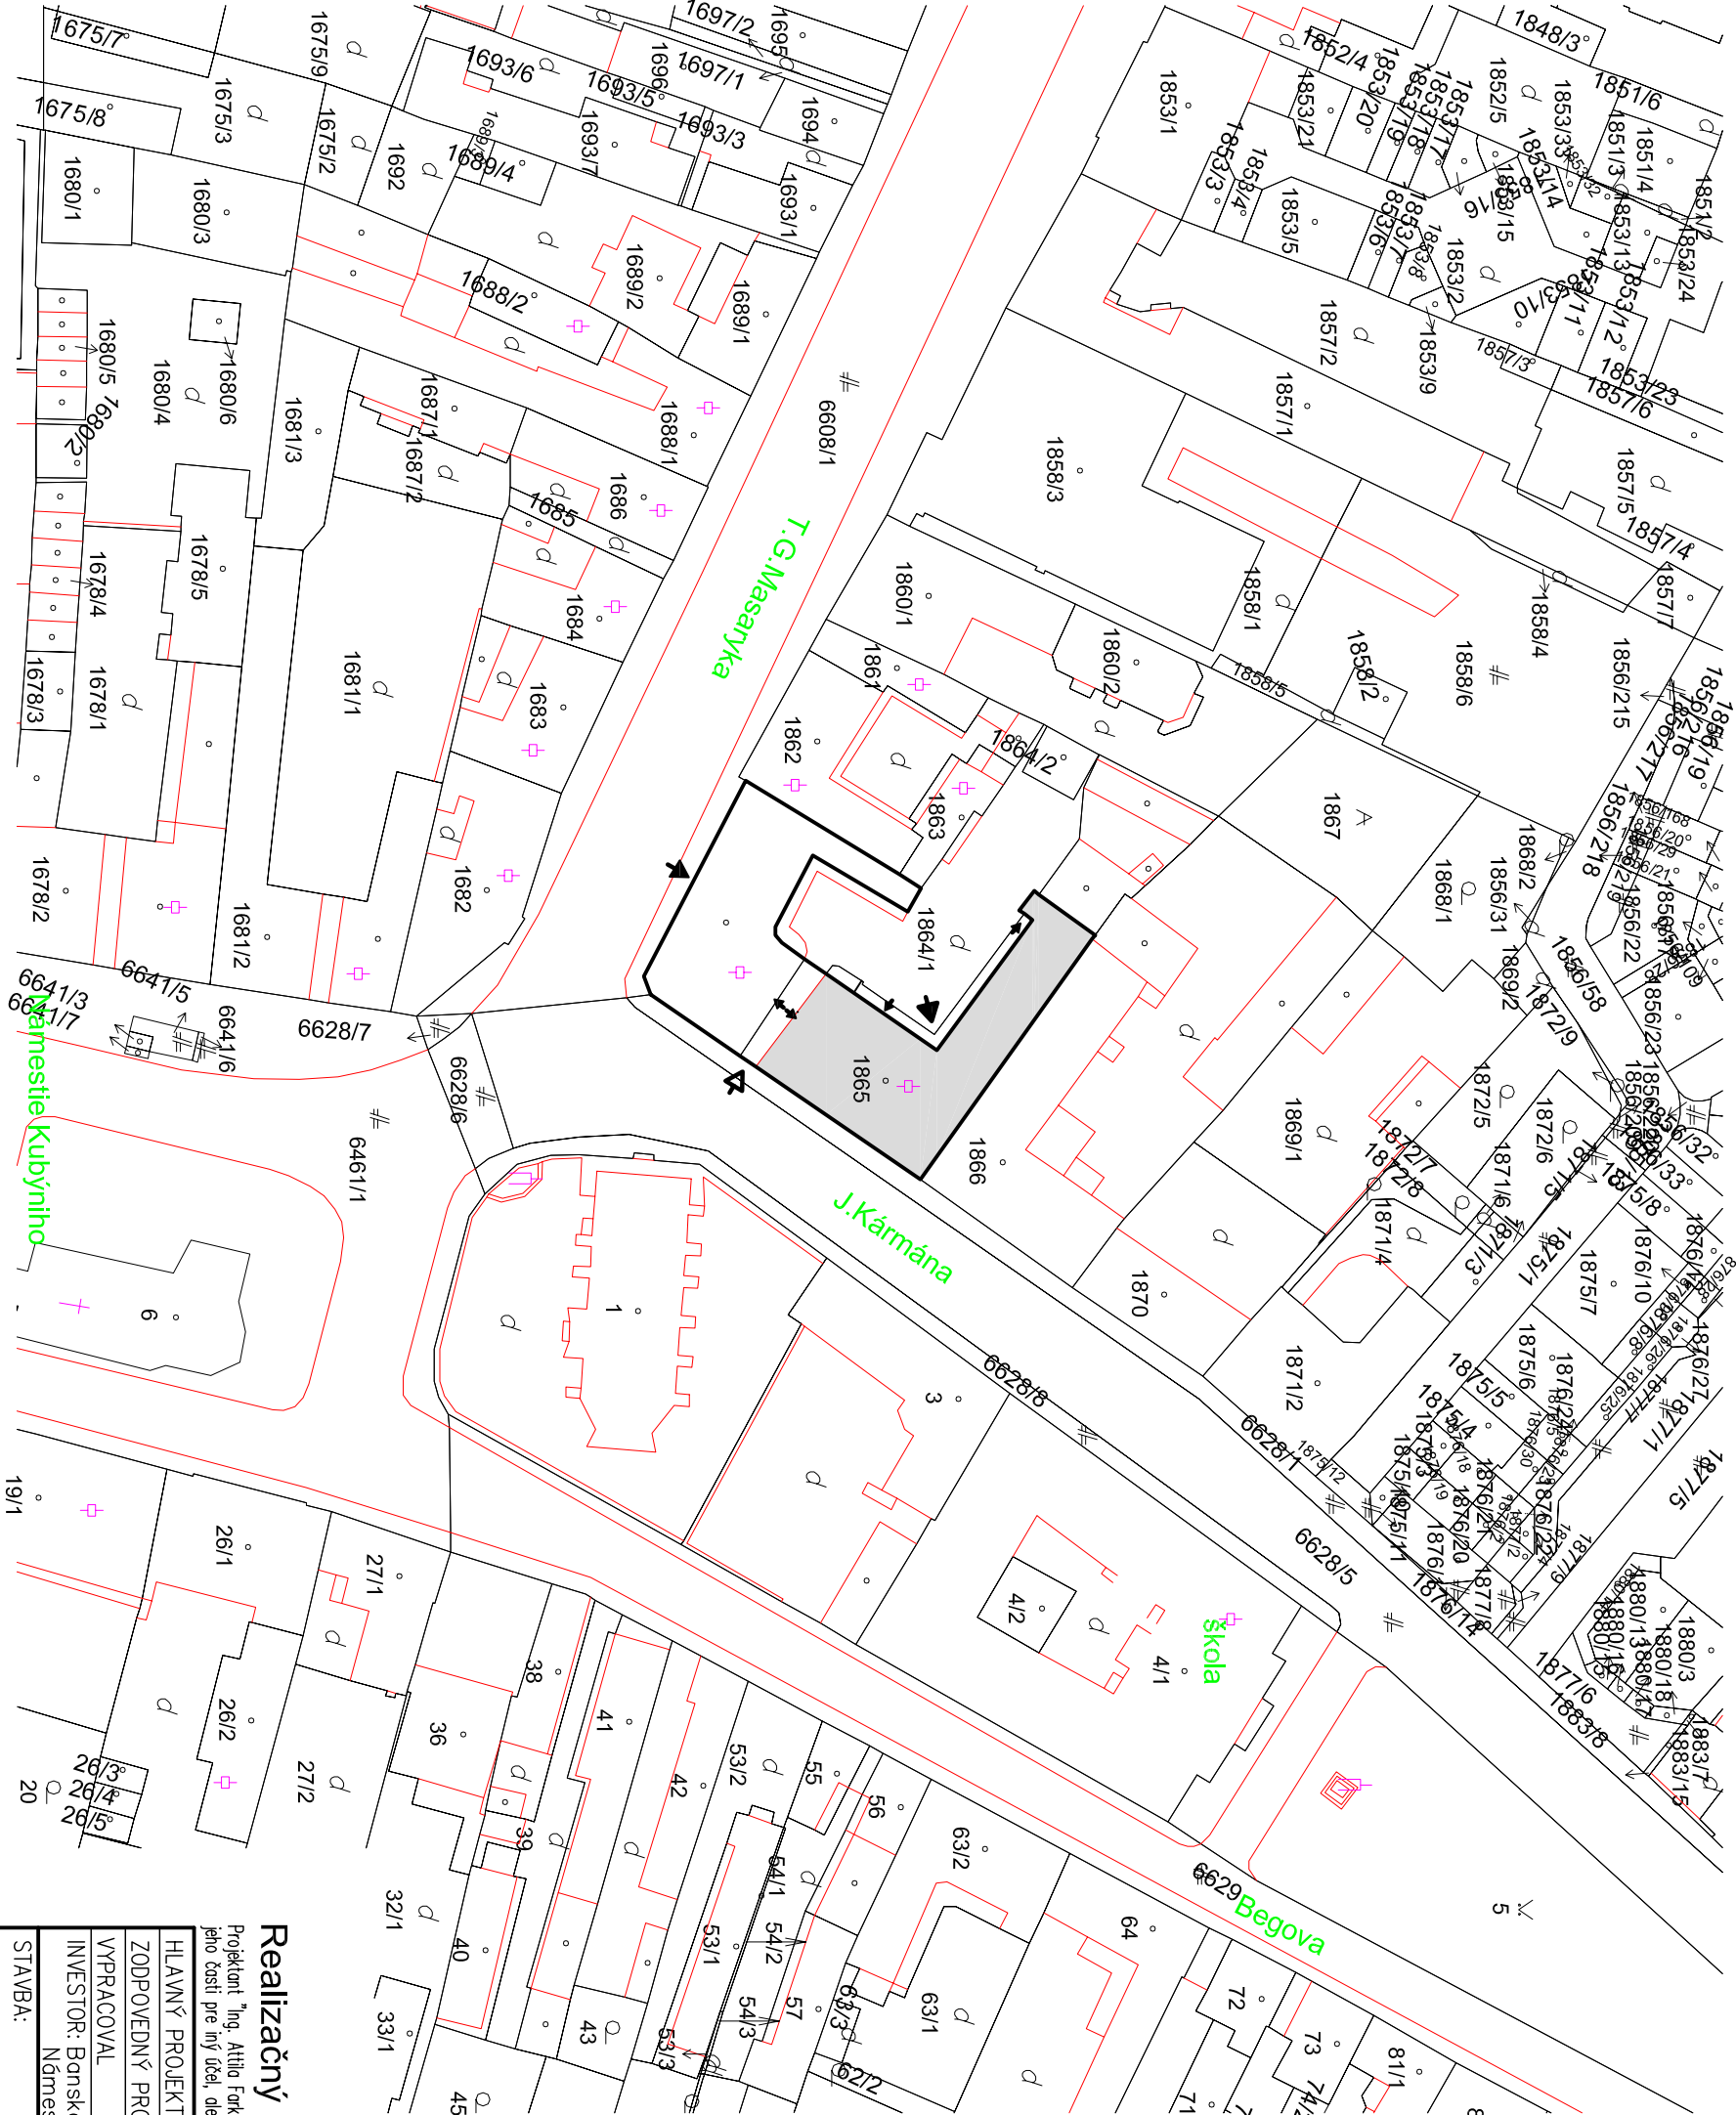

- Legenda:**
- Novohradská knižnica a osvetové stredisko Lučenec
 - Riešená časť objektu – časť "B"
 - Vstup do dvora cez podchod
 - Hlavné vstupy do objektu
 - Vedľajšie vstupy do objektu

SCALE 1 : 1 000




POZNÁMKA:

POČAS STAVEBNÝCH PRÁC V PLNOM ROZSAHU REŠPEKTOVAŤ NARIADENIE VLADY č. 339/2006 O OCHRANE ZDRAVIA PRED NEPRIAZNIVÝMI ÚČINKAMI HLUKU A VIBRÁCIÍ. PRED ZAHÁJENÍM VÝKOPOVÝCH PRÁC JE NUTNÉ OVERIŤ A VYŤIČIŤ VŠETKY JESTVUJÚCE INŽINIERSKE SIETE, PRÍČOM KLADENIE REALIZOVAŤ V ZMYSLE STN 34 1050, 73 6005, 33 4050. PRI NEBEZPEČNÝCH SÚBEHOCH A KRIŽOVANIACH INŽ. SIETI VÝKOPY REALIZOVAŤ RUČNE. ODPÁJANIE A PRÍPAJANIE INŽINIER. SIETI REALIZOVAŤ SO SÚHLASOM MAJITEĽA A SPRÁVCOV INŽ. SIETI. ORGANIZÁCIOU K TOMU OPRAVNENOU, V TERMÍNOCH NAPÄŤOVÝCH VÝLUK. PRI REALIZÁCII STAVBY MUSIA BYŤ DODRŽANÉ USTANOVENIA STN, ON A PREDMETNÉ TECHNOLOGICKÉ PREDPISY.

Realizačný projekt

Projektant "Ing. Attila Farkaš – Projektovanie stavieb" je majiteľom autorských práv pre tento projekt. Kopírovanie, alebo použitie projektu alebo jeho častí pre iný účel, alebo stupeň ako bol spracovaný je možné len s jej súhlasom. porušenie práv je trestné v zmysle zákona č. 185/2015 Z.z.

HLAVNÝ PROJEKTANT	ING. FARKAŠ ATTILA	 Ing. Attila Farkaš - PROJEKTOVANIE STAVIEB Príčná 119, 984 01 mobil: 0911 613 743 email: ing.farkasattila@gmail.com IČO: 47 909 374, DIČ: 1075746419
ZODPOVEDNÝ PROJEKTANT	ING. TÓMĽ JURAJ	
VYPRACOVAL	ING. FARKAŠ ATTILA	
INVESTOR: Banskobystrický samosprávny kraj, Námestie SNP 23, 97401 BB		
STAVBA: Novohradská knižnica Lučenec- PD pre rekonštrukciu budovy, Ulica J. Kármána 2/2 - ZMENA PD – ETAPA 3.- Príslušené priestory - kancelárie	Č. ZAKAZKY: 05/2020 Č. SADY:	
ČASŤ: -	DÁTUM: 12/2020 FORMÁT: 2 x A4	
OBSAH: Situácia širších vzťahov	MIERKA: 1:1000	Č. VÝKR.: II.