



REZ A-A*- Rez riešenými miestnosťami

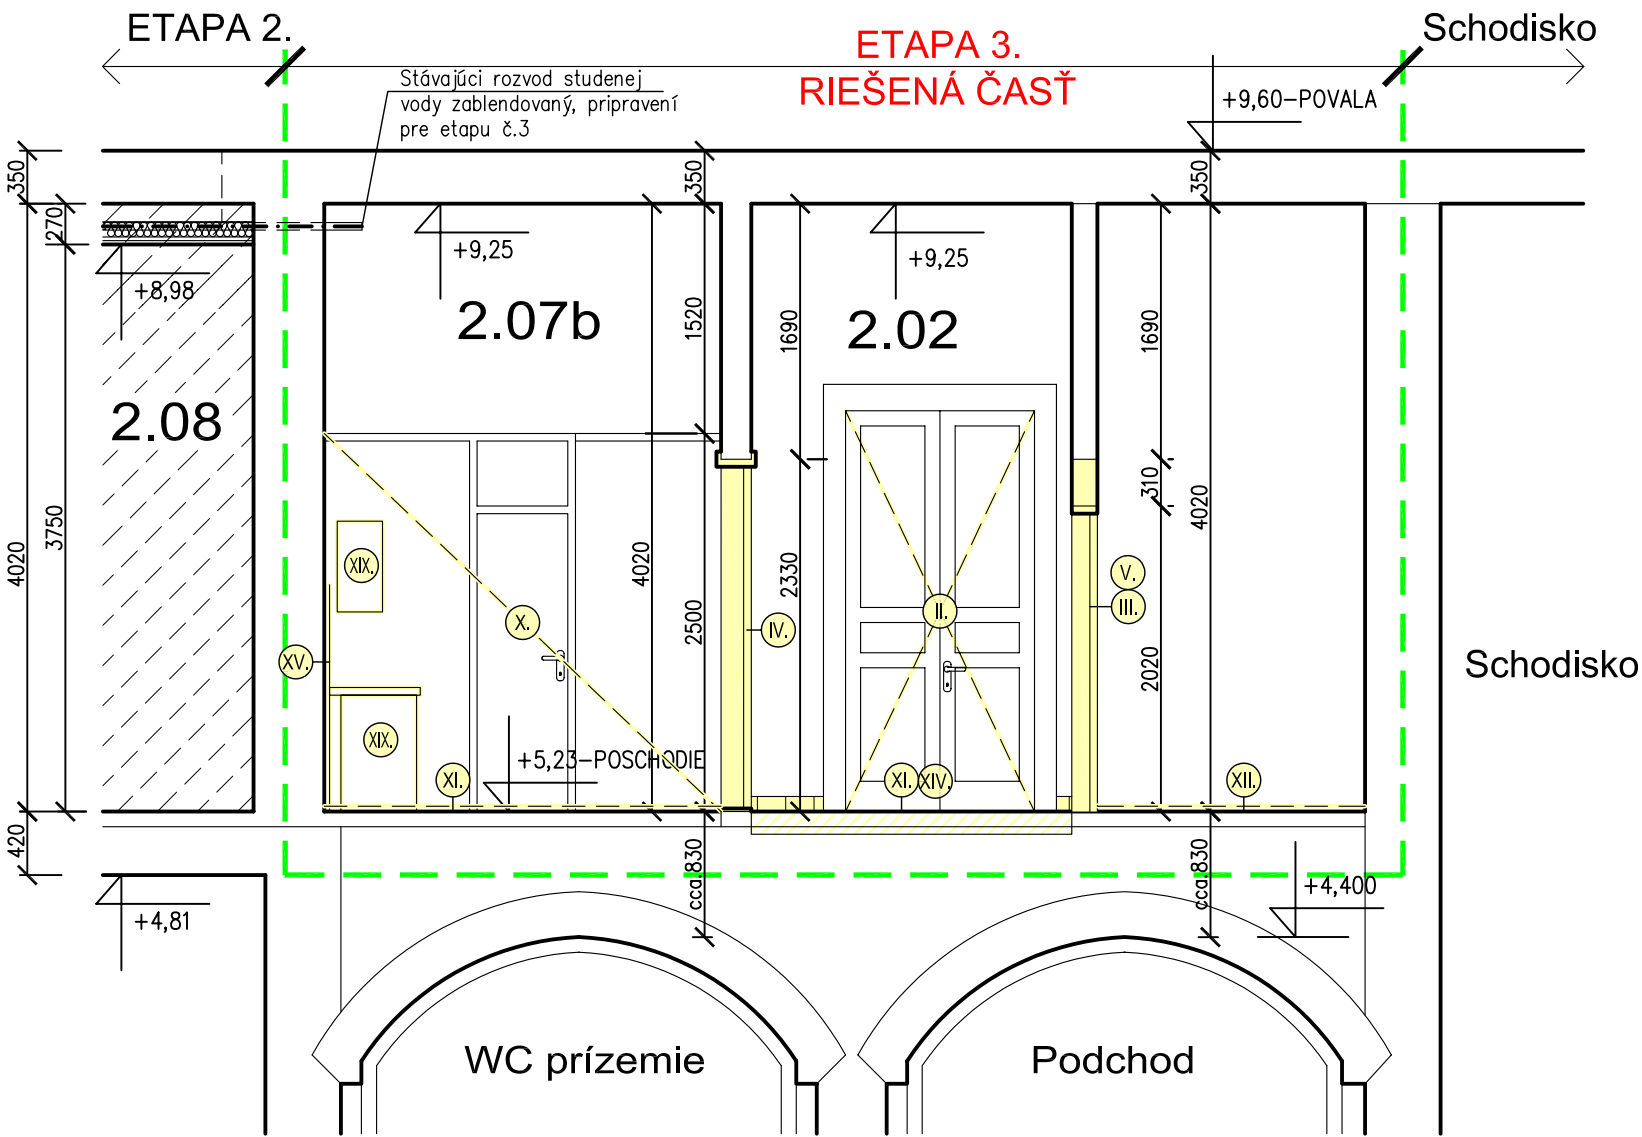

REZ B-B*- Rez oknom

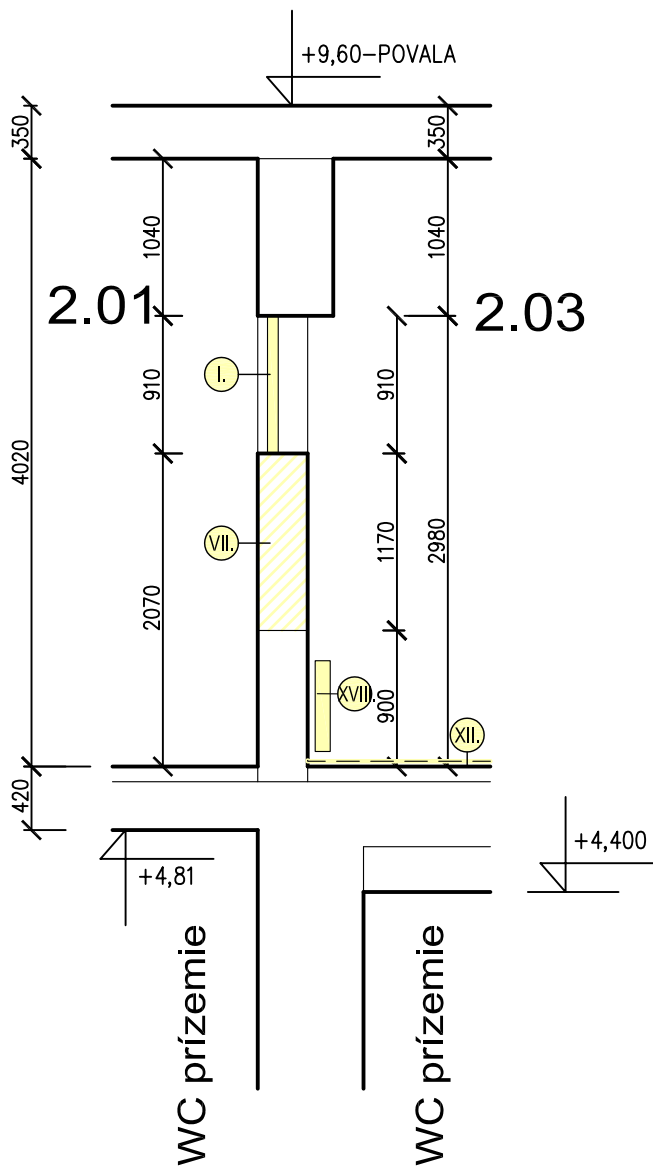

LEGENDA BÚRACÍCH PRÁC:

- I. – Vybúranie drevených zdvojených okien zasklených jednoduchým čírym sklom
- II. – Demontáž drevených interiérových dverných krídiel–za účelom spätnej montáže
- III. – Demontáž drevených interiérových dverí vrátane vybúrania ocelových zárubní
- IV. – Demontáž drevených interiérových dverí vrátane vybúrania drevených obložkových zárubní
- V. – Úprava, rozšírenie otvoru o cca. 100–150 mm, nadvýšenie nadpražia o cca. 300 mm – otvor po úprave bude mať rozmer 800 x 2330 mm – konzultovať s dodávateľom dverí. Pred úpravou osadiť ocelový preklad z valcovaného L profilu L50/50/5 mm (min uloženie 200 mm)–presné parametre prekladu vid. Nový stav – položku "Op2/1"
- VII. – Úprava okenného otvoru – zväčšenie (vybúranie parapetu, rozšírenie) – otvor po úprave bude mať rozmer 1000x1950 mm (parapet 900mm). Pred úpravou osadiť ocelový preklad z valcovaného I profilu I 80mm (min uloženie 200 mm) – presné parametre prekladu vid. Nový stav – položku "Op1/1"
- X. – Vybúranie drevených priečok hr.50 mm vrátane dverí
- XI. – Vybúranie nášlapnej vrstvy podlahy – keramická dlažba vrátane keramického soklíku v.100mm
- XII. – Vybúranie nášlapnej vrstvy podlahy – PVC
- XIV. – Vybúranie podkladnej vrstvy podlahy (betón hr. 100 –150 mm)
- XV. – Vybúranie keramického obkladu
- XVIII. – Demontáž vykurovacích telies do sute –zahrnuté v časti – V. Ústredné kúrenie
- XIX. – Demontáž zariadení predmetov – vid čast: VI. Sanitné inštalácie

Realizačný projekt

Projektant "Ing. Attila Farkaš – Projektovanie stavieb" je majiteľom autorských práv pre tento projekt: Kopírovanie, alebo použitie projektu alebo jeho časti pre iný účel, alebo stupeň ako bol spracovaný je možné len s jej súhlasom. porušenie práv je trestné v zmysle zákona č. 185/2015 Z.z.

HLAVNÝ PROJEKTANT	ING. FARKAŠ ATTILA	 Ing. Attila Farkaš - PROJEKTOVANIE STAVIEB Pinciná 119, 984 01 mobil: 0911 613 743 email: ing.farkasattila@gmail.com ICO: 47 909 374, DIC: 1075746419
ZODPOVEDNÝ PROJEKTANT	ING. TÖMÖL JURAJ	
VYPRACOVAL	ING. FARKAŠ ATTILA	
INVESTOR: Banskobystrický samosprávny kraj, Námestie SNP 23, 97401 BB		
STAVBA: Novohradská knižnica Lučenec- PD pre rekonštrukciu budovy Ulica J. Kármána 2/2 - ZMENA PD – ETAPA 3.-Príslušené priestory - kancelárie		Č. ZÁKAZKY: 05/2020
ČASŤ: III. ARCHITEKTÚRA		DÁTUM: 12/2020
OBSAH: Skutkový stav - Zvislé rezy: rez A-A* a rez B-B*		FORMÁT: 3 x A4
		MIERKA: 1: 50
		Č. VÝKR.: 04.