

LIST ČÍS.	NÁZOV	ZMENA				
		A	B	C	D	E
1	NAPAŤOVÁ SÚSTAVA					
2-6	PREHLADOVÁ SCHÉMA VÝZBROJE					

NAPAŤOVÁ SÚSTAVA :

3/PEN 400/230 V AC, 50 Hz TN-C-S

OCHRANNÉ OPATRENIE:

-SAMOČINNÉ ODPOJENIE NAPÁJANIA
PODĽA STN 33 2000-4-41, čl.411

DOPLNKOVÁ OCHRANA:

-PRÚDOVÉ CHRÁNIČE (RCD)
PODĽA STN 33 2000-4-41, ods.415.1
-DOPLNKOVÉ OCHRANNÉ POSPÁJANIE
PODĽA STN 33 2000-4-41, ods.415.2

ROZVÁDZAČ PODOMIETKOVÝ BF-U-4/96-C, EATON, 96 MODULOVÝ


KABELÁŽ VO VYHOTOVENÍ B2ca s1,d1,a1


PRÍVODY – ZHORA

VÝVODY – ZHORA


VNÚTORNÉ SILNOPRÚDOVÉ ROZVODY

PROJEKT PRE REALIZÁCIU


Autor : ARCHING SNV		Zodp.projektant: ING.PULLMANN		Dátum: 12.2020	Stupeň : RPD	
Investor : obec SMÍŽANY				Profesia: 07	Formát: 6A4	
Akcia:				Mierka:	Výkres:	
ZARIADENIE PRE SENIOROV - SMÍŽANY					E-609	
Obsah: ROZVÁDZAČ R_K - ELEKTROINŠTALÁCIA						

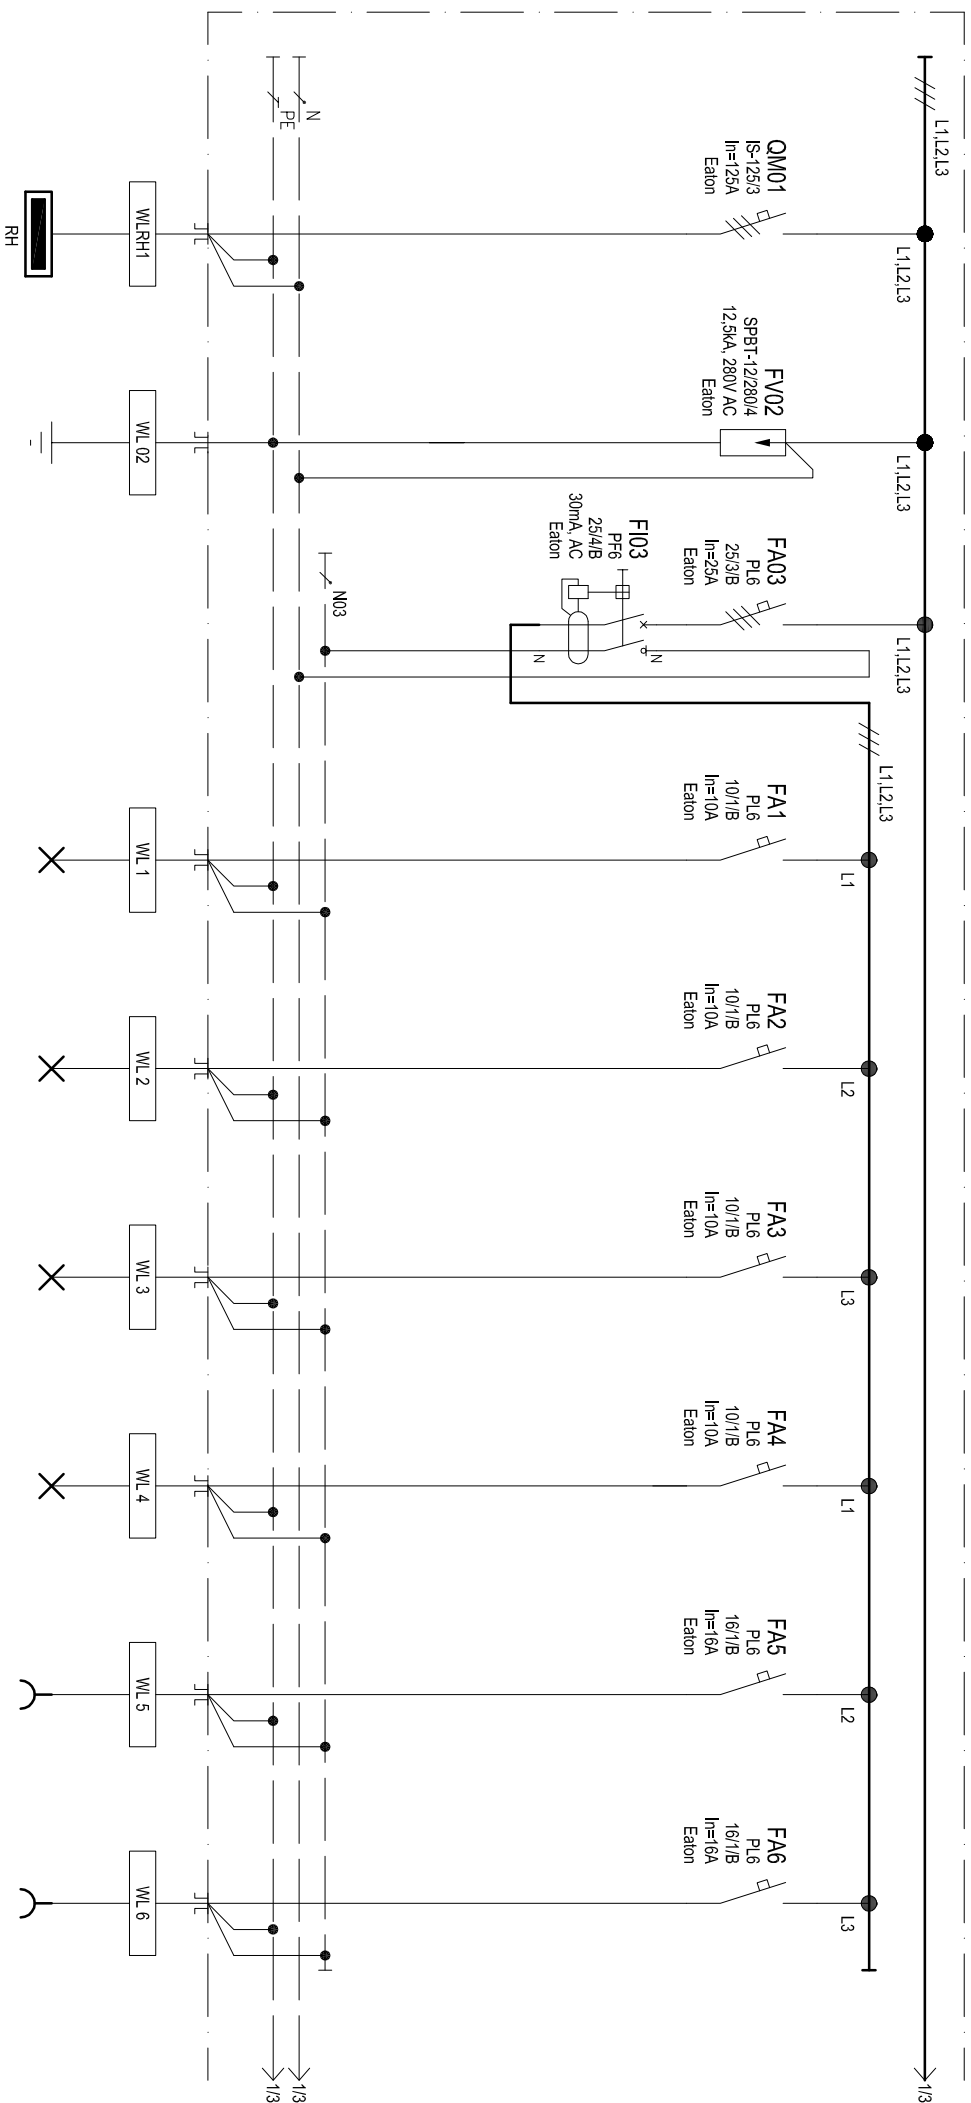


WYVOD Č:	WL RH1	WL O2	WL O3	S1	S2	S3	S4	Z5	Z6	
ZARIADENIE	RH	PREPADOVÁ OCHRANA	PRUDOVÝ CHRÁNIČ	OSVETLENIE	OSVETLENIE	OSVETLENIE	OSVETLENIE	ZASUVKY	ZASUVKY	
P1 (kW)	68,1	-	-	0,747	0,464	0,668	0,427	2	2	
KABEL	CHK-E-R-J 5x35	CYA 20	-	CHK-E-R-J 3x1,5	CHK-E-R-J 3x1,5	CHK-E-R-J 3x1,5	CHK-E-R-J 3x1,5	CHK-E-R-J 3x2,5	CHK-E-R-J 3x2,5	
Č. KABLA	WL RH1	-	-	WL 1	WL 2	WL 2	WL 2	WL 5	WL 6	
MIESTO	1.50	-	-	1.17-1.23	1.24-1.28, 1.49	1.01-1.06, 1.53	1.07-1.16	1.17, 1.24, 1.25	1.20, 1.26-1.28	
NÁZOV A MIESTO STAVBY	ZARIADENIE PRE SENIOROV ul. Rozusovó 053 11 Smižany				NÁZOV VÝKRESU					
					ROZVÁDZAČ R_K PREHLADOVÁ SCHEMA VÝZBROJE					
ČÍSLO ŽIVAKOV	21-2020									
STUPEN	RPD									
		ČÍSLO VÝKRESU	E-609							
					ELEKTROVÁ SÍŤ					
					3/N/PE 400/230 V AC, 50 Hz TN-S					
					VÝROBKOVÁ					
					ING.PULLMANN					
					DATUM					
					12/2020					
					2/6					

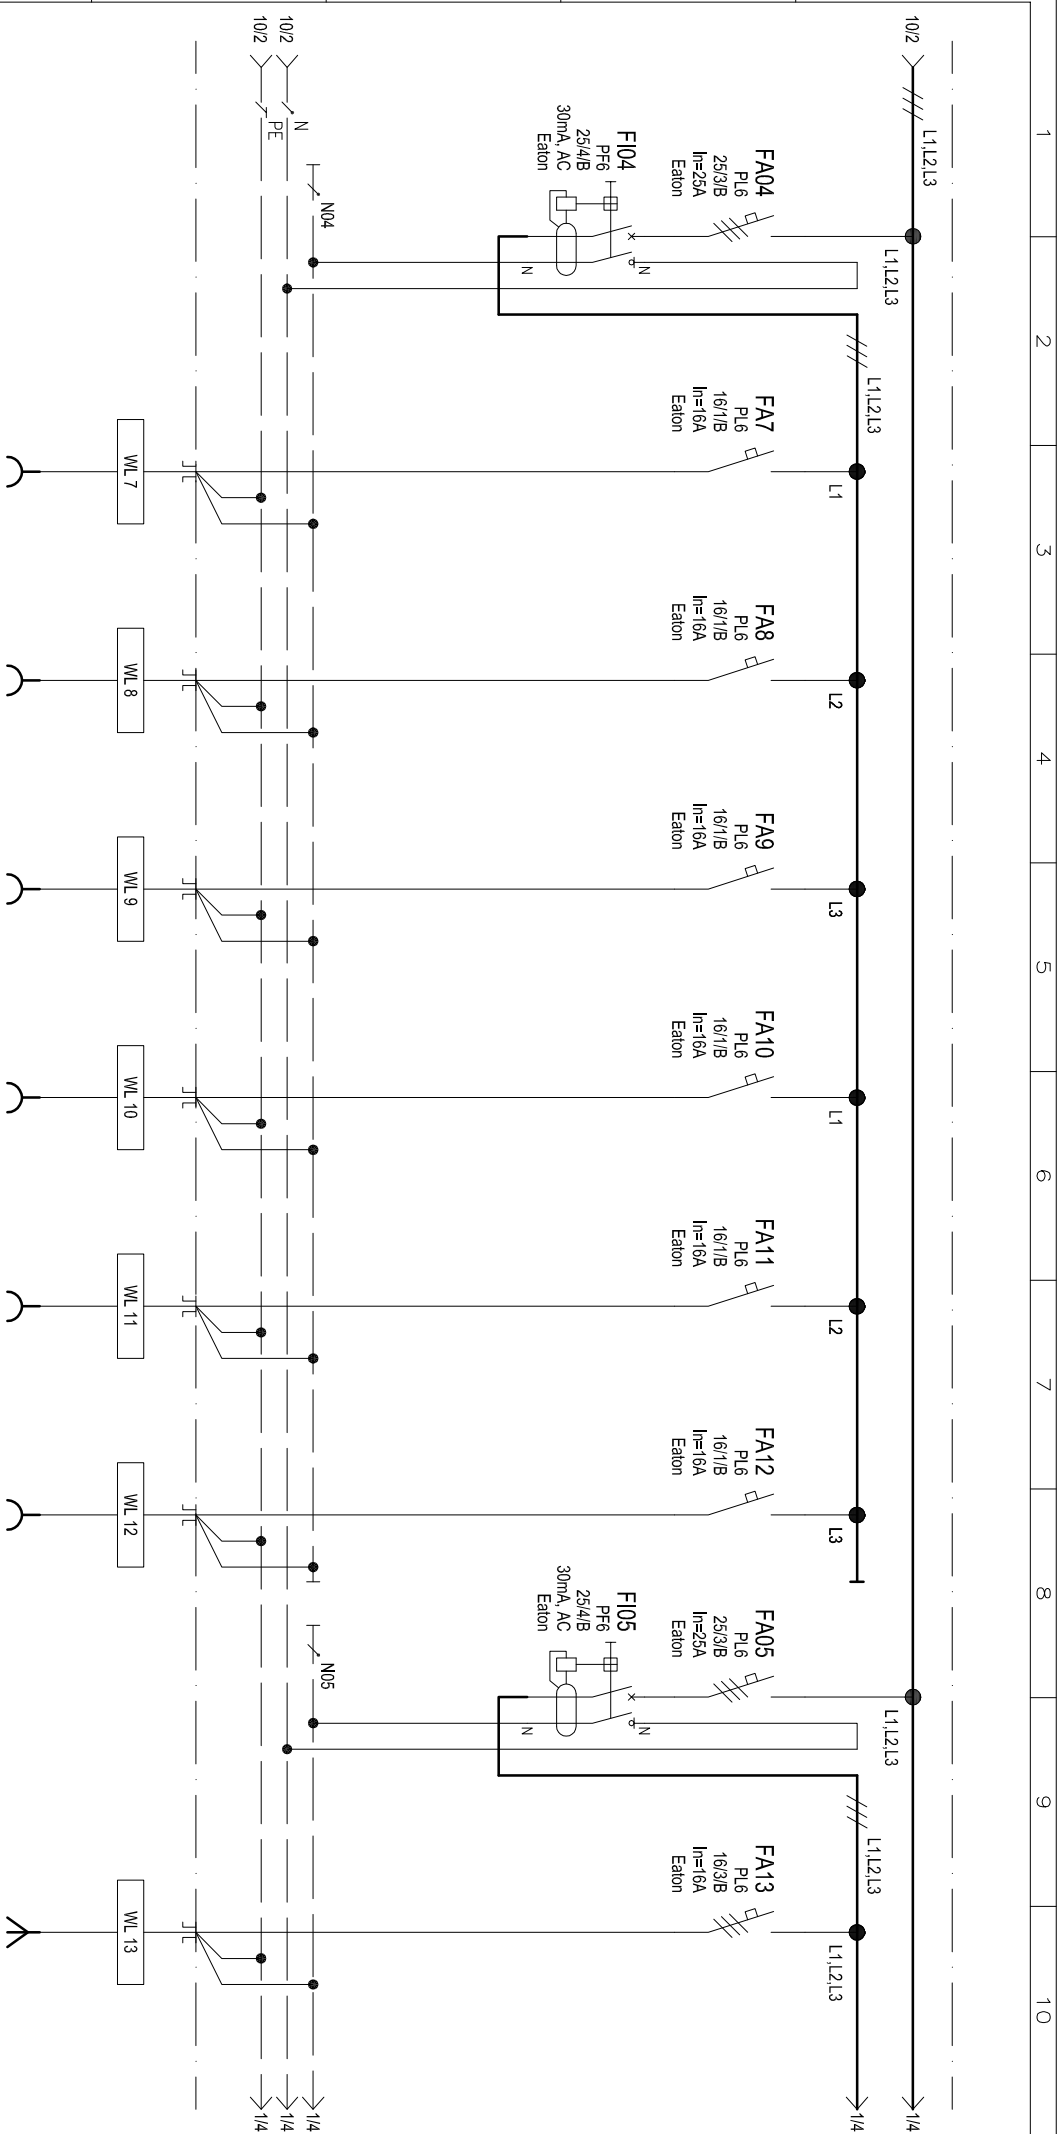


WYVOD Č.: ZARIADENIE PI (kW) KABEL Č. KABLA MIESTO	W104 PRÚDOVÝ CHRANIČ - - - -	Z7 ZASUVKY 2 CHKE-R-U 3x2,5 WL 7 1.49	Z8 ZASUVKY 2 CHKE-R-U 3x2,5 WL 8 1.01,1.02,1.11,1.13,1.15	Z9 ZASUVKY 2 CHKE-R-U 3x2,5 WL 9 1.08-1.10	Z10 ZASUVKY 2 CHKE-R-U 3x2,5 WL 10 1.06	Z11 ZASUVKY-E15.1, E15.2 0.3+0.05 CHKE-R-U 3x2,5 WL 11 1.53	Z12 ZASUVKY-E15.5, E15.5a 2 CHKE-R-U 3x2,5 WL 12 1.53	W105 PRÚDOVÝ CHRANIČ - - -	V13 WYVOD-E15.3 6.58 CHKE-R-U 5x2,5 WL 13 1.53	
NAZOV A MESTO SMERY										
ZARIADENIE PRE SENIOROV ul. Rózusová 053 11 Smitžony										
ROZVADZAČ R_K PREHLADOVÁ SCHEMA VÝZBROJE										
ČÍSLO ZNAKOV	21-2020								3/N/PE 400/230 V AC, 50 Hz TN-S	
STUPEŇ	RPD	ČÍSLO VÝKRESU	E-609	VÝROBKOVÁ ING.PULLMANN						
				DATUM 12/2020						
										3/6

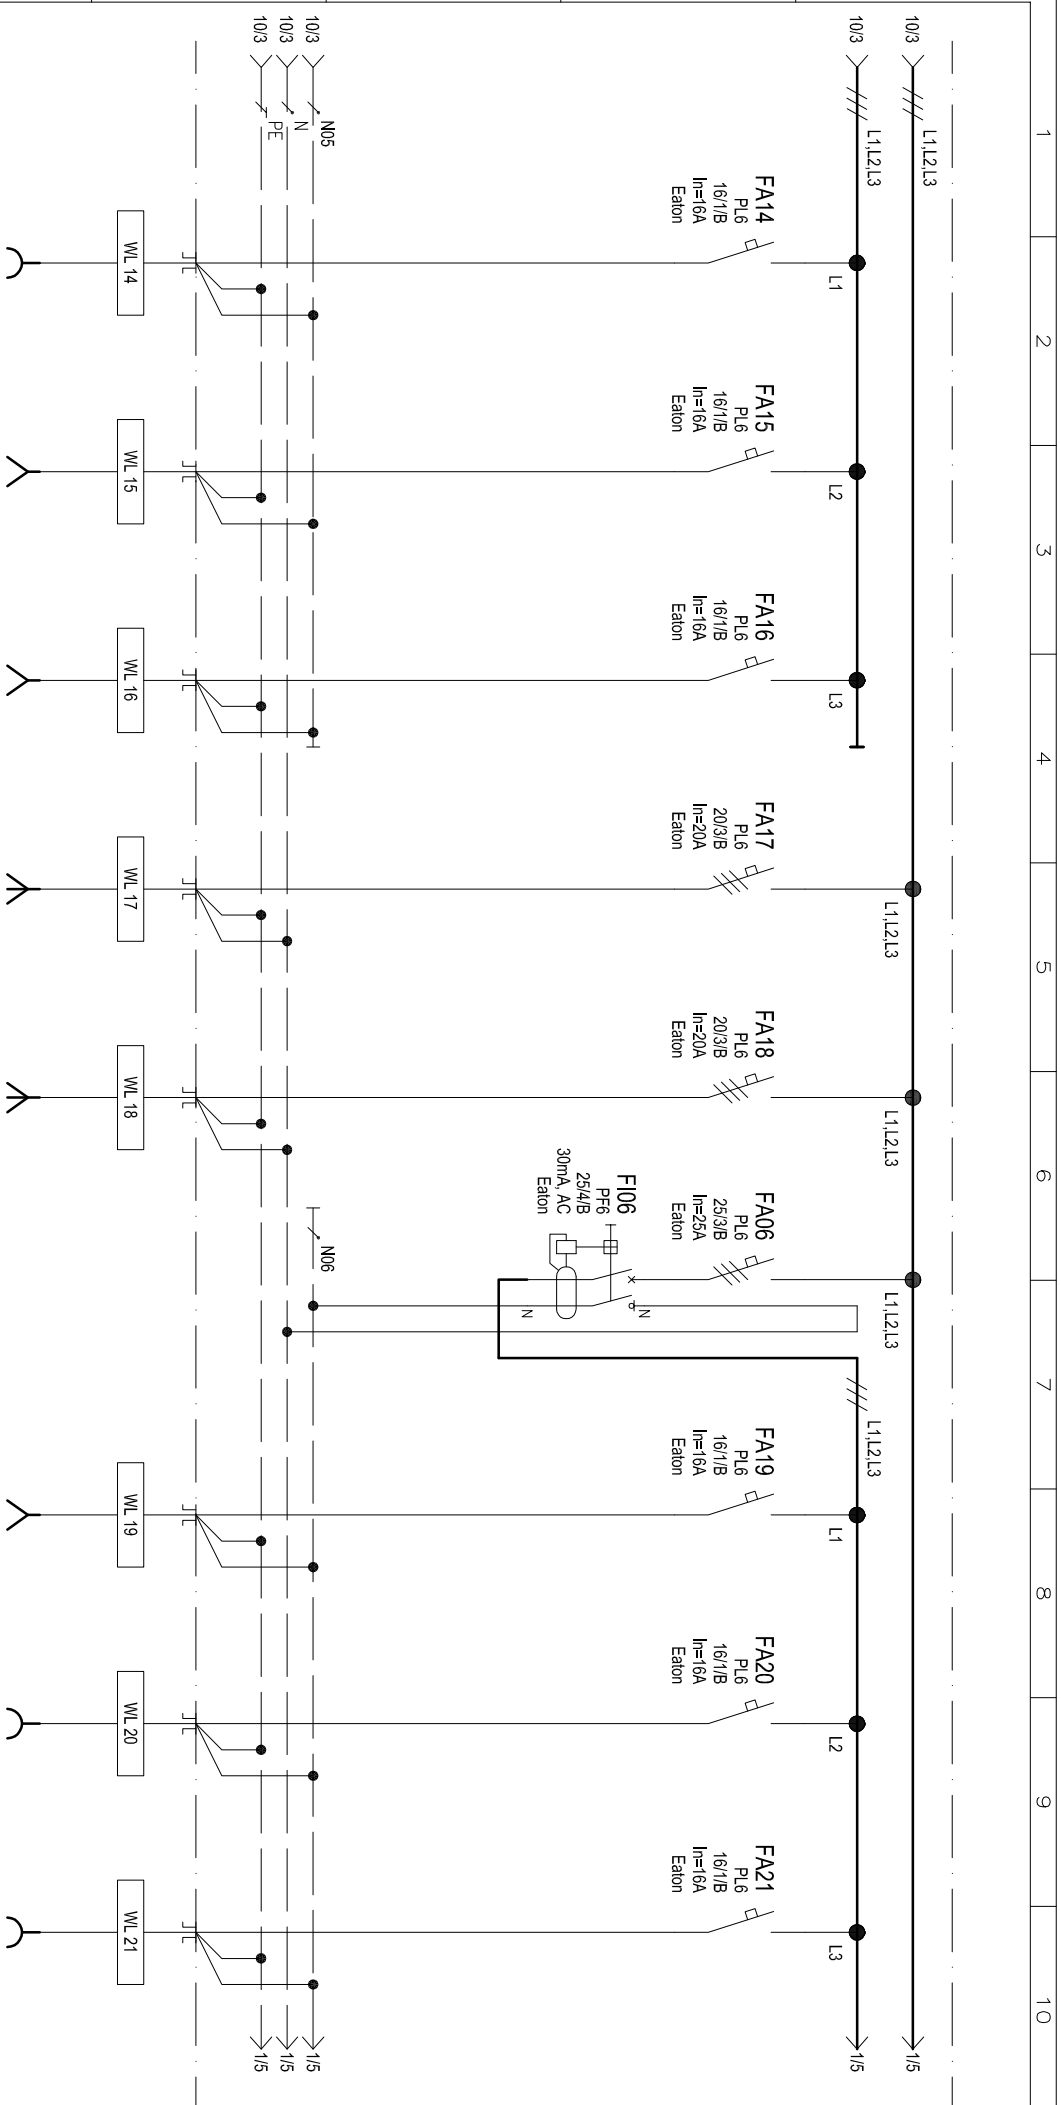

VÝVOD Č.: ZARIADENIE	V14	V15	V16	V17	V18	WL06	V19	R24	Z25	
PI (kW)	ZASUŤKA-E15,6	VW0D-E15,8;E15,10;E15,10a	VW0D-E15,9	VW0D-E8,4	VW0D-E3,4	PRUDOVÝ CHRÁNIČ	VW0D-VZT 8;10	ZASUŤKA-E8,5	ZASUŤKA-E5,2	
KABEL	1,465	2	1,09	12,68	10,9	-	0,231	0,05	0,1	
Č. KABLA	CHKE-R-U 3x2,5	CHKE-R-U 3x2,5	CHKE-R-U 3x2,5	CHKE-R-U 5x4	CHKE-R-U 5x4	-	CHKE-R-U 3x2,5	CHKE-R-U 3x2,5	CHKE-R-U 3x2,5	
MIESTO	WL 14	WL 15	WL 16	WL 17	WL 18	-	WL 19	WL 20	WL 21	
	1,53	1,53	1,53	1,18	1,18	-	1,18	1,18	1,18	
NÁZOV A Miesto STAVBY	ZARIADENIE PRE SENIOROV ul. Rózusová 053 11 Smitžony				NÁZOV VÝKRESU		LIST ČÍSLO			
ČÍSLO ZÁKAZNÍKA					ROZVÁDZAČ R _K					
STUPEŇ	21-2020				PREHLADOVÁ SCHÉMA VÝZBRUJE					
	RPO	ČÍSLO VÝKRESU	E-609	VÝROBOK INŽ. PULLMANN						
				DATUM 12/2020						
				4/6						

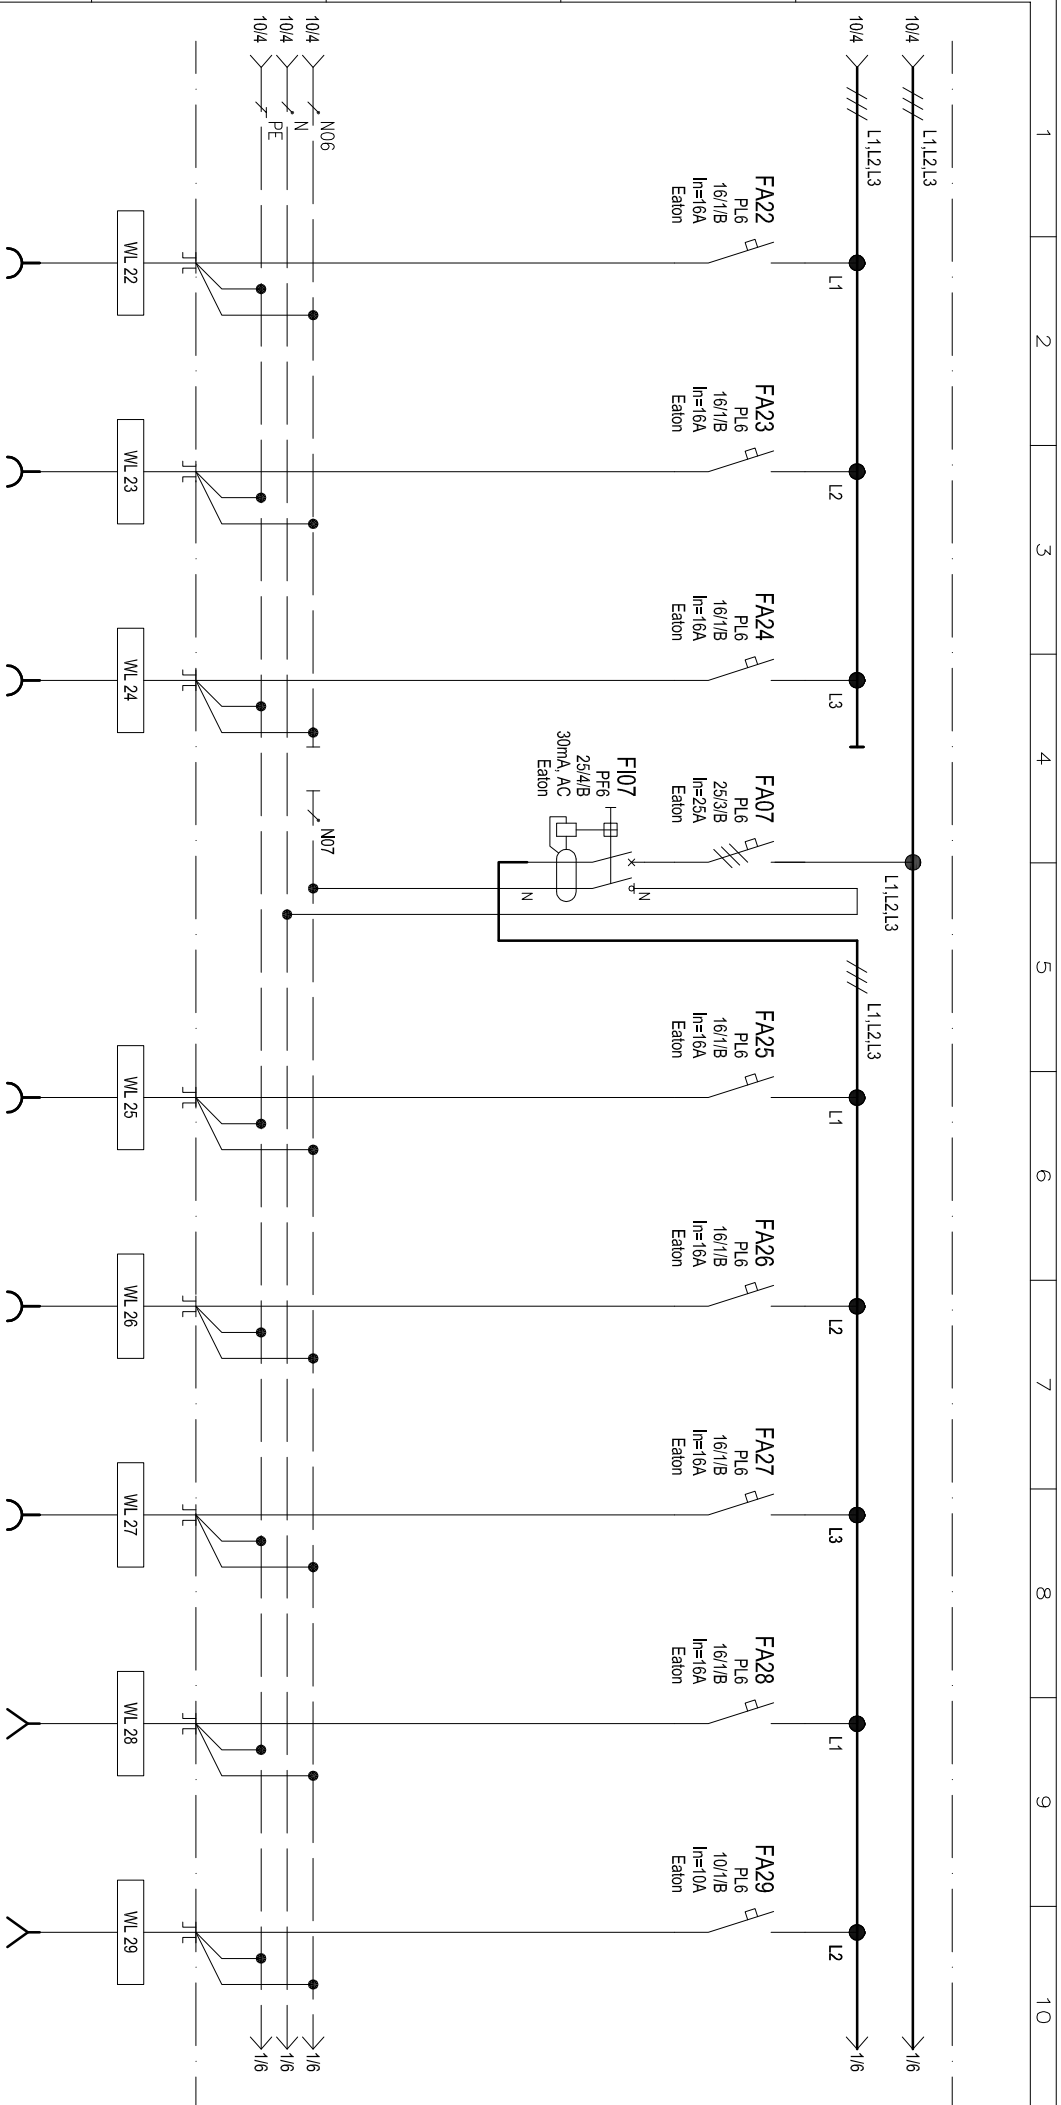

VRVOD Č.: Z22	Z23	Z24	WL07	Z25	Z26	Z27	V28	V29	
ZARIADENIE ZASUVKA-E4.1a	ZASUVKA-E4.1	ZASUVKA-E3.2a	PRÚDOVÝ CHRANIČ	ZASUVKA-E3.2	ZASUVKA-E2.2a	ZASUVKA-E2.2	VRVOD-E1.3	OSVETLENIE-ODSÁVAČE	
PI (kW) 2	0,35	2	-	0,35	2	0,35	2,1	-	
CHKE-R-U 3x2,5	CHKE-R-U 3x2,5	CHKE-R-U 3x2,5	-	CHKE-R-U 3x2,5	CHKE-R-U 3x2,5	CHKE-R-U 3x2,5	CHKE-R-U 3x2,5	CHKE-R-U 3x1,5	
KABEL Č. KABLA WL 22	WL 23	WL 24	-	WL 25	WL 26	WL 27	WL 28	WL 29	
MIESTO 1.18	1.18	1.18	-	1.18	1.18	1.18	1.18	1.18	
NÁZOV A MESTO STAVBY				NÁZOV VÝKRESU					
ZARIADENIE PRE SENIOROV ul. Rázusová 053 11 Smečany				ROZVÁDZAČ R_K PREHLADOVÁ SCHÉMA VÝZBROJE					
číslo zakazníka 21-2020				výrobné číslo výkresu E-609		výrobné číslo 12/2020		3/N/PE 400/230 V AC, 50 Hz TN-S	
štúdiu RPD						ING. PULLMANN		LIST ČÍSLO 5/6	

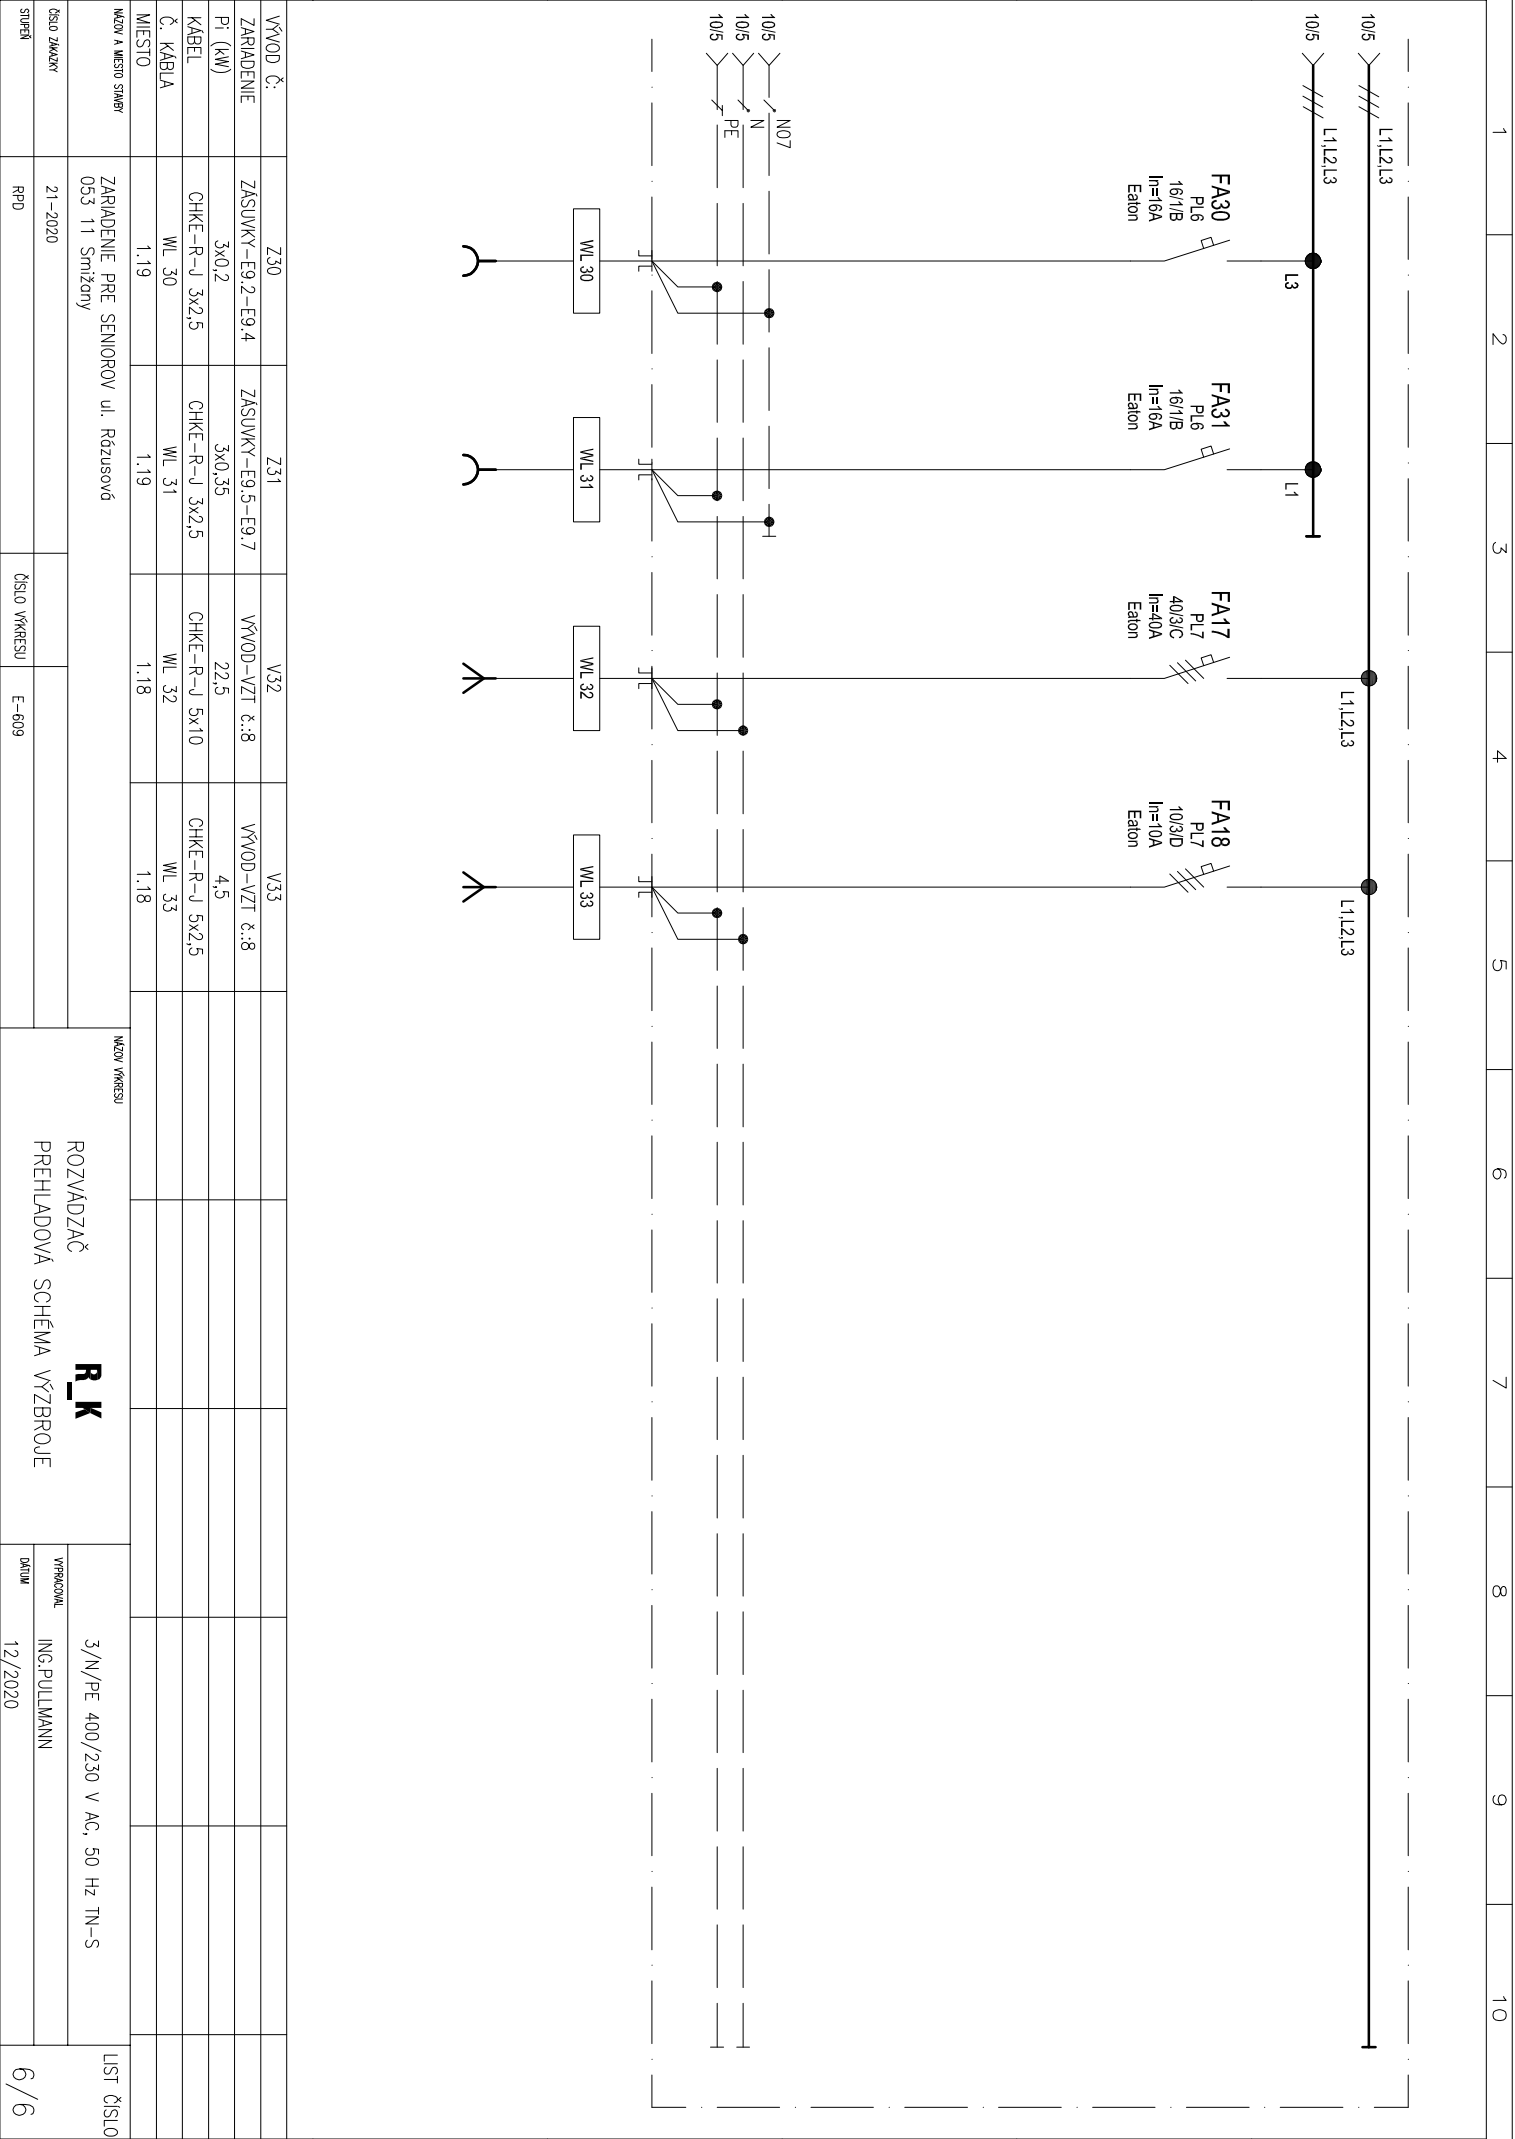

VÝVOD Č.:	Z30	Z31	V32	V33	</
-----------	-----	-----	-----	-----	--	--	----