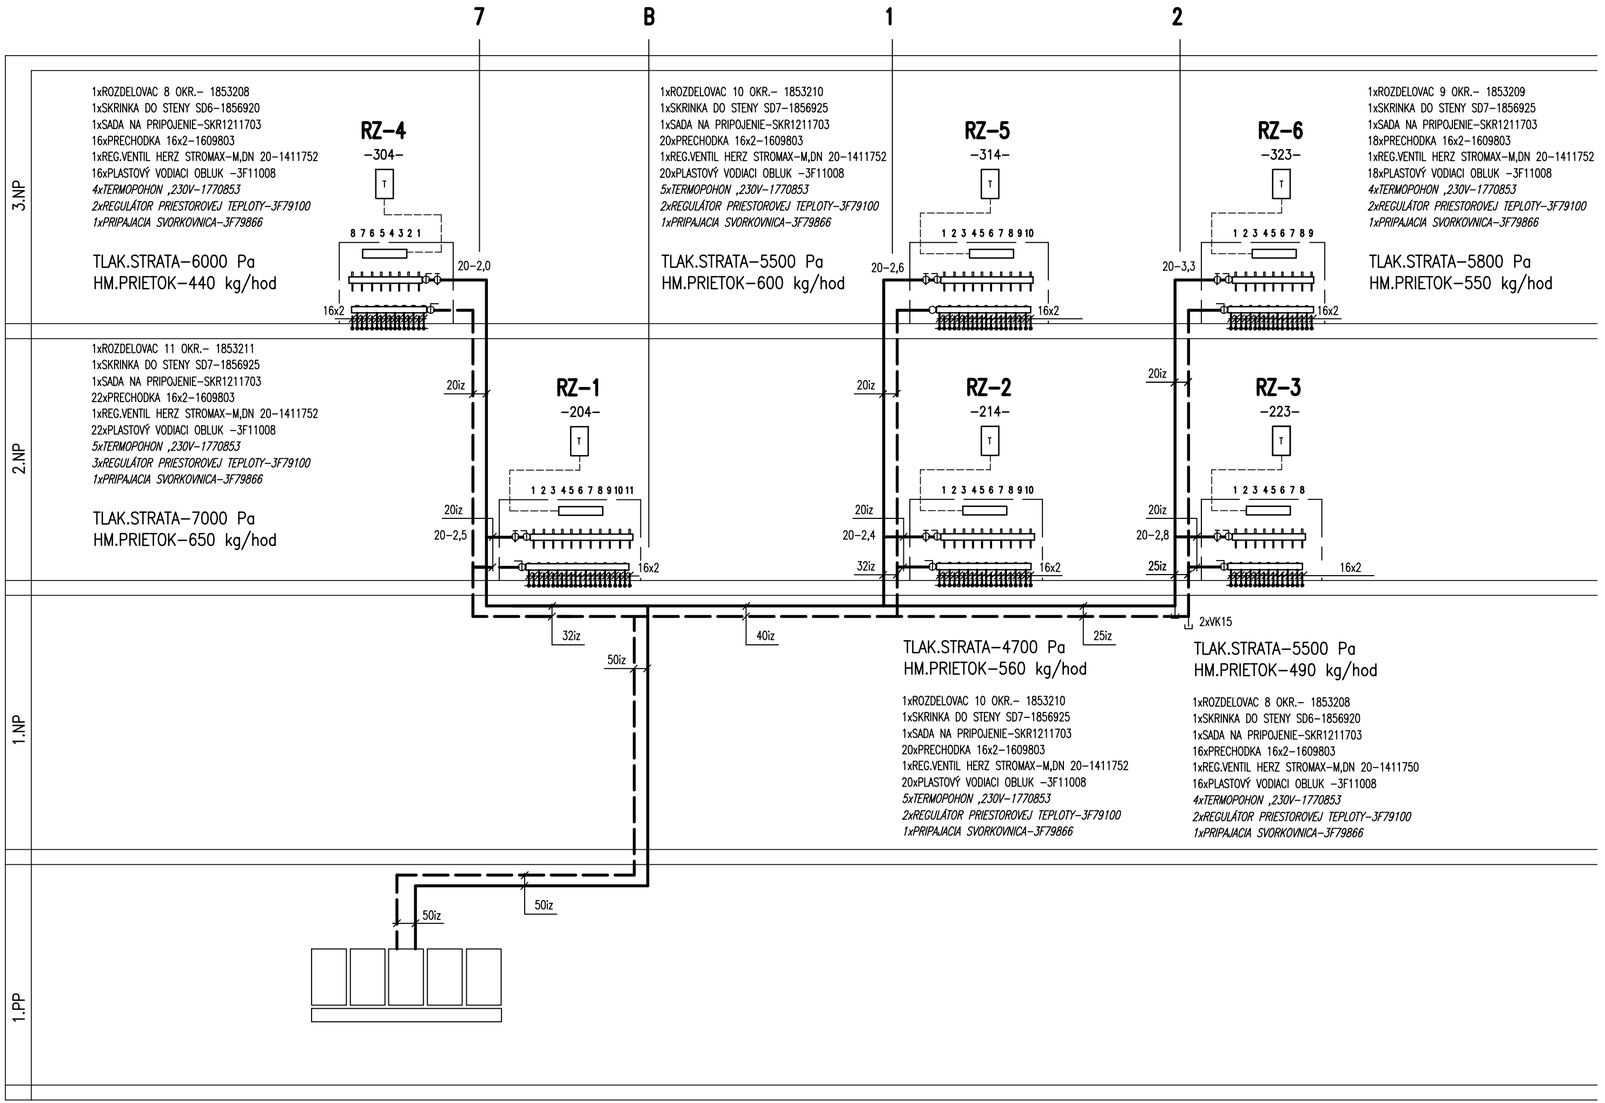

ROZVOD ÚK – OCELOVÉ POTRUBIE/ALT.UHLIKOVA OCEL/– ROZVODY K ROZDELOVAČOM A V KOTOLNI

ROZVOD ÚK – PLASTHLINIKOVE POTRUBIE– PODLAHOVE VYKUROVANIE HERZ 16x2

REGULAČNÝ VENTIL HERZ STROMAX

UZATVÁRACÍ GULOVÝ KOHÚT ZÁVITOVÝ

VYPÚŠTACÍ GULOVY KOHÚT

AUTOMATICKÝ ODVZDUŠŇOVACÍ VENTIL

PARAMETRE PODLAHOVEHO VYKUROVANIA

TEPL.SPAD VYKUROVANIA 43/34 C
TLAK.STRATA-25000 Pa
HM.PRIETOK-3290 kg/hod

USTREDNE VYKUROVANIE

ZODP. PROJEKTANT: ING. Z.DELIOVÁ	VYPRACOVAL: ING. L.RYBAR	KRESLIL: ING. L.RYBAR	STUPEŇ: PROJEKT
INVESTOR: OBEC SMIŽANY			DÁTUM: 12/2020
AKCIA: ZARIADENIE PRE SENIOROV-SMIŽANY			FORMÁT: 3A4
MIESTO STAVBY: SMIŽANY			MIERKA
OBSAH: ZVISLÁ SCHÉMA-VETVA ZÁPAD			PROFESIA: USTREDNE VYKUROVANIE
			ČÍSLO VÝKRESU: 409

ČÍSLO PARÉ