


### HYGIENICKÉ ZARIADENIE PRE TELESNÉ POSTIHNUÝCH IZBY Č. - 2.19, 2.20, 2.21, 2.22, 2.25, 2.26, 2.27, 2.28

- INVALIDNÉ WC, VODOROVNÝ ODPAD, VÝŠKA HORNEJ HRANY ZÁCHOĐOVEJ MISY OD PODLAHY= 500 mm
- FARBÁ BIELA, VÝROBK GERBET
- SPRACHOVNÁ NÁDRŽ 6-8L, FARBÁ BIELA, VÝROBK GERBET
- KRYVICA DOSKA NÁDRŽKY S TLAČÍTKOM NA ZASTAVENIE SPRACHOVANIA
- 2 PÓPERNÉ SKLAPACE DRŽADLA - S PÓDUSKOU A DRŽÁKOM PAPIERA, VÝŠKA OD PODLAHY 780 mm
- WC SEDADLO IZBY KRYTUL, VÝROBK SCHWABE, ODOBNÉ VOD PREDMÄNU
- SADA WC KERAMICKÁ, VISAČKA NA STENE A VEŠÁK - NÁV. NA STENE VO VÝŠKE max.1200 mm
- UMÝVADLO PRE INVALIDOV, VÝŠKA HORNEJ HRANY OD PODLAHY 870-900 mm,
- INŠTALAČNÝ SYSTÉM PRE UMÝVADLO GBS - GERBET
- FARBÁ BIELA, ŠIRKA 800mm, ELEKTRONICKÁ MANUÁLNA UMÝVADLA,
- STUŽENÁ VODA, BOČNÉ DRŽADLO, PÁKOVÁ VODOVODNÁ BATERIA OSAZENÁ VO VÝŠKE MAX. 1200 MM NAD PODLAHOU
- SIFON INŠTALOVANÝ V STENE, OLOŽNÝ PANEL, SKLOPNÉ ZRUKADLO
- ELEKTRICKÝ SÚSČ RÚK, VÝROBK AEG BIELY, VÝŠKA OD PODLAHY 1200 mm,
- POSTÝTENÍ PROTI KVAČENIU
- VODOROVNÉ DRŽADLO Z VNÚTORNEJ STRANY DVERÍ
- ZÁMOK DVERÍ ODIŠTELYNÝ AJ Z VNOKAŠEJ STRANY

**TVAR BOČNÉHO DRŽADLA PRI WC**

**TVAR BOČNÉHO DRŽADLA PRI UMÝVADLE A VO DVERÁCH**

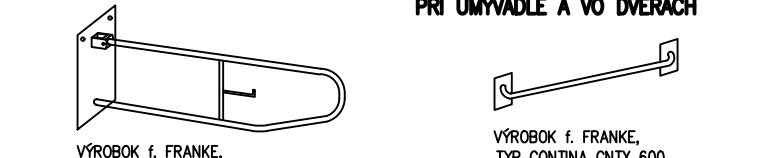

VÝROBK f. FRANK, TYP CONTINA CNTX 70 A 100x650x248mm 2ks

VÝROBK f. FRANK, TYP CONTINA CNTX 600 2ks

Čiastka 208 Zbierka zákonov č. 532/2002

2.3. Zdravotníckeho zariadenia

2.3.1. Záchoďová kabína navrhovaná pre osobu na vozíku musí mať najmenšie pódorybné rozmery 1 400 mm x 1 800 mm, v novonavrhovanej budove 1 600 mm x 1 800 mm. Záchoďová misa musí byť jednostranne osadená najmenej 270 mm od bočnej steny; z druhej strany musí byť vedľa záchoďovej misy 800 mm široká manipulačná plocha s zabezpečeným voľným priestorom pre vozík. Je vhodné zabezpečiť takúto plochu po oboch stranách záchoďovej misy. Dvere záchoďovej kabíny musia spĺňať požiadavky podľa bodu 2.3.4.

2.3.2. Výška hornej hrany záchoďovej misy meraná od podlahy musí byť 500 mm. Po oboch stranách záchoďovej misy musia byť sklopené opasky držadla vo vzájomnej vzdialenosti 600 mm a vo výške 780 mm nad podlahou. Záchoďovacie zariadenie musí byť umiestnené v dosahu zo záchoďovej misy vo výške najviac 1 200 mm nad podlahou. V dosahu musí byť umiestnený tiež toaletný papier.

2.3.3. V záchoďovej kabíne musí byť umiestnené umývadlo podľa bodu 2.3.5. a vešiak na odev vo výške najviac 1 200 mm. Na voľnej stene musí byť osadené zrkadlo a sklopná odkladacia plocha.

2.3.4. Dvere do zdravotníckeho zariadenia pre osobu na vozíku sa musia otvárať smerom von a musia byť umiestnené oproti manipulačnej ploche. Z vnútornej strany dveri musí byť umiestnené vodorovné držadlo. Zámok dveri musí byť odištelný aj z vonkajšej strany.

2.3.5. Umývadlo pre osobu na vozíku musí mať hornú hranu osadenú vo výške 870 mm až 900 mm nad podlahou. Umývadlo musí mať pákovú vodorovnú bateriu osadenú vo výške najviac 1 200 mm nad podlahou. Vedľa umývadla musí byť osadené držadlo.

AKU1 - AKUSTICKÁ STENA - RIGIPS HABITO

- VONKAJŠIA VRSTVA - DOSKA RIGIPS RB(A)
- VNÚTORNÁ VRSTVA - DOSKA RIGIPS HABITO (DRFH)
- OCELOVÝ PROFIL CW 100
- VNÚTRO VYPLENENÉ SKLENNOU VLNOU ISOVER PIANO HR.100mm
- VNÚTORNÁ VRSTVA - DOSKA RIGIPS HABITO (DRFH)
- VONKAJŠIA VRSTVA - DOSKA RIGIPS RB (A)

LEGENDA POŽARNEJ OCHRANY:

	prírodné vetranie otvárateľnými otvormi s plochou min. 10 % pódorybnej plochy		núdzové osvetlenie požiarneho úseku
	prírodné vetranie		hlasová signalizácia požiaru
	smer úniku		svetelná signalizácia požiaru
	východ na voľné priestranstvo		elektrická požiarňa signalizácia
	prenosný hasiaci prístroj práškový 6 kg		tlačidlo "TOTAL STOP"
	požiarňa odolnosť		tlačidlo "CENTRAL STOP"
	požiarňa odolnosť stropu		hranica požiarneho úseku
	hadicový navijak - DN 25, 30 m		evakuačný výťah
	požiarny uzáver		CHÚČ typu "B"
	prenosný hasiaci prístroj snehový 5 kg		CHÚČ typu "A"
	N1.01-I° - označenie požiarneho úseku		požiarňa klapka

LEGENDA MATERIÁLOV	
	JESTVUJÚCE PÓDVODNE MURIVO
	OBVODOVÉ MURIVO Z PRESNYCH TVÁRNIC YTONG STANDARD PDK, HR.300 MM, R=3,00
	NOSNÉ PRIEKČKY Z TVÁRNIC YTONG STATIK PD 250, HR.250 MM, NEPRIEZVUČNOSŤ 47dB
	NENOSNÉ PRIEKČKY Z TVÁRNIC YTONG KLASIK, HR.150 MM
	NENOSNÉ PRIEKČKY Z TVÁRNIC YTONG KLASIK, HR.100 MM
	ŽELEZOBETONOVÁ KONŠTRUKCIA HR.200 , 250 MM
	AKUSTICKÁ STENA YTONG SILKA HR.150MM, NEPRIEZVUČNOSŤ 47dB
	ZATEPLENIE BUDOVY - ISOVER TF PROFÍ 15 - hr.150mm (R=4,25) + OSTENIA ISOVER TF PROFÍ 3 - hr.30mm

LEGENDA MIESTNOSTI						
Č.M.	NÁZOV MIESTNOSTI	PLOCHA m2	DRUH PODLAHY	POVRCH STIEN	POVRCH STROPU	POZNÁMKA
2.01	CHODBA	19,21	VINYLOVÁ PODLAHA	ŠTUKOVÁ OMIEŤKA+MALBA	ŠADROKARTÓN RFI + MALBA	SPOD.HRANA PODHLADU 2800
2.02	VÝTAH	2,03		ŠTUKOVÁ OMIEŤKA+MALBA	ŠADROKARTÓN RFI + MALBA	
2.03	SCHODISKO	16,36	KERAMICKÁ DLAŽBA	ŠTUKOVÁ OMIEŤKA+MALBA	ŠADROVÁ STIERKA+MALBA	
2.04	CHODBA	22,29	VINYLOVÁ PODLAHA	ŠTUKOVÁ OMIEŤKA+MALBA	ŠADROKARTÓN RFI + MALBA	SPOD.HRANA PODHLADU 2800
2.05	2-POSTELOVÁ IZBA	23,44	VINYLOVÁ PODLAHA-MIESTNOST KERAMICKÁ DLAŽBA-WC+SPRCHA	ŠTUKOVÁ OMIEŤKA+MALBA KÚP.+WC-KERAMICKÝ OKLAD	ŠADROKARTÓN RFI + MALBA	SPOD.HRANA PODHL.-IZBA 2800 SPOD.HRANA PODHL.-KÚP. WC 2650
2.06	2-POSTELOVÁ IZBA	24,41	VINYLOVÁ PODLAHA-MIESTNOST KERAMICKÁ DLAŽBA-WC+SPRCHA	ŠTUKOVÁ OMIEŤKA+MALBA KÚP.+WC-KERAMICKÝ OKLAD	ŠADROKARTÓN RFI + MALBA	SPOD.HRANA PODHL.-IZBA 2800 SPOD.HRANA PODHL.-KÚP. WC 2650
2.07	1-POSTELOVÁ IZBA	15,61	VINYLOVÁ PODLAHA-MIESTNOST KERAMICKÁ DLAŽBA-WC+SPRCHA	ŠTUKOVÁ OMIEŤKA+MALBA KÚP.+WC-KERAMICKÝ OKLAD	ŠADROKARTÓN RFI + MALBA	SPOD.HRANA PODHL.-IZBA 2800 SPOD.HRANA PODHL.-KÚP. WC 2650
2.08	2-POSTELOVÁ IZBA	23,00	VINYLOVÁ PODLAHA-MIESTNOST KERAMICKÁ DLAŽBA-WC+SPRCHA	ŠTUKOVÁ OMIEŤKA+MALBA KÚP.+WC-KERAMICKÝ OKLAD	ŠADROKARTÓN RFI + MALBA	SPOD.HRANA PODHL.-IZBA 2800 SPOD.HRANA PODHL.-KÚP. WC 2650
2.09	1-POSTELOVÁ IZBA	16,60	VINYLOVÁ PODLAHA-MIESTNOST KERAMICKÁ DLAŽBA-WC+SPRCHA	ŠTUKOVÁ OMIEŤKA+MALBA KÚP.+WC-KERAMICKÝ OKLAD	ŠADROKARTÓN RFI + MALBA	SPOD.HRANA PODHL.-IZBA 2800 SPOD.HRANA PODHL.-KÚP. WC 2650
2.10	IZBA SESTRY	13,54	VINYLOVÁ PODLAHA	ŠTUKOVÁ OMIEŤKA+MALBA	ŠADROKARTÓN RFI + MALBA	SPOD.HRANA PODHLADU 2800
2.11	CHODBA	28,52	VINYLOVÁ PODLAHA	ŠTUKOVÁ OMIEŤKA+MALBA	ŠADROKARTÓN RFI + MALBA	SPOD.HRANA PODHLADU 2800
2.12	1-POSTELOVÁ IZBA	20,37	VINYLOVÁ PODLAHA-MIESTNOST KERAMICKÁ DLAŽBA-WC+SPRCHA	ŠTUKOVÁ OMIEŤKA+MALBA KÚP.+WC-KERAMICKÝ OKLAD	ŠADROKARTÓN RFI + MALBA	SPOD.HRANA PODHLADU 2800
2.13	SPOLOČENSKÁ MIESTNOSŤ + TELOVČIŠŤA-HYGIENICKÁ ČASŤ	54,81	VINYLOVÁ PODLAHA	ŠTUKOVÁ OMIEŤKA+MALBA	ŠADROKARTÓN RFI + MALBA	SPOD.HRANA PODHLADU 2800
2.14	POŽIARNÁ PREDSIEN	9,61	KERAMICKÁ DLAŽBA	ŠTUKOVÁ OMIEŤKA+MALBA	ŠADROKARTÓN RFI + MALBA	SPOD.HRANA PODHLADU 2800
2.15	VÝTAH - EVAKUAČNÝ	5,96		ŠTUKOVÁ OMIEŤKA+MALBA	ŠADROKARTÓN RFI + MALBA	
2.16	SCHODISKO	31,11	KERAMICKÁ DLAŽBA	ŠTUKOVÁ OMIEŤKA+MALBA	ŠADROKARTÓN RFI + MALBA	SPOD.HRANA PODHLADU 2800
2.17	POŽIARNÁ PREDSIEN	12,27	KERAMICKÁ DLAŽBA	ŠTUKOVÁ OMIEŤKA+MALBA	ŠADROKARTÓN RFI + MALBA	SPOD.HRANA PODHLADU 2800
2.18	UPRATOVAČKA + SKLAD	10,71	KERAMICKÁ DLAŽBA	ŠTUKOVÁ OMIEŤKA+MALBA	ŠADROKARTÓN RFI + MALBA	SPOD.HRANA PODHLADU 2800
2.19	1-POSTELOVÁ IZBA	16,45	VINYLOVÁ PODLAHA-MIESTNOST KERAMICKÁ DLAŽBA-WC+SPRCHA	ŠTUKOVÁ OMIEŤKA+MALBA KÚP.+WC-KERAMICKÝ OKLAD	ŠADROKARTÓN RFI + MALBA	SPOD.HRANA PODHL.-IZBA 2800 SPOD.HRANA PODHL.-KÚP. WC 2650
2.20	1-POSTELOVÁ IZBA	16,45	VINYLOVÁ PODLAHA-MIESTNOST KERAMICKÁ DLAŽBA-WC+SPRCHA	ŠTUKOVÁ OMIEŤKA+MALBA KÚP.+WC-KERAMICKÝ OKLAD	ŠADROKARTÓN RFI + MALBA	SPOD.HRANA PODHL.-IZBA 2800 SPOD.HRANA PODHL.-KÚP. WC 2650
2.21	1-POSTELOVÁ IZBA	16,45	VINYLOVÁ PODLAHA-MIESTNOST KERAMICKÁ DLAŽBA-WC+SPRCHA	ŠTUKOVÁ OMIEŤKA+MALBA KÚP.+WC-KERAMICKÝ OKLAD	ŠADROKARTÓN RFI + MALBA	SPOD.HRANA PODHL.-IZBA 2800 SPOD.HRANA PODHL.-KÚP. WC 2650
2.22	1-POSTELOVÁ IZBA	16,45	VINYLOVÁ PODLAHA-MIESTNOST KERAMICKÁ DLAŽBA-WC+SPRCHA	ŠTUKOVÁ OMIEŤKA+MALBA KÚP.+WC-KERAMICKÝ OKLAD	ŠADROKARTÓN RFI + MALBA	SPOD.HRANA PODHL.-IZBA 2800 SPOD.HRANA PODHL.-KÚP. WC 2650
2.23	CHODBA	35,20	VINYLOVÁ PODLAHA	ŠTUKOVÁ OMIEŤKA+MALBA	ŠADROKARTÓN RFI + MALBA	SPOD.HRANA PODHLADU 2800
2.24	VONKAŠIE SCHODISKO	17,99	POROKOŠŤ			OCELOVÁ KONŠTRUKCIA
2.25	1-POSTELOVÁ IZBA - IZOLAČKA	24,04	VINYLOVÁ PODLAHA-MIESTNOST KERAMICKÁ DLAŽBA-WC+SPRCHA	ŠTUKOVÁ OMIEŤKA+MALBA KÚP.+WC-KERAMICKÝ OKLAD	ŠADROKARTÓN RFI + MALBA	SPOD.HRANA PODHL.-IZBA 2800 SPOD.HRANA PODHL.-KÚP. WC 2650
2.26	2-POSTELOVÁ IZBA	22,58	VINYLOVÁ PODLAHA-MIESTNOST KERAMICKÁ DLAŽBA-WC+SPRCHA	ŠTUKOVÁ OMIEŤKA+MALBA KÚP.+WC-KERAMICKÝ OKLAD	ŠADROKARTÓN RFI + MALBA	SPOD.HRANA PODHL.-IZBA 2800 SPOD.HRANA PODHL.-KÚP. WC 2650
2.27	2-POSTELOVÁ IZBA	22,58	VINYLOVÁ PODLAHA-MIESTNOST KERAMICKÁ DLAŽBA-WC+SPRCHA	ŠTUKOVÁ OMIEŤKA+MALBA KÚP.+WC-KERAMICKÝ OKLAD	ŠADROKARTÓN RFI + MALBA	SPOD.HRANA PODHL.-IZBA 2800 SPOD.HRANA PODHL.-KÚP. WC 2650
2.28	2-POSTELOVÁ IZBA	33,25	VINYLOVÁ PODLAHA-MIESTNOST KERAMICKÁ DLAŽBA-WC+SPRCHA	ŠTUKOVÁ OMIEŤKA+MALBA KÚP.+WC-KERAMICKÝ OKLAD	ŠADROKARTÓN RFI + MALBA	SPOD.HRANA PODHL.-IZBA 2800 SPOD.HRANA PODHL.-KÚP. WC 2650
2.29	SKLAD - ČISTÉ PRÁDLO	8,91	KERAMICKÁ DLAŽBA	ŠTUKOVÁ OMIEŤKA+MALBA	ŠADROKARTÓN RFI + MALBA	SPOD.HRANA PODHLADU 2800
2.30	SKLAD - ČISTÉ PRÁDLO	5,73	KERAMICKÁ DLAŽBA	ŠTUKOVÁ OMIEŤKA+MALBA	ŠADROKARTÓN RFI + MALBA	SPOD.HRANA PODHLADU 2800
2.31	TERASA	72,11	MRZAVODORNA KERAMICKÁ DLAŽBA			
2.32	SKLAD - DROBNÉ PREDMETY KRÁTKODOBOHO UŽÍVANIA	5,62	KERAMICKÁ DLAŽBA	ŠTUKOVÁ OMIEŤKA+MALBA	ŠADROKARTÓN RFI + MALBA	SPOD.HRANA PODHLADU 2800

**ARCHITEKTÚRA ±0,000= 482,35 m.n.m.**

**PROJEKT PRE STAVEBNÉ POVLLENIE**

Autor : ARCHING SNV, ING.ARCH.HUDÁK  
Investor : obec SMÍŽANY  
Akcia: **ZARIADENIE PRE SENIOROV - SMÍŽANY**  
Obsah: PÓDORYS 2.N.P.

Dátum: 12.2020  
Profesia: PBS  
Mierka: 1:100

Stupeň: RPD  
Formát: SA4  
Výkres: **P-3**