



M 1:50

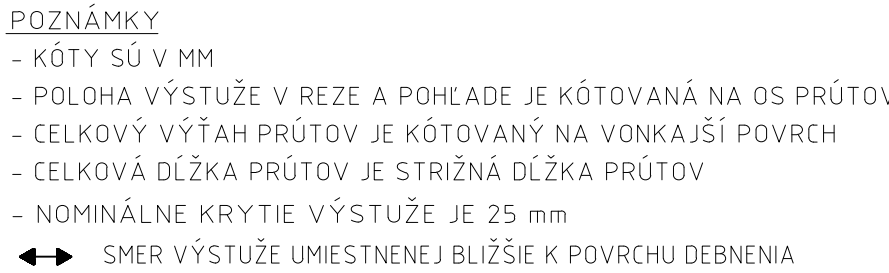

BETÓN: STN EN 206+A1-C30/37-XC1- CI 0,4-Dmax16
BETONÁRSKA VÝSTUŽ: B 500B

Hlavný inžinier projektu:	Zodpovedný projektant:	Vypracoval:	 betkoprojekt oľovo • efektivita • precíznosť
ING. ARCH. KUVIK	Ing. Ľudovít Beško	Ing. Jaroslav Mušák	
Miesto stavby: k.ú.Smížany p.č. 1315/2, 1315/98, 1315/7, 1315/97, 1315/133, 1315/8			
Investor: obes SMÍŽANY			
Názov stavby:			Formát: 10x44 Dátum: 01.2021 Číslo zákazky: 20_663_BS Stupeň: RP Profesia: STATIKA
<h2>ZARIADENIE PRE SENIOROV - SMÍŽANY</h2>			
Objekt: SO 101-ZARIADENIE PRE SENIOROV Názov výkresu: VÝKRES VÝSTUŽE STROPEJ DOSKY NAD 1.NP - SPODNÝ POVRCH			
			Mierka: 1:50 Číslo výkresu: VV-01