VÝKRES VÝSTUŽE PRVKOV NAD 3.NP

M 1:50

POHĽAD 1 - 1

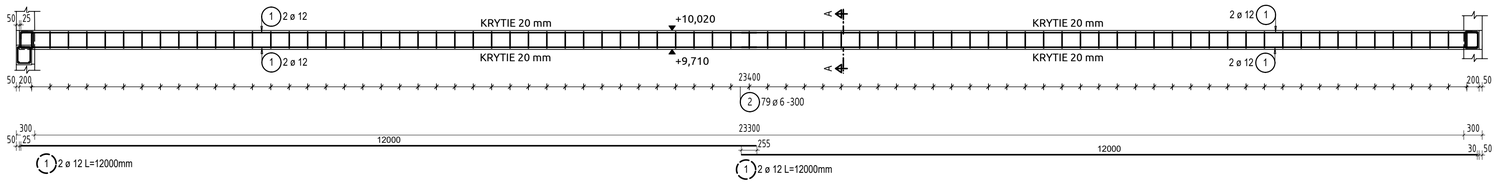

REZ A - A

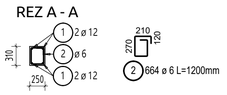

REZ B - B

PÔDORYSNÁ SCHÉMA

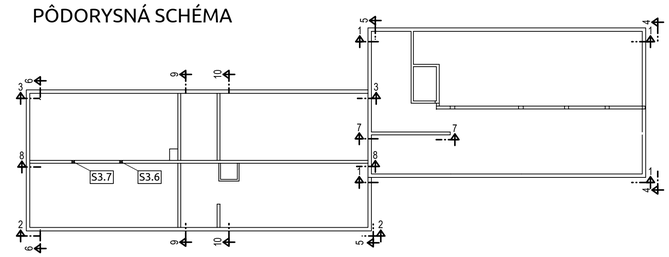

POHĽAD 2 - 2

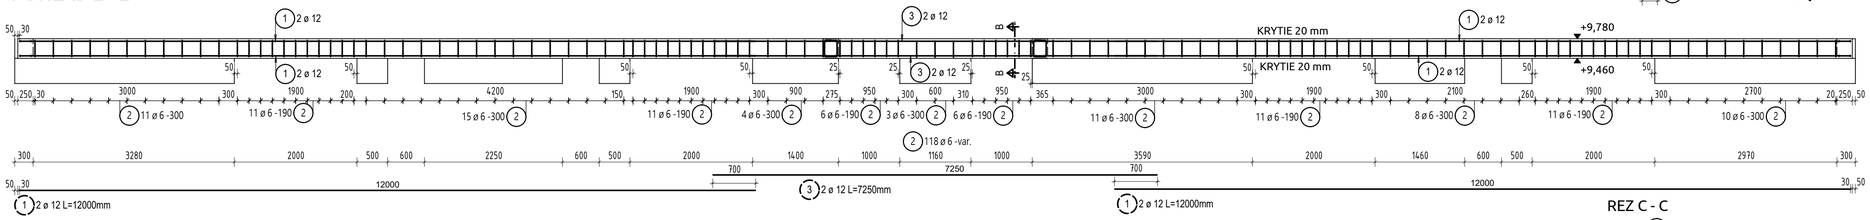

REZ C - C

VÝSTUŽ STĹPA S3.6

M1:50

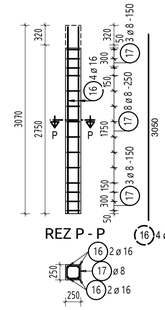

VÝSTUŽ STĹPA S3.7

M1:50

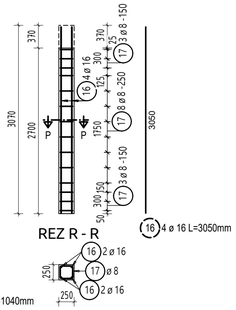

REZ P - P

16 4 ø 16 L=3050mm

REZ R - R

16 4 ø 16 L=3050mm

POHĽAD 3 - 3

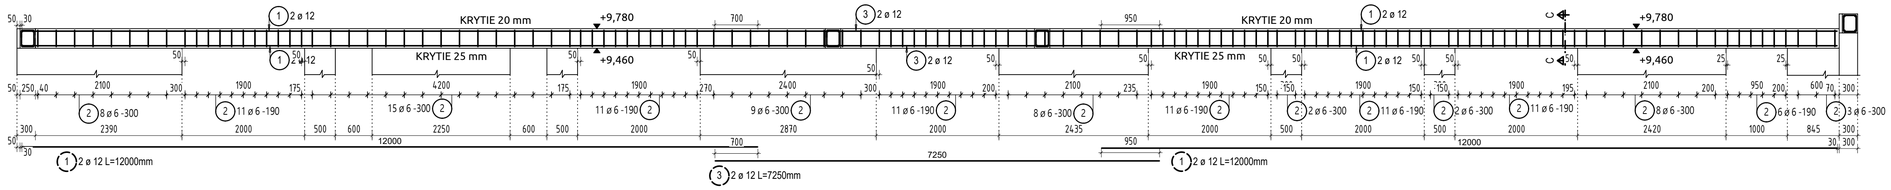

POHĽAD 4 - 4

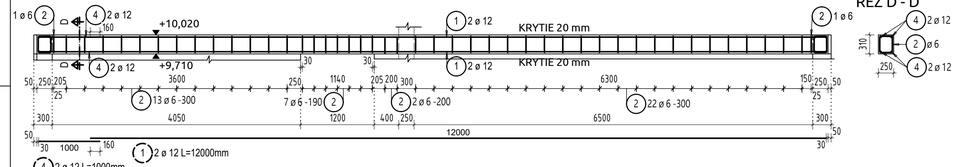

REZ D - D

POHĽAD 6 - 6

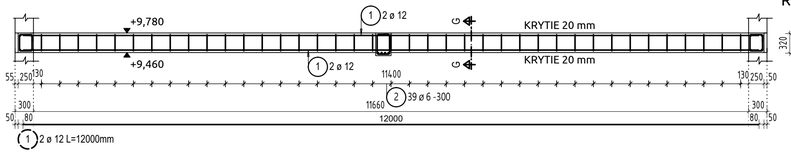

REZ G - G

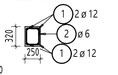

POHĽAD 5 - 5

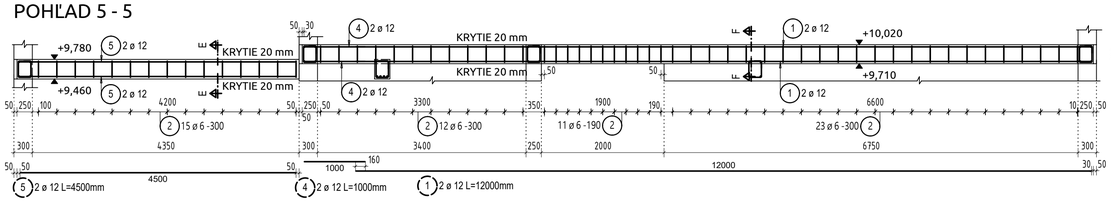

REZ E - E

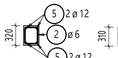

REZ F - F

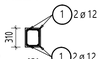

POHĽAD 7 - 7

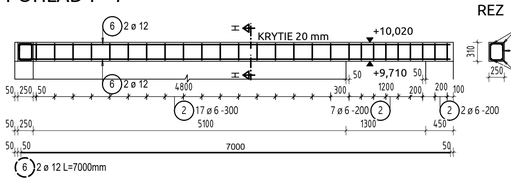

REZ H - H

POHĽAD 8 - 8

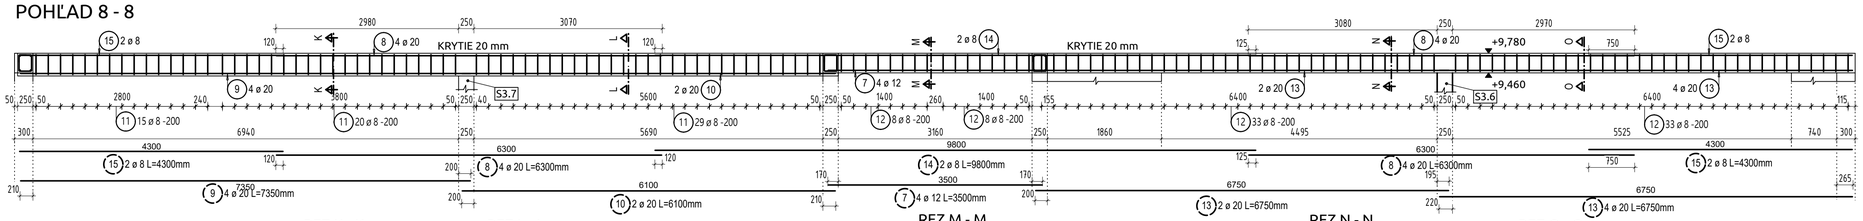

REZ K - K

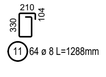

11 64 ø 8 L=1288mm

REZ L - L

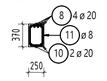

REZ M - M

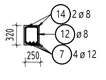

12 82 ø 8 L=1252mm

REZ N - N

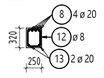

REZ O - O

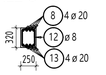

POHĽAD 9 - 9

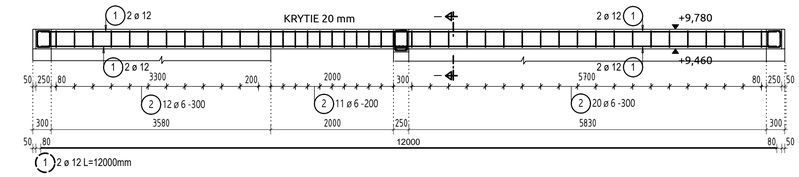

REZ I - I

POHĽAD 10 - 10

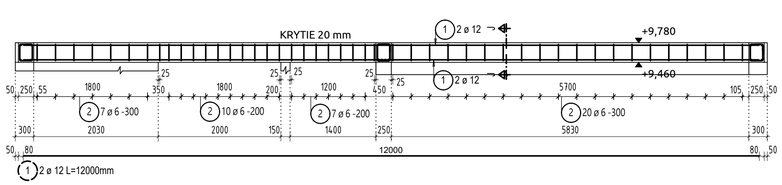

REZ J - J

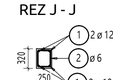

PRÚTY PODĽA PROFILOV

POL	ŠPECIFIKÁCIA			CELKOVÁ DĹŽKA				
	KS	Ø	DĹŽKA	6	8	12	16	20
OCEĽ B500B								
1	52	12	12.00			624.00		
2	664	6	1.20	796.80				
3	8	12	7.25			58.00		
4	8	12	1.00			8.00		
5	4	12	4.50			18.00		
6	4	12	7.00			28.00		
7	4	12	3.50			14.00		
8	8	20	6.30					50.40
9	4	20	7.35					29.40
10	2	20	6.10					12.20
11	64	8	1.29		82.43			
12	82	8	1.25		102.66			
13	6	20	6.75					40.50
14	2	8	9.80		19.60			
15	4	8	4.30		17.20			
16	8	16	3.05				24.40	
17	28	8	1.04		29.12			
DĹŽKA OCELE B500B			[m]	796.80	251.01	750.00	24.40	132.50

CELKOVÁ DĹŽKA	[m]	796.80	251.01	750.00	24.40	132.50
JEDNOTKOVÁ HMOTNOSŤ	[kg/m]	0.222	0.395	0.888	1.580	2.470
HMOTNOSŤ	[kg]	176.89	99.15	666.00	38.55	327.28
CELKOVÁ HMOTNOSŤ	[kg]					1307.87

POZNÁMKY

- KÓTY SÚ V MM
- POLOHA VÝSTUŽE V REZE A POHĽADE JE KÓTOVANÁ NA OS PRÚTOV
- CELKOVÝ VÝŤAH PRÚTOV JE KÓTOVANÝ NA VONKAJŠÍ POVRCH
- CELKOVÁ DĹŽKA PRÚTOV JE STRIŽNÁ DĹŽKA PRÚTOV
- ČIARKOVANÝ KRÚŽOK ČÍSLA POLOŽKY SYMBOLIZUJE DIELČÍ VÝŤAH VÝSTUŽE
- PLNÝ KRÚŽOK ČÍSLA POLOŽKY SYMBOLIZUJE CELKOVÝ VÝŤAH VÝSTUŽE
- NOMINÁLNE KRYTIE VÝSTUŽE STRMIENKOV JE 20 mm
- STRMENE OTÁČAŤ O 90°

NAVRHNUTÉ PODĽA STN 1992-1-1

BETÓN: STN EN 206+A1-C30/37-XC1- Cl 0,4-Dmax16
BETONÁRSKA VÝSTUŽ: B 500B

Podpis:

Sada číslo:

Hlavný inžinier projektu:	Zodpovedný projektant:	Vypracoval:
ING. ARCH. KUVIK	Ing. Ľudovít Bečko	Ing. Jaroslav Mušák

betkoprojekt tvorivo=efektívne=precízne

Miesto stavby: k.ú.Smižany p.č. 1315/2, 1315/98, 1315/7, 1315/97, 1315/133, 1315/8

Investor: obes SMIŽANY

Názov stavby:

ZARIADENIE PRE SENIOROV - SMIŽANY

Objekt: SO 101-ZARIADENIE PRE SENIOROV

Názov výkresu:

VÝKRES VÝSTUŽE PRVKOV STROPU NAD 3.NP

Formát:	8xA4
Dátum:	01.2021
Číslo zákazky:	20_371_BS
Stupeň:	RP
Profesia:	STATIKA
Mierka:	1:50
Číslo výkresu:	VV-12