




PF1

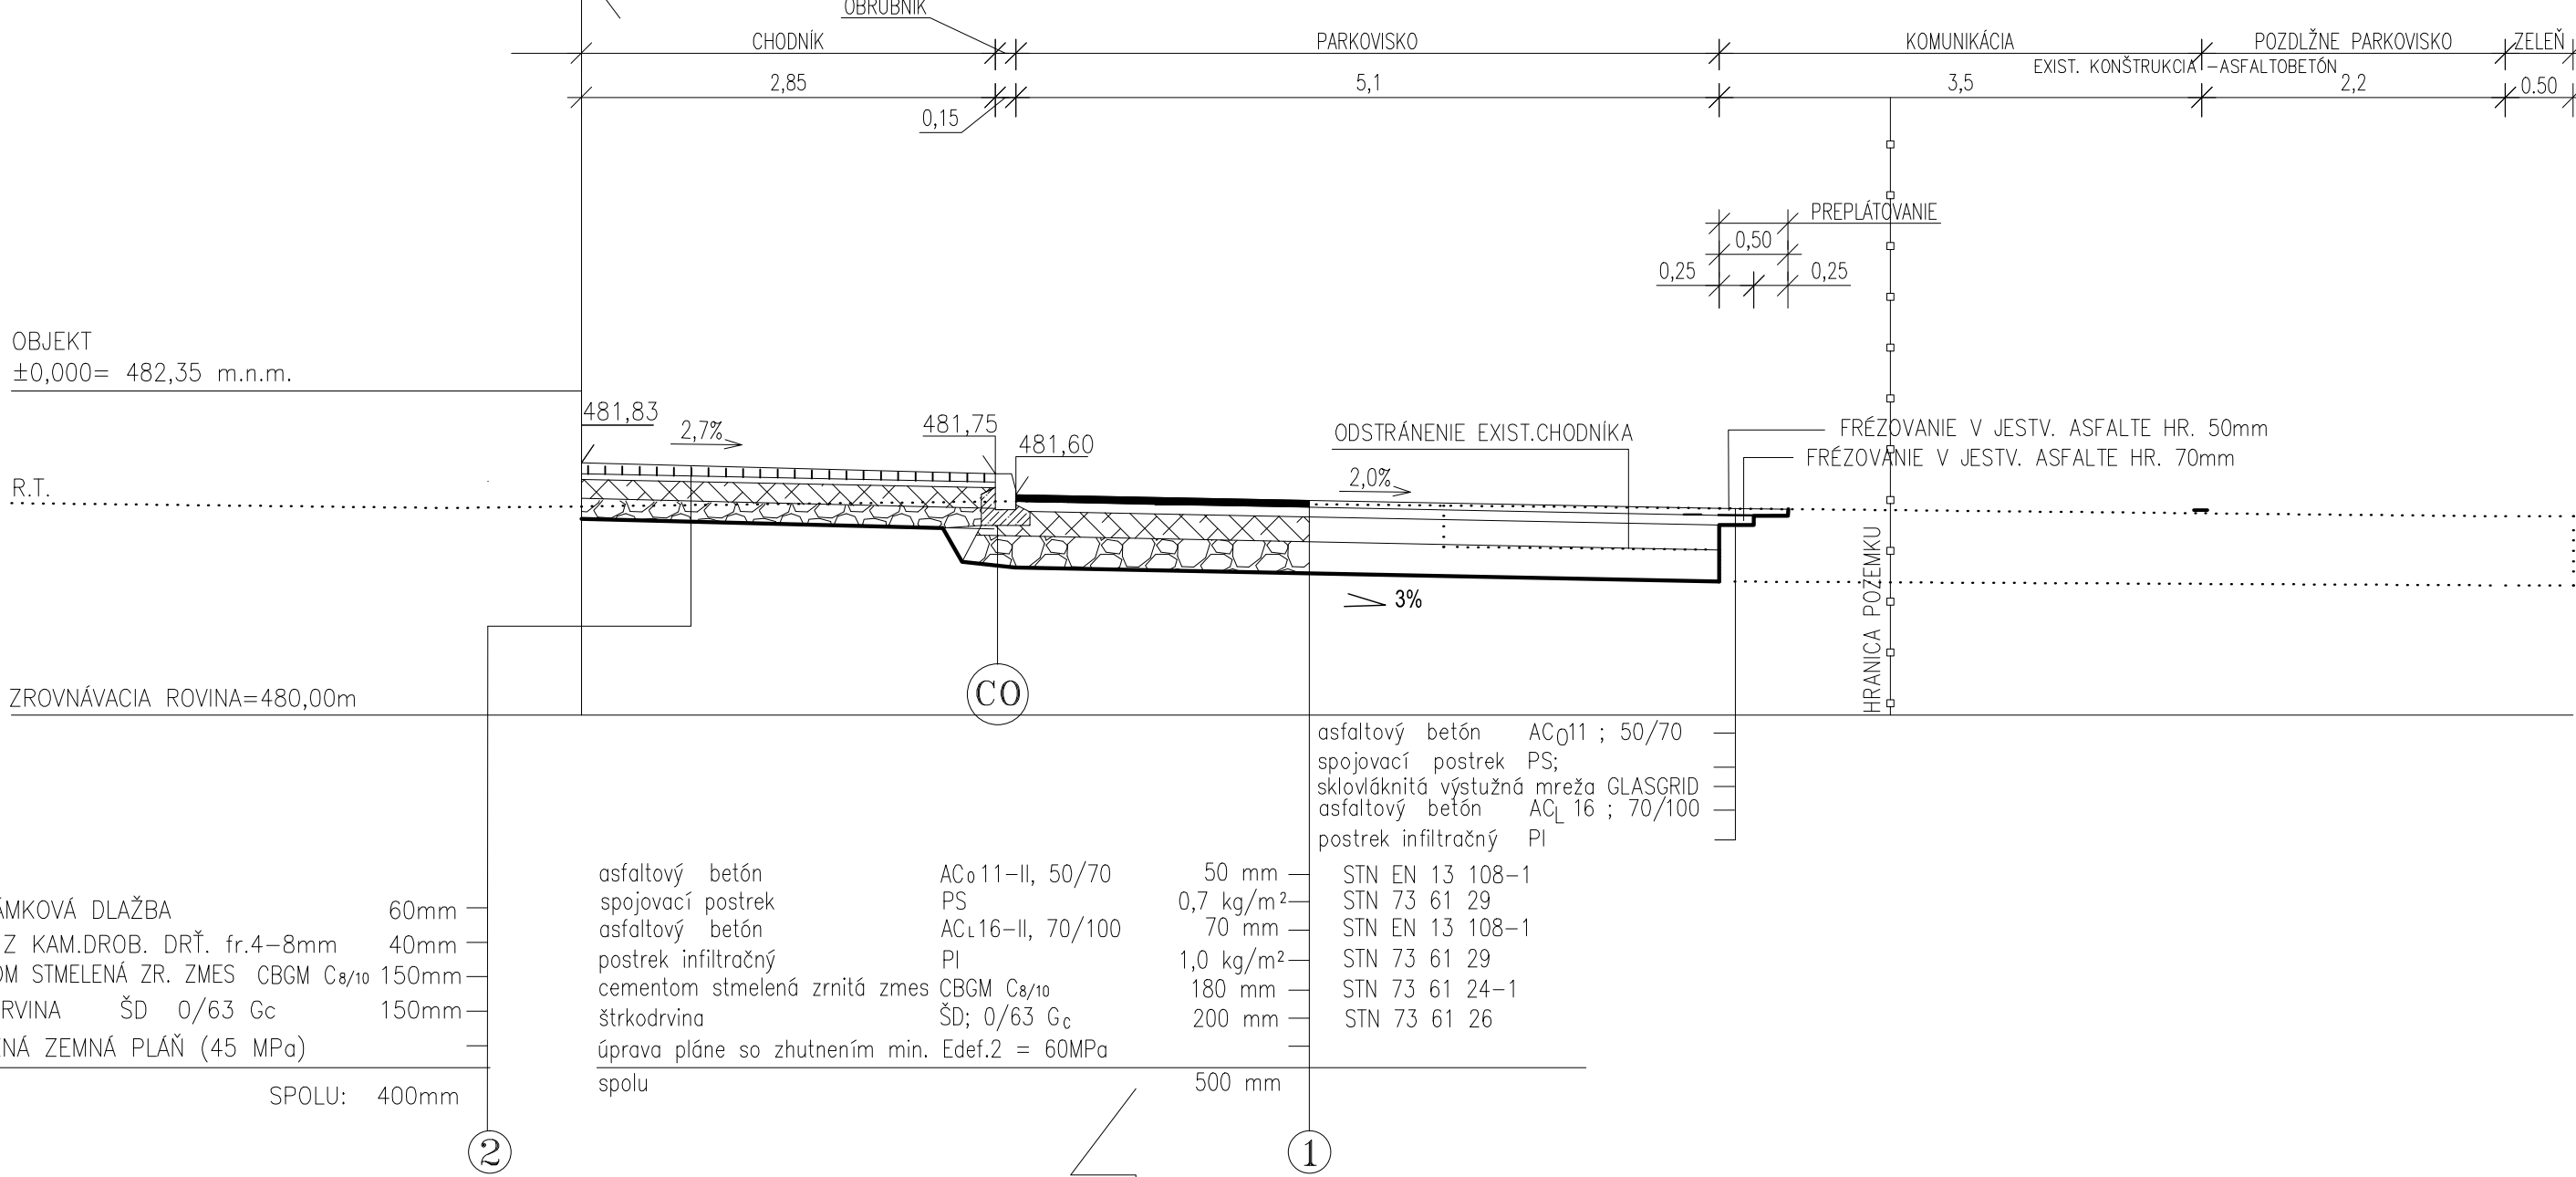

PF3

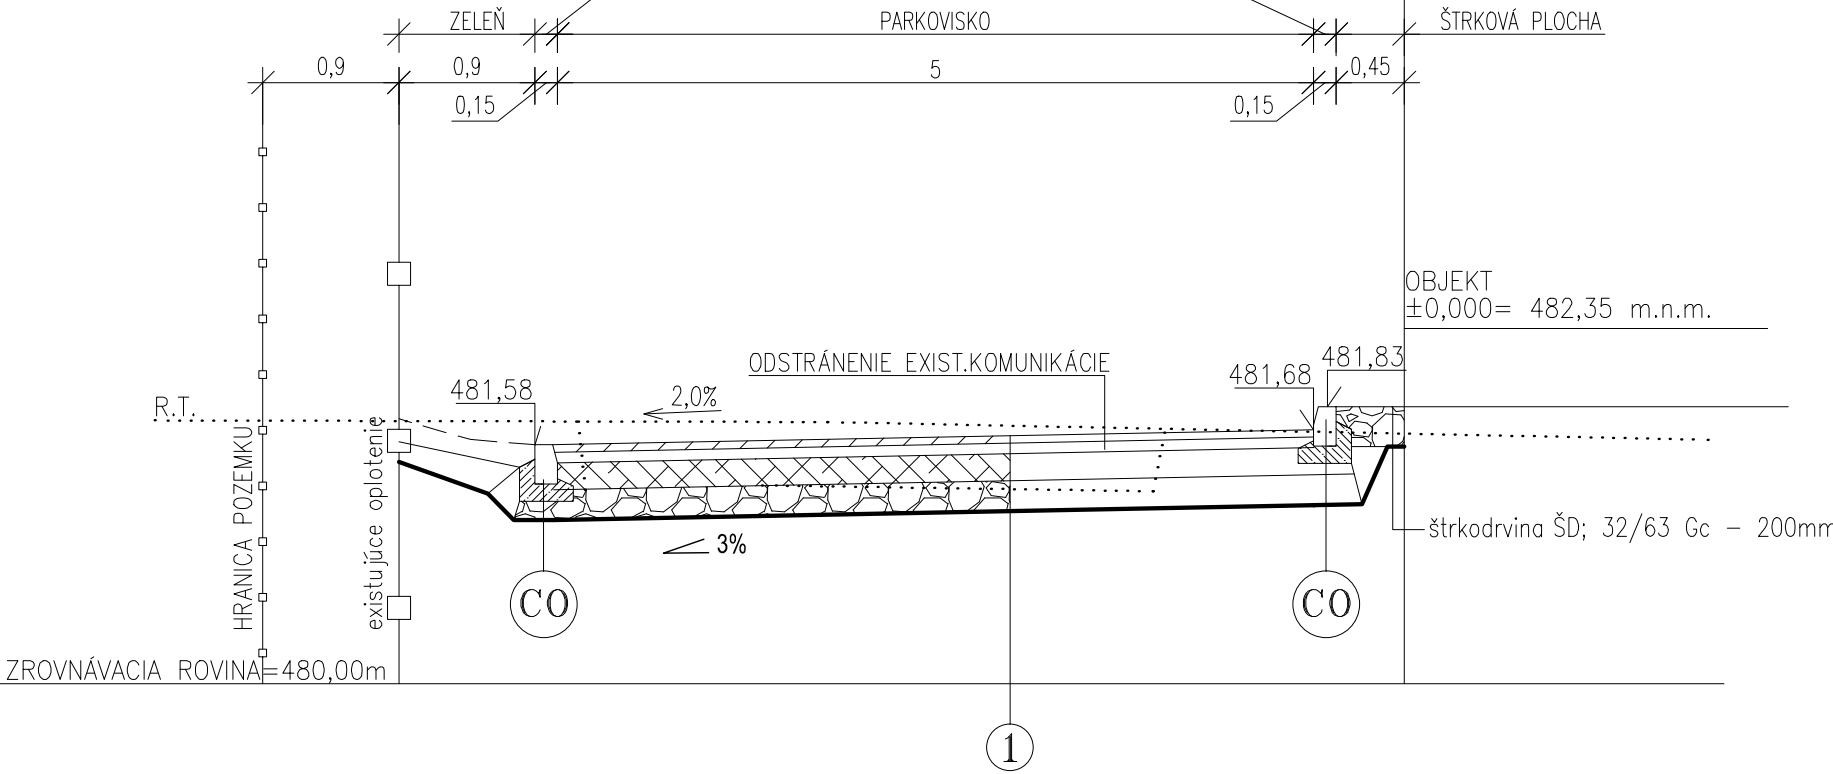


PF4

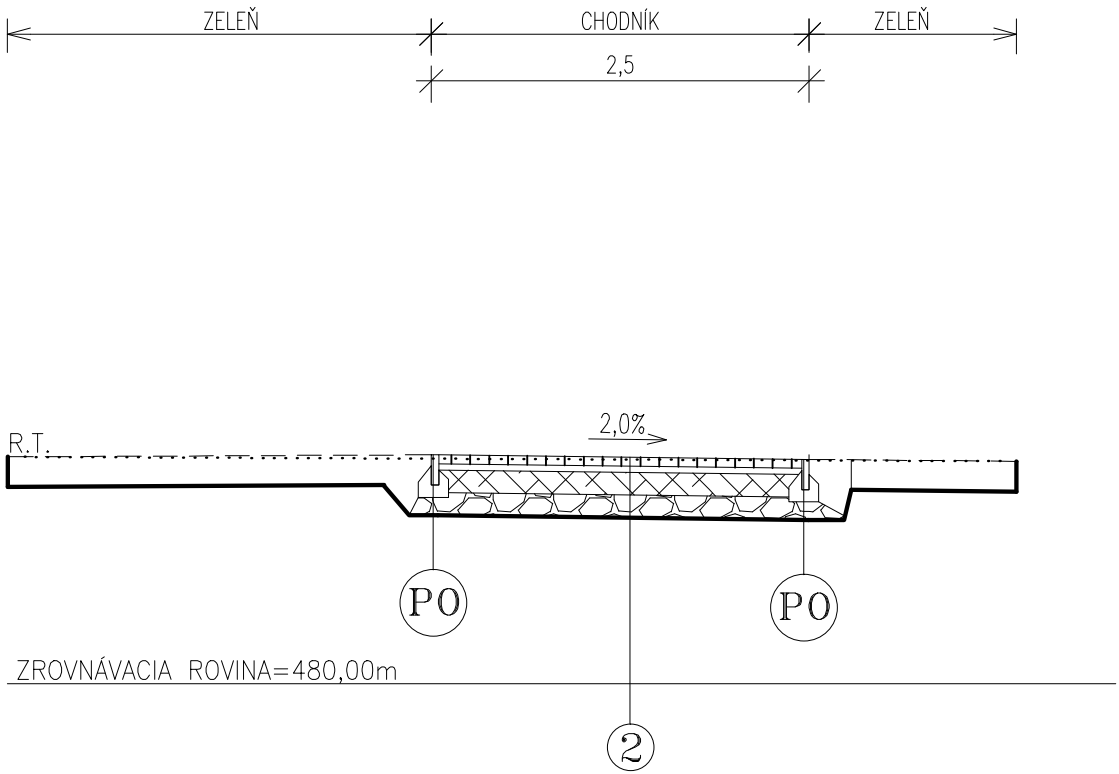

PF2

NAPOJENIE MK NA CESTU II/536

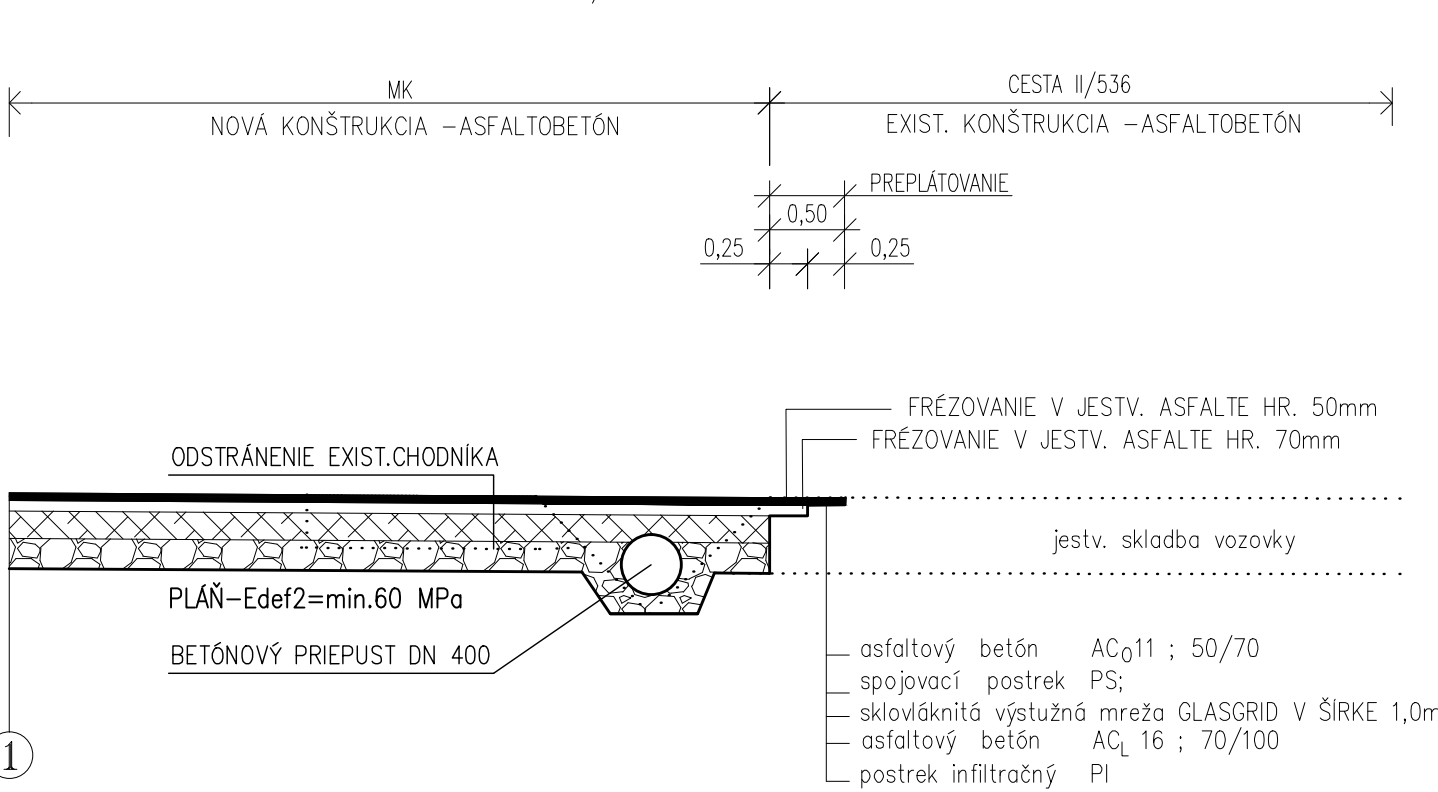

LEGENDA:

- RASTLÝ TERÉN-R.T.
- UPRAVENÝ TERÉN
- UPRAVENÝ TERÉN-ZELEN+ ZAHUMUSOVANIE HR.200mm

- CO CESTNÝ OBRUBNÍK SO SKOSENÍM (1000x260x150 mm) osadený do lôžka z C 12/15
- PO PARKOVÝ OBRUBNÍK (1000x200x50 mm) osadený do lôžka z C 12/15

SO 201 KOMUNIKÁCIE, PARKOVISKÁ A SPEVNENÉ PLOCHY
SO 202 ÚPRAVA MIESTNEJ KOMUNIKÁCIE - ul. RÁZUSOVA

PROJEKT PRE REALIZÁCIU

ZODPOVEDNÝ PROJEKTANT:	ING.MARTINA TEŠLOVÁ	Ing. MARTINA TEŠLOVÁ - KAME
OBJEDNÁVATEL:	obec SMÍŽANY	ÚSTECKO-ORLICKÁ 3300/25
MIESTO STAVBY:	SMÍŽANY	058 01 POKRAD
STAVBA:	ZARIADENIE PRE SENIOROV - SMÍŽANY	tel.: 0904 296211
OBSAH VÝKRESU:	VZOROVÉ REZY	martina.teslova36@gmail.com
FORMÁT:	3 x A4	
DÁTUM:	12/2020	
ÚČEL:	P pre R	
MIERKA:	VÝKRES Č.:	
1:50	D 03	