

SKRIŇA ROMZ


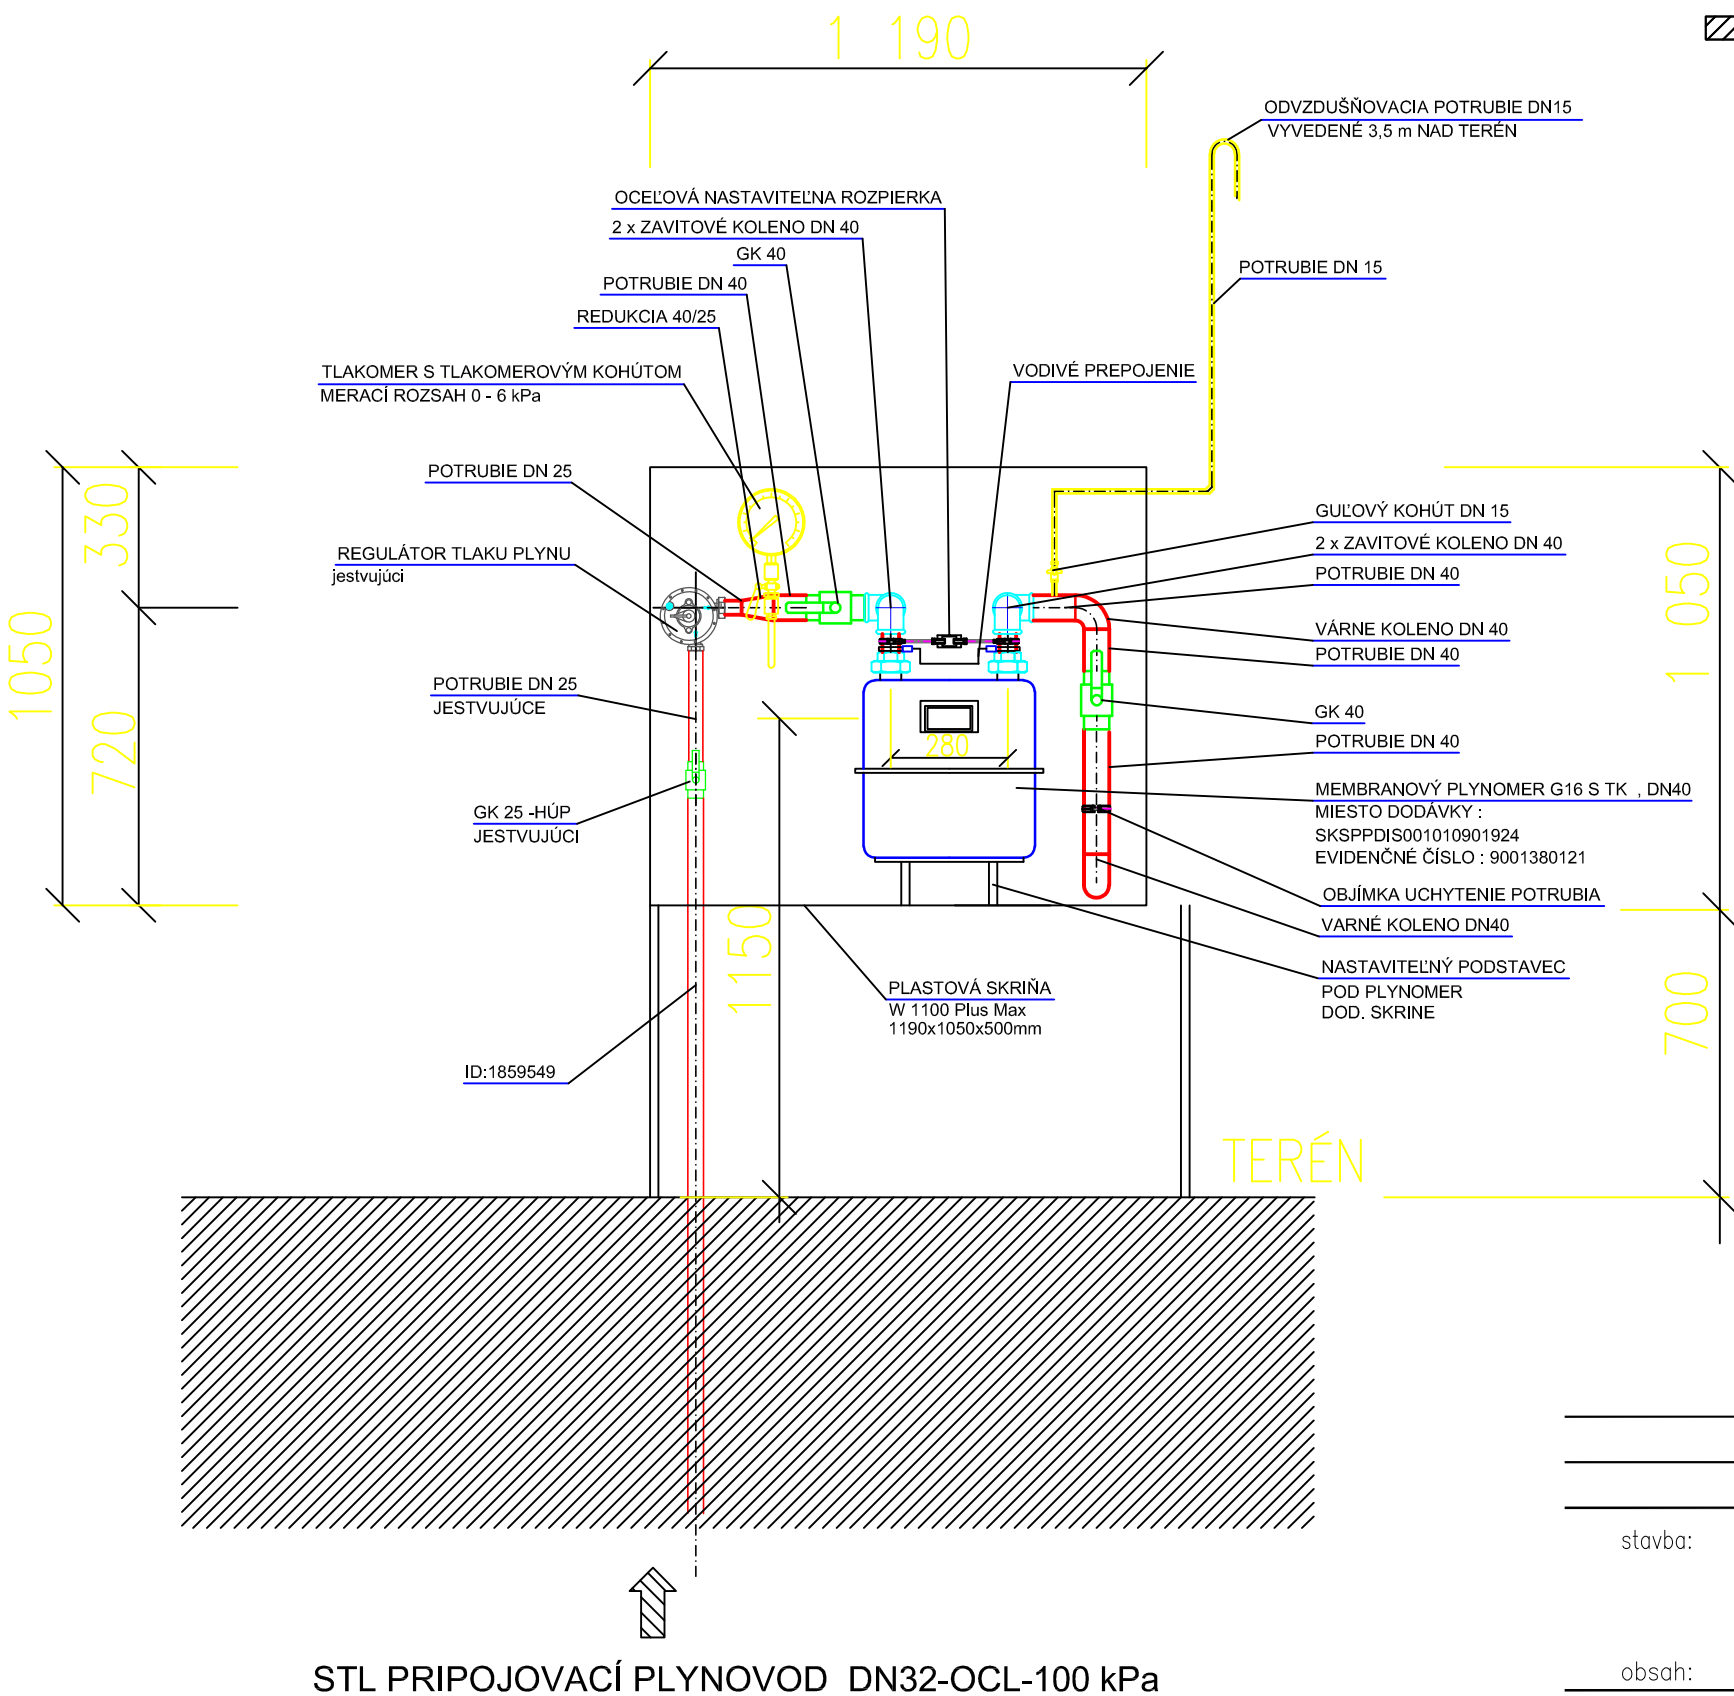


SCHÉMA ROMZ

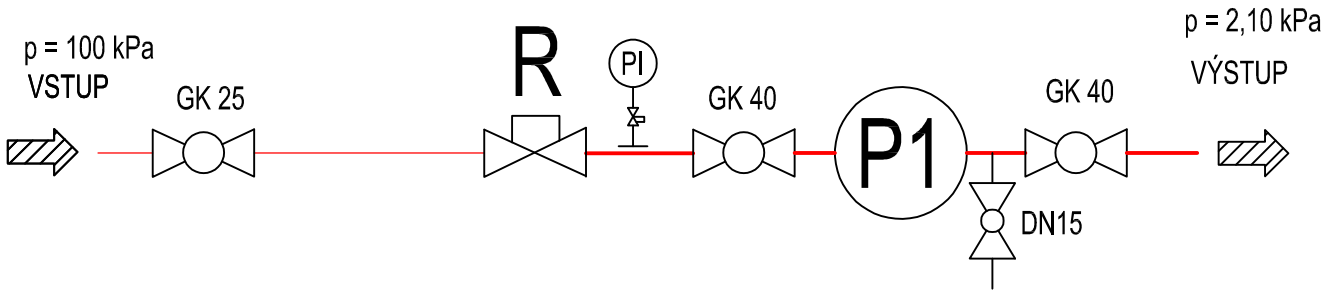

LEGENDA ROMZ

- R REGULÁTOR TLAKU PLYNU - JESTVUJÚCI
- P1 PLYNOMER BK-G16T S TK, DN40, PN0,5

ZODP. PROJEKTANT	PROJEKTANT	PROFESIA	MIERKA
ING. MILOŠ HUSÁR	ING. MILOŠ HUSÁR	PLYNOFIKÁCIA	1 : -
stavba: ZARIADENIE PRE SENIOROV-SMIŽANY			
Alti Poprad s.r.o.			
obsah: SKRIŇA ROMZ	STUPEŇ	DÁTUM	ČÍSLO VÝKRESU
INVESTOR	PROJEKT PRE STAV. POVOLENIE	01/2021	PL-01
OBEC SMIŽANY			