

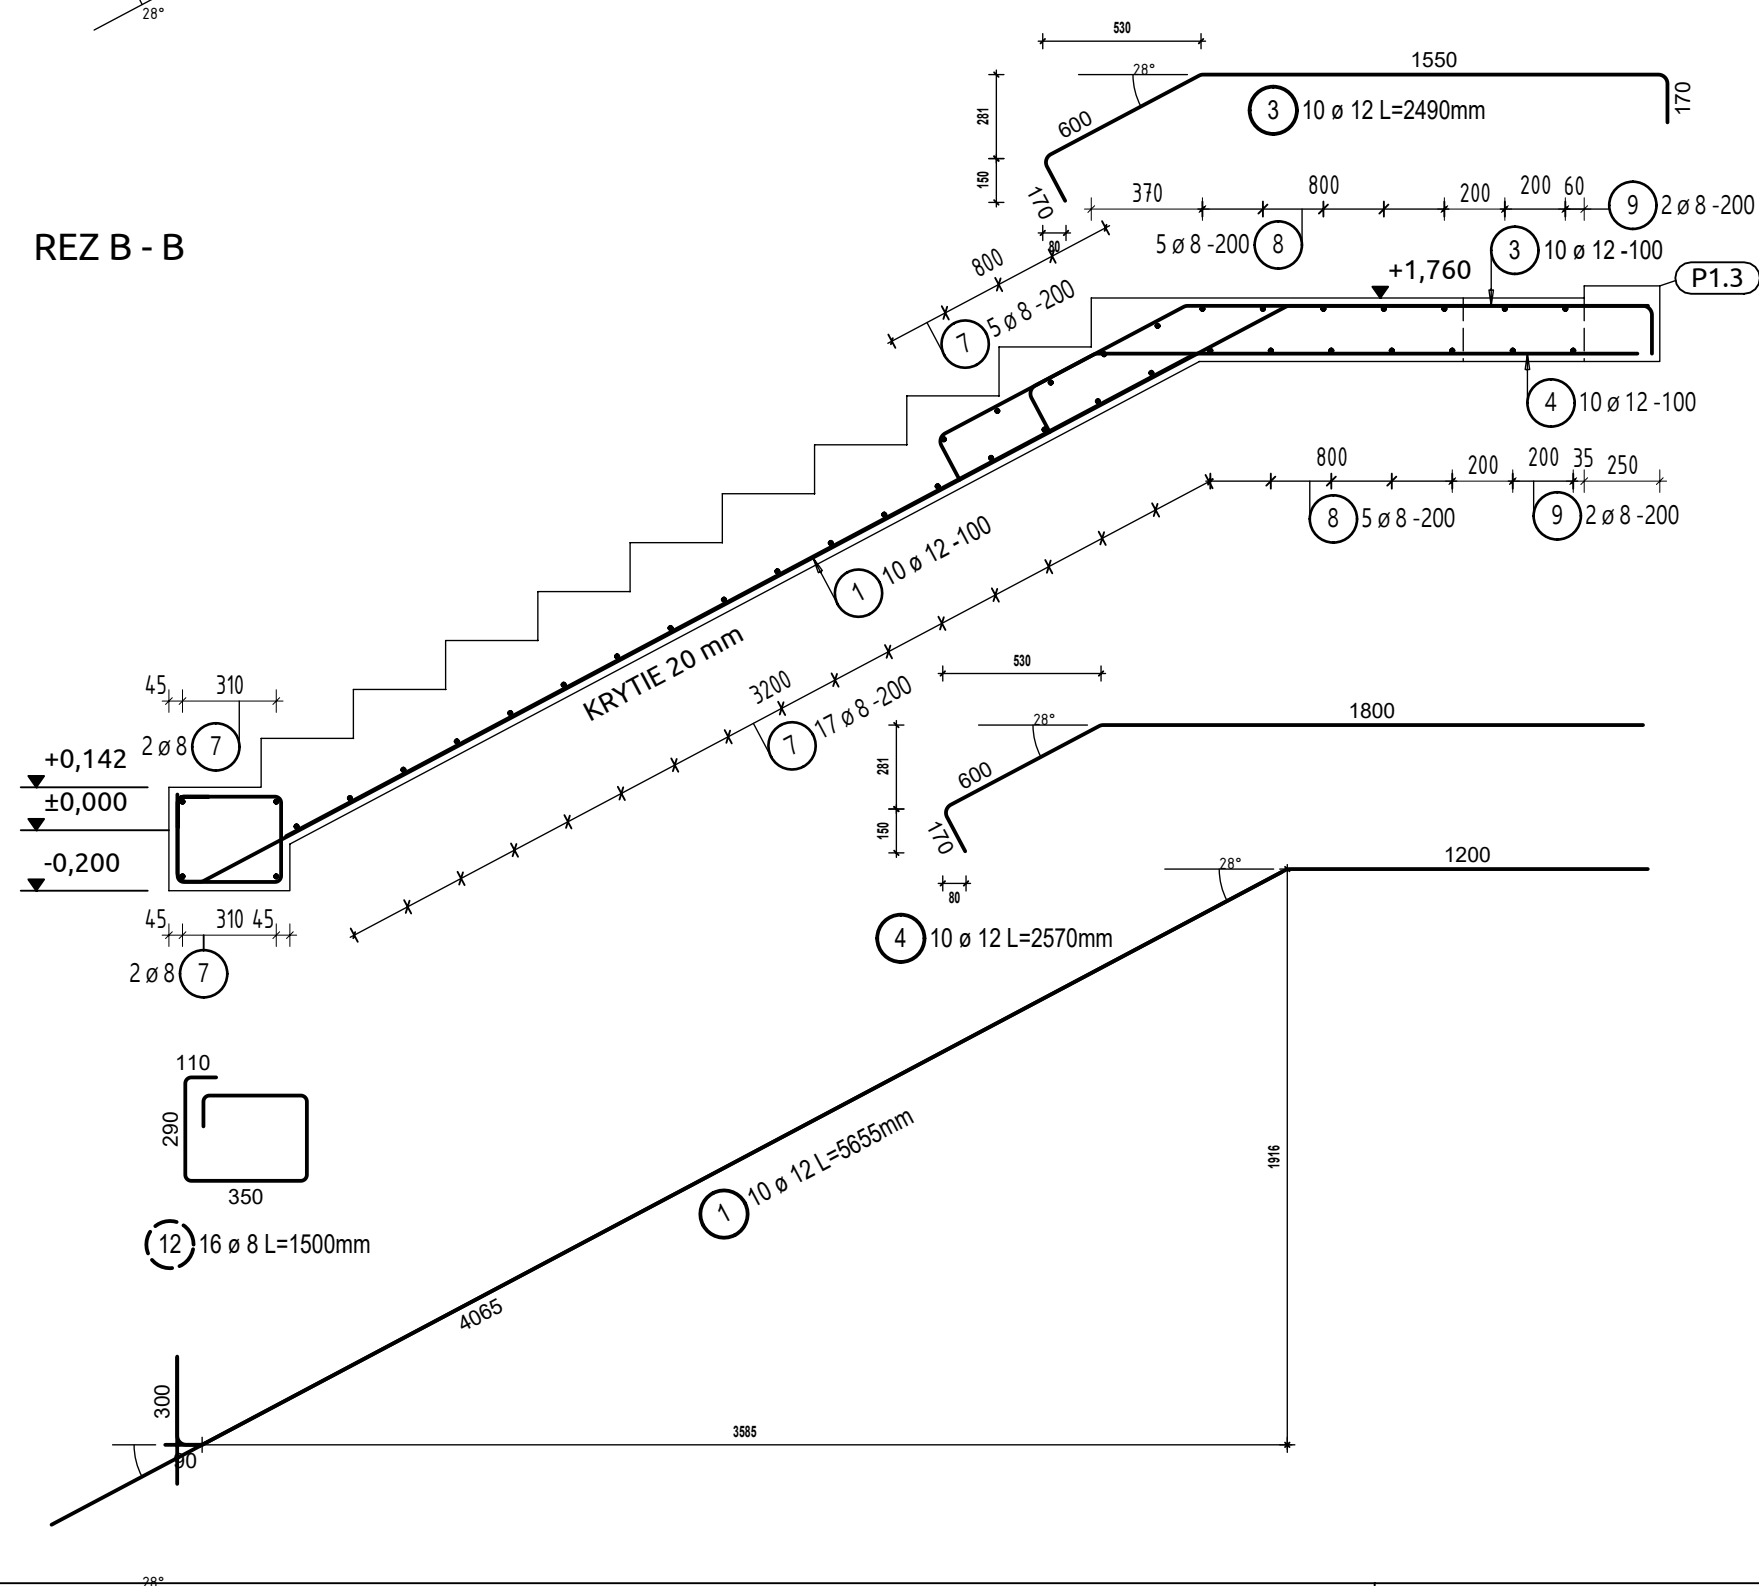


VÝKRES SCHODISKA NA 1.NP
M 1:25

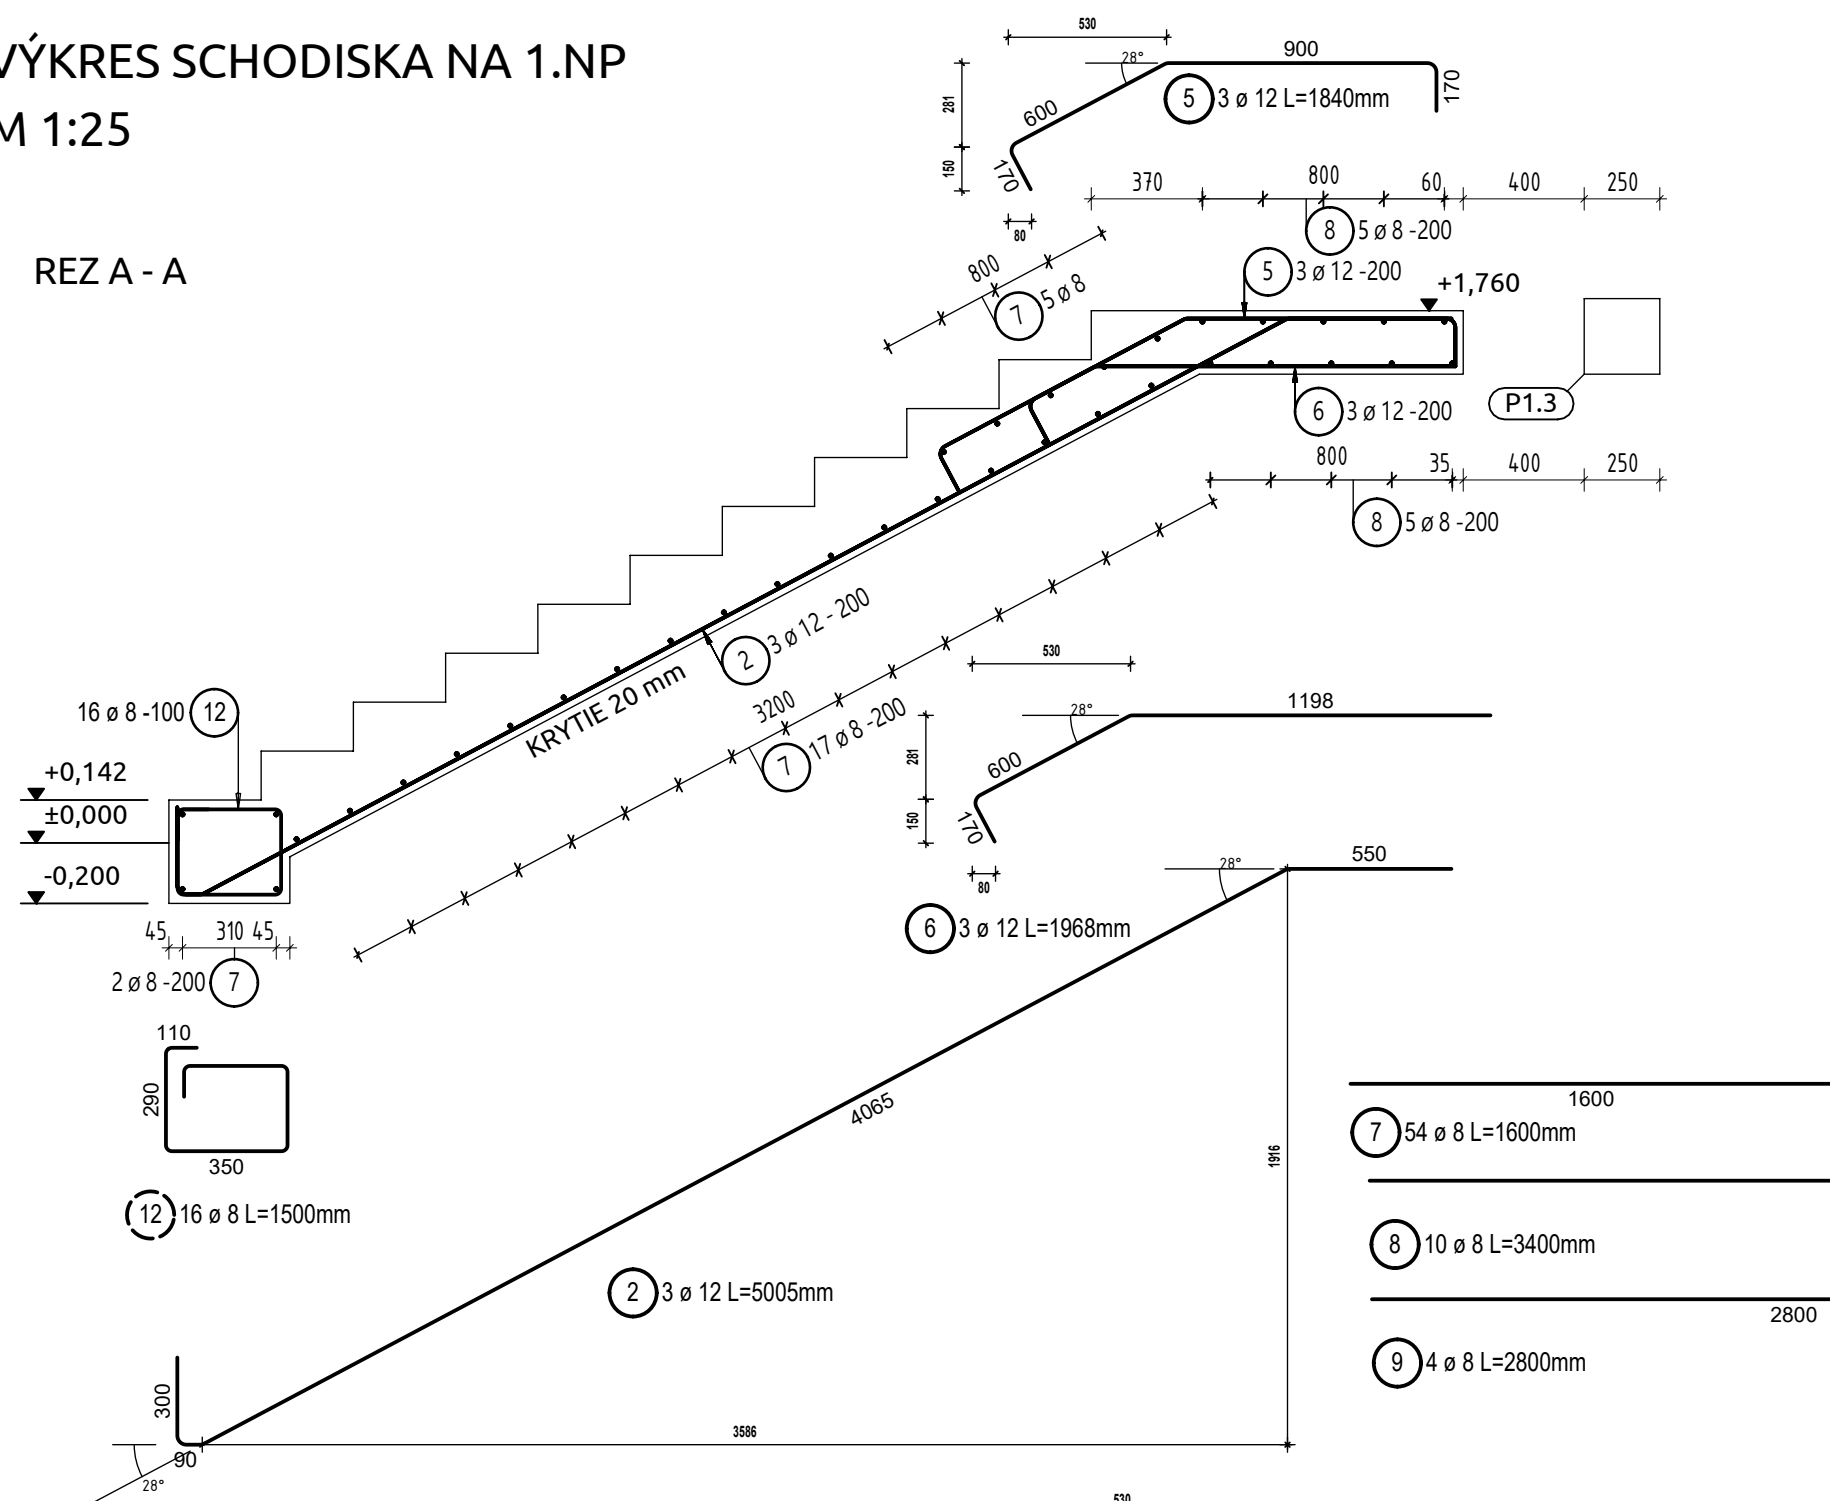

REZ C - C

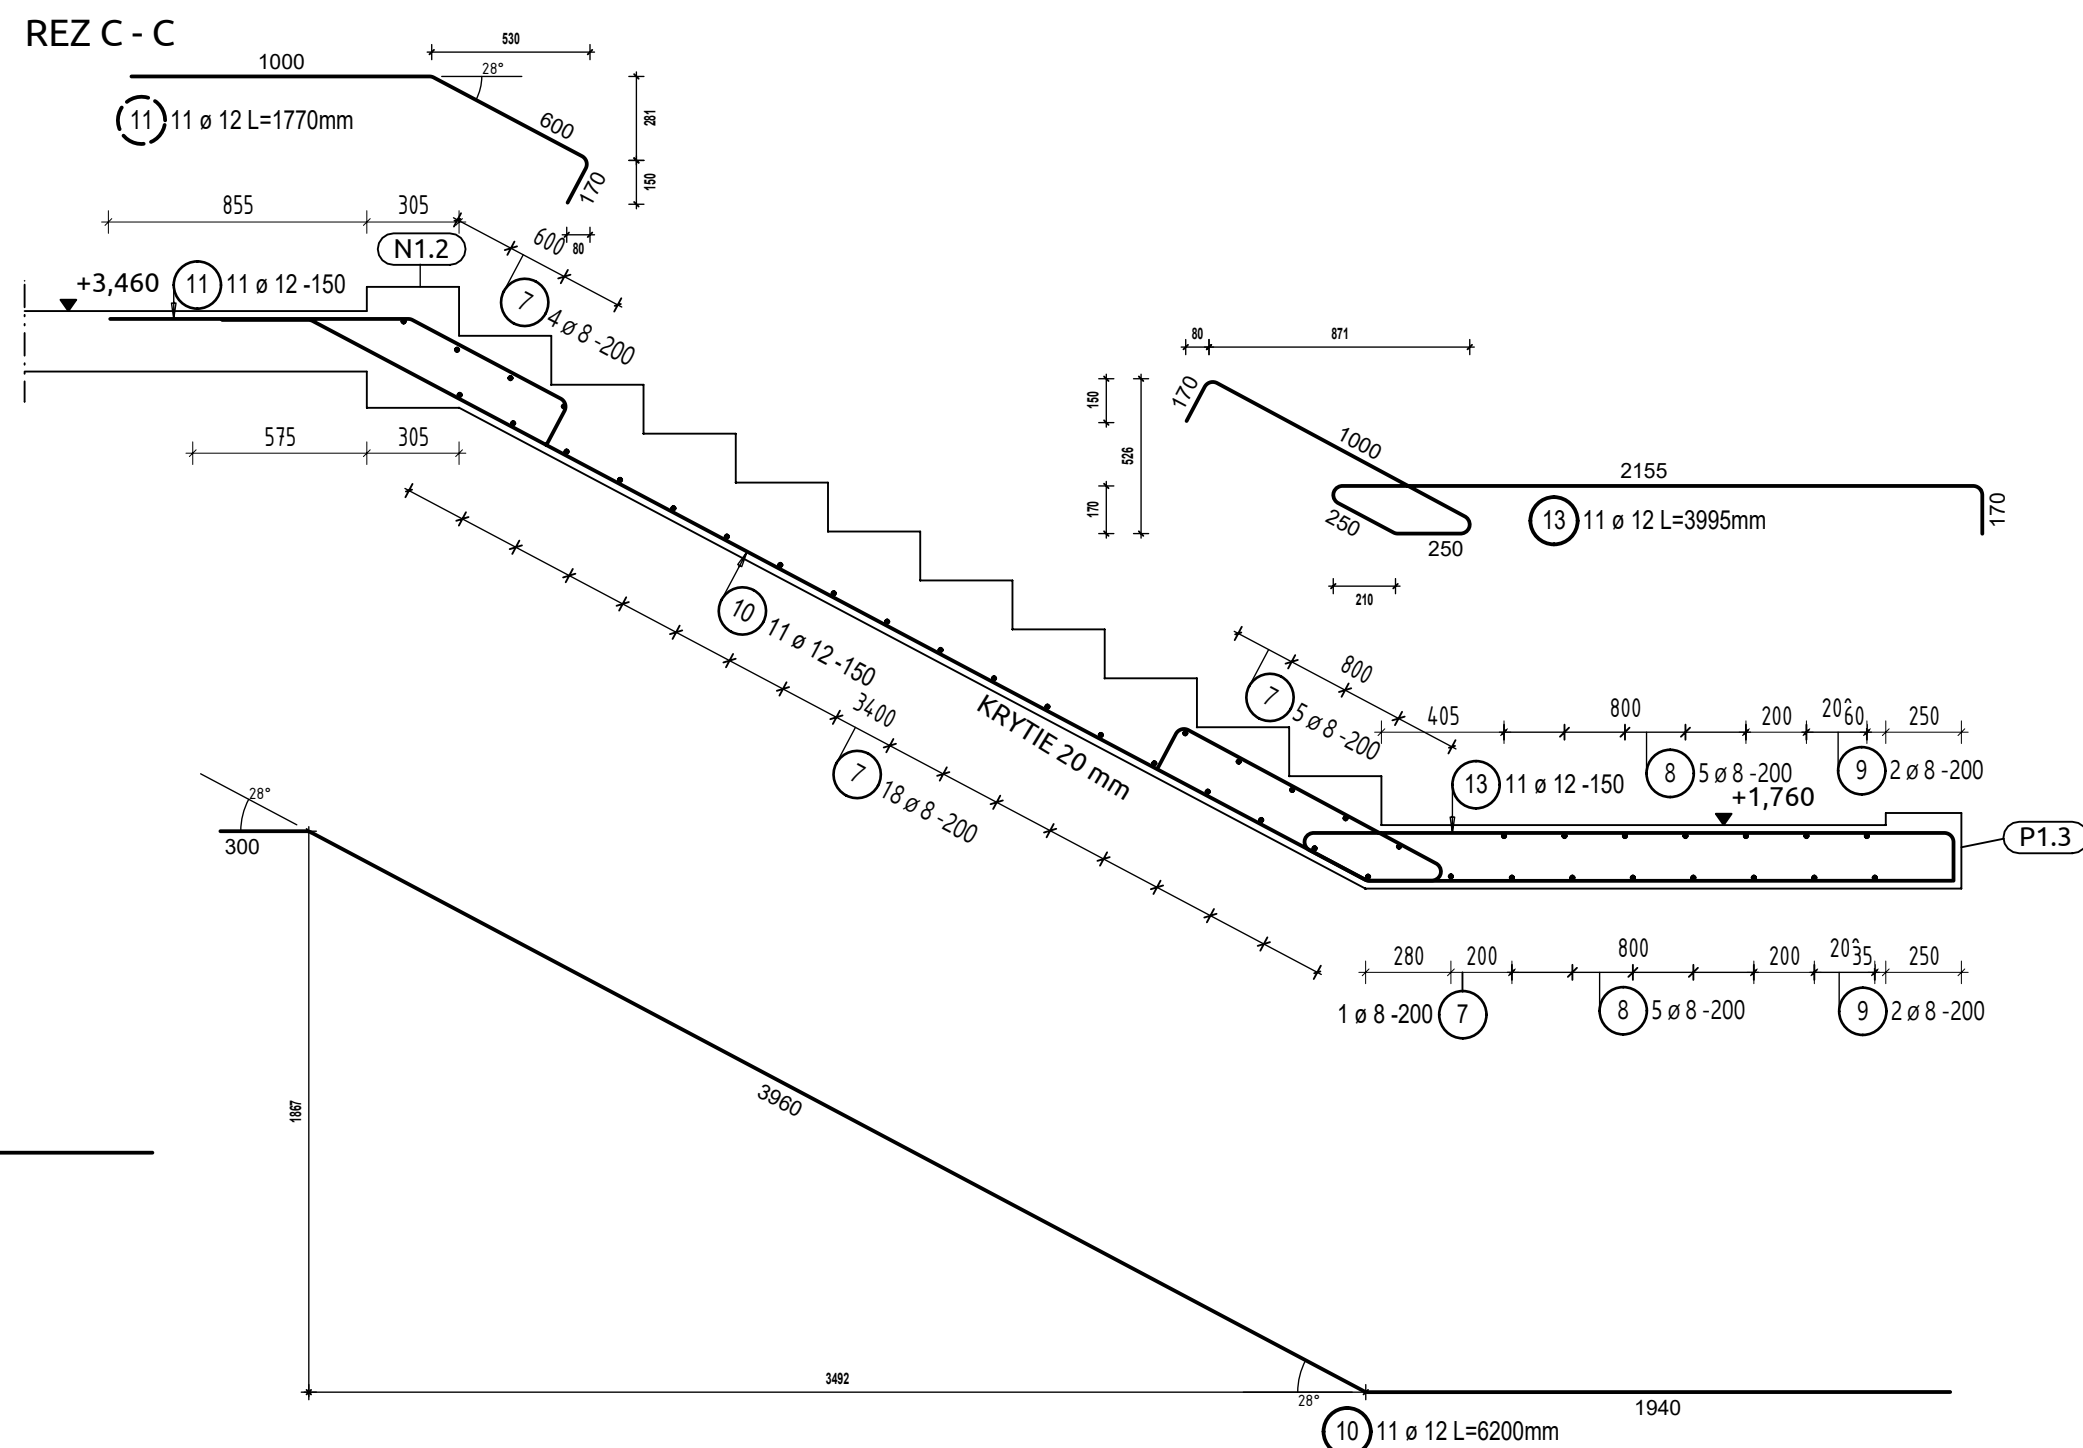

PRÚTY PODĽA PROFILOV


POL.	ŠPECIFIKÁCIA			CELKOVÁ DĽŽKA	
	KS	Ø	DĽŽKA	8	12
OCEľ B500B					
1	10	12	5.66		56.55
2	3	12	5.00		15.02
3	10	12	2.49		24.90
4	10	12	2.57		25.70
5	3	12	1.84		5.52
6	3	12	1.97		5.90
7	54	8	1.60	86.40	
8	10	8	3.40	34.00	
9	4	8	2.80	11.20	
10	11	12	6.20		68.20
11	11	12	1.77		19.47
12	16	8	1.50	24.00	
13	11	12	4.00		43.95
DĽŽKA OCEľ B500B			[m]	155.60	265.21
CELKOVÁ DĽŽKA			[m]	155.60	265.21
JEDNOTKOVÁ HMOTNOSŤ			[kg/m]	0.395	0.888
HMOTNOSŤ			[kg]	61.46	235.51
CELKOVÁ HMOTNOSŤ			[kg]		296.97

POZNÁMKY

- KÓTY SÚ V MM
- POLOHA VÝSTUŽE V REZE A POHĽADE JE KÓTOVANÁ NA OS PRÚTOV
- CELKOVÝ VÝŤAH PRÚTOV JE KÓTOVANÝ NA VONKAJŠÍ PLOCH
- CELKOVÁ DĹŽKA PRÚTOV JE STRIŽNÁ DĹŽKA PRÚTOV
- ČIARKOVANÝ KRÚŽOK ČÍSLA POLOŽKY SYMBOLIZUJE DIELČÍ VÝŤAH VÝSTUŽE
- PLNÝ KRÚŽOK ČÍSLA POLOŽKY SYMBOLIZUJE CELKOVÝ VÝŤAH VÝSTUŽE
- NOMINÁLNE KRYTIE VÝSTUŽE JE 20 mm
- VÝSTUŽ NOSNÍKU (N.1.2) v.i.d' VÝKRES VV10 - VÝKRES VÝSTUŽE STROPNÝCH PRVKOV NAD 1.NP
- VÝSTUŽ PRIEVĽAKU (P.1.3) v.i.d' VÝKRES VV10 - VÝKRES VÝSTUŽE STROPNÝCH PRVKOV NAD 1.NP

NAVRHNUTÉ PODĽA STN 1992-1-1

BETÓN: STN EN 206+A1-C30/37-XC1- CI 0,4-Dmax16
BETONÁRSKA VÝSTUŽ: B 500B

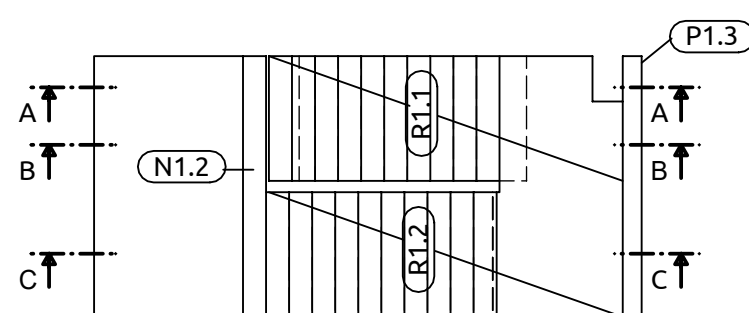

ZARIADENIE PRE SENIOROV - SMIŽANY

Objekt: SO 101-ZARIADENIE PRE SENIOROV

Názov výkresu:

VÝKRES VÝSTUŽE SCHODISKA NA 1.NP



Formát:	6xA4
---------	------

Dátum:	01.2021
--------	---------

Číslo zákazky:	20 663
----------------	--------

Stupenň:	RP
----------	----

Profesia:	STATIKA
-----------	---------

Mierka:	Číslo prílohy
---------	---------------

1:25	Cisto vykresl. VV-13
------	--------------------------------