




ULIČNÝ VPUST S ODLUČOVACÍM ZARIADENÍM
ROPNÝCH LÁTKOK A ŤAŽKÝCH KOVOV PURECO ENVIA

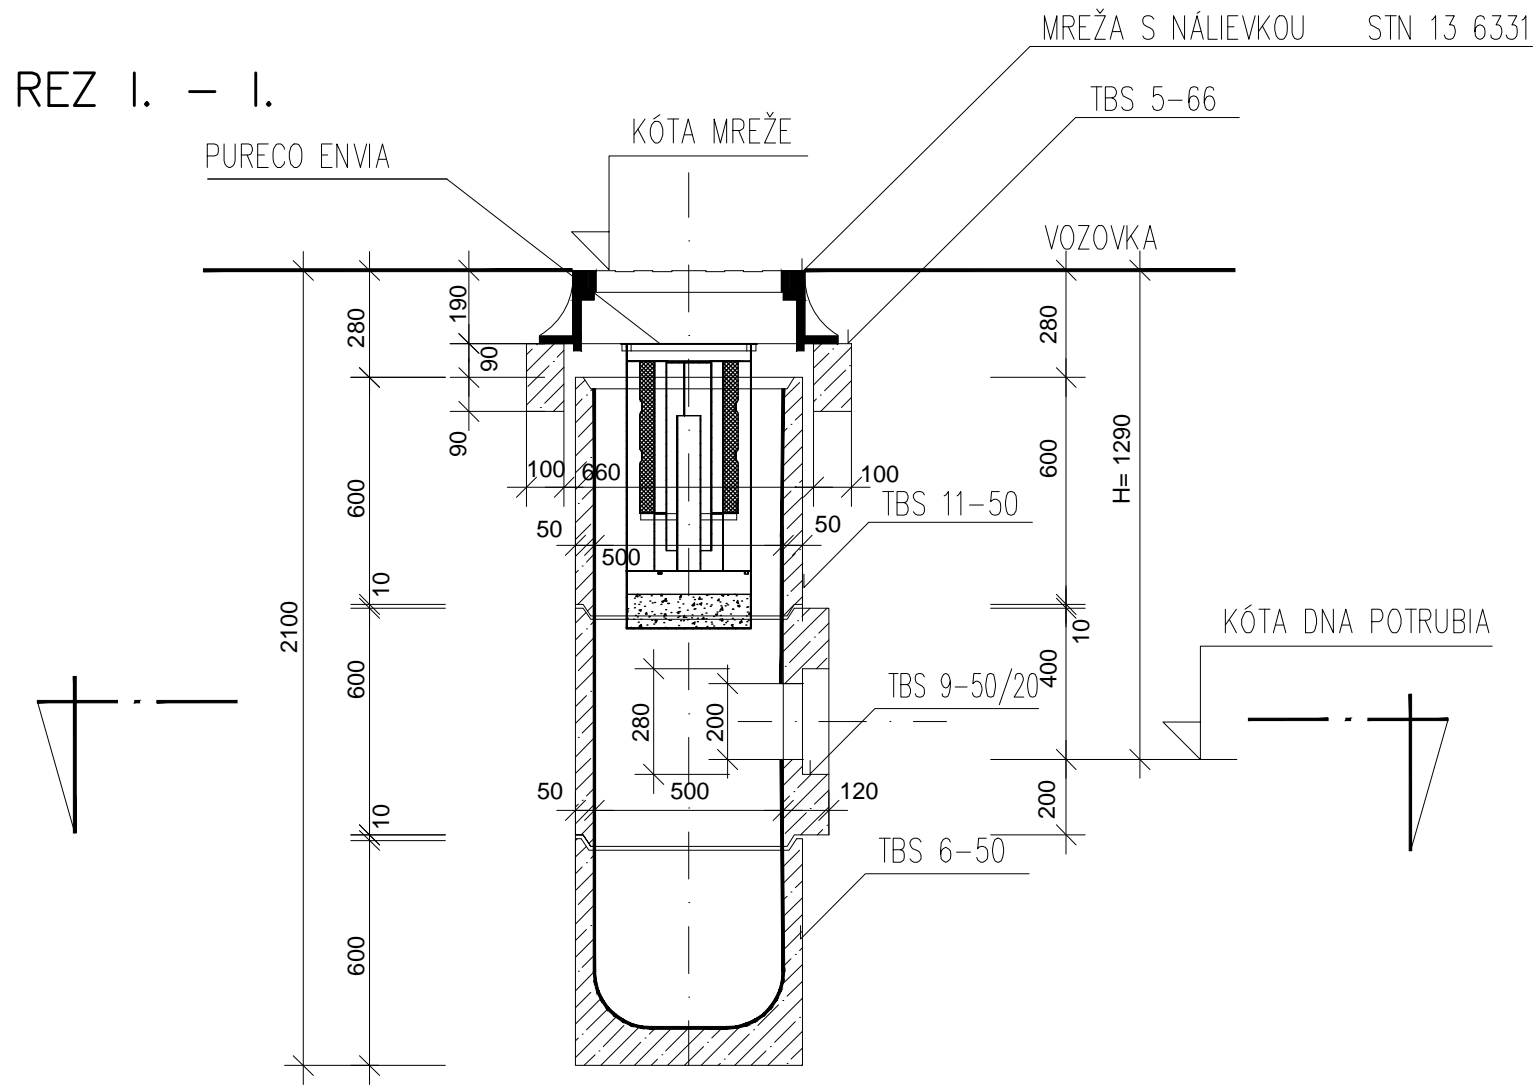

REZ II. – II.

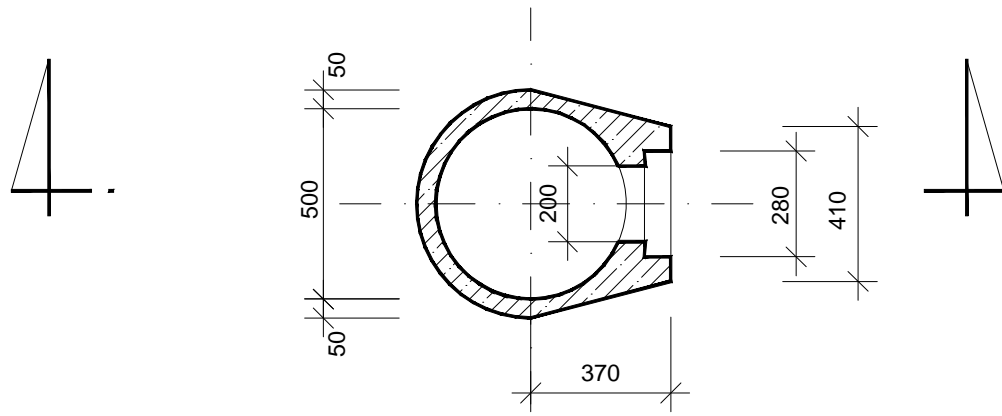

DETAIL NAPOJENIA ODTOKOVÉHO POTRUBIA

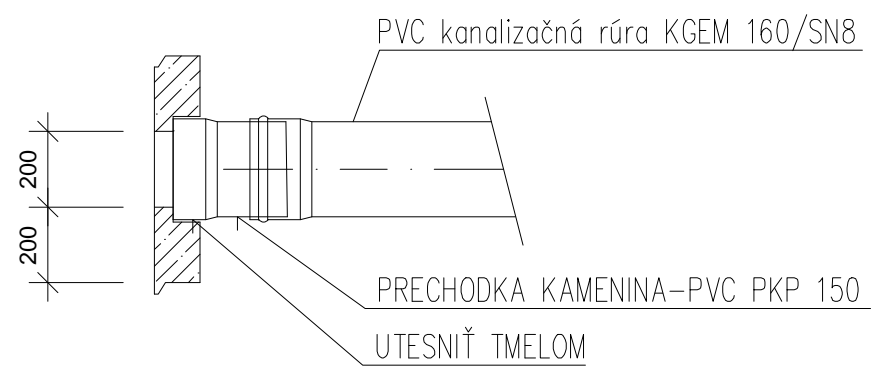

ENVIA VIVO DO ULIČNÉHO VPUSTU

Kapacita: 7 l/s

Váha: 42 kg

Výstup: 0,1 mg NEL / l

VPUST'	KÓTA		DLŽKA SKLON	VÝŠKA	KÓTA
	MREŽE	ODTOKU			ZAÚSTENIE DO STOKY
UV1	482,03	480,74	1,1m– 3%	1290	480,23
UV2	481,99	480,70	0,7m– 3%	1290	481,99

±0,000= 482,35 m.n.m.

AUTOR PROJEKTU:		ZODPOVEDNÝ PROJEKTANT:		VYPRACOVAL:				
ARCHING SNV,		Ing. Laura ORBÁN		Ing. Laura ORBÁN				
ING.ARCH.HUDÁK								
INVESTOR:		obec SMÍŽANY						
NÁZOV STAVBY:		ZARIADENIE PRE SENIOROV – SMÍŽANY				FORMÁT:	2x4	
						DÁTUM:	12/2020	
MIESTO STAVBY:		SMÍŽANY				STUPEŇ PD:	RP	
						KÓTOVANÉ:	MM	
PROFESIA: ZDRAVOTECHNIKA		STAVEBNÝ OBJEKT:		SO 402		REVÍZIA:	000	
OBSAH VÝKRESU:		ULIČNÝ VPUST S ODLUČOVACÍM ZARIADENÍM				MIERKA:	Č. VÝKRESU:	SADA Č.:
						1:40	ZT–10	