




PŌDORYS ALTÁNKU - POHLAD HORNÝ

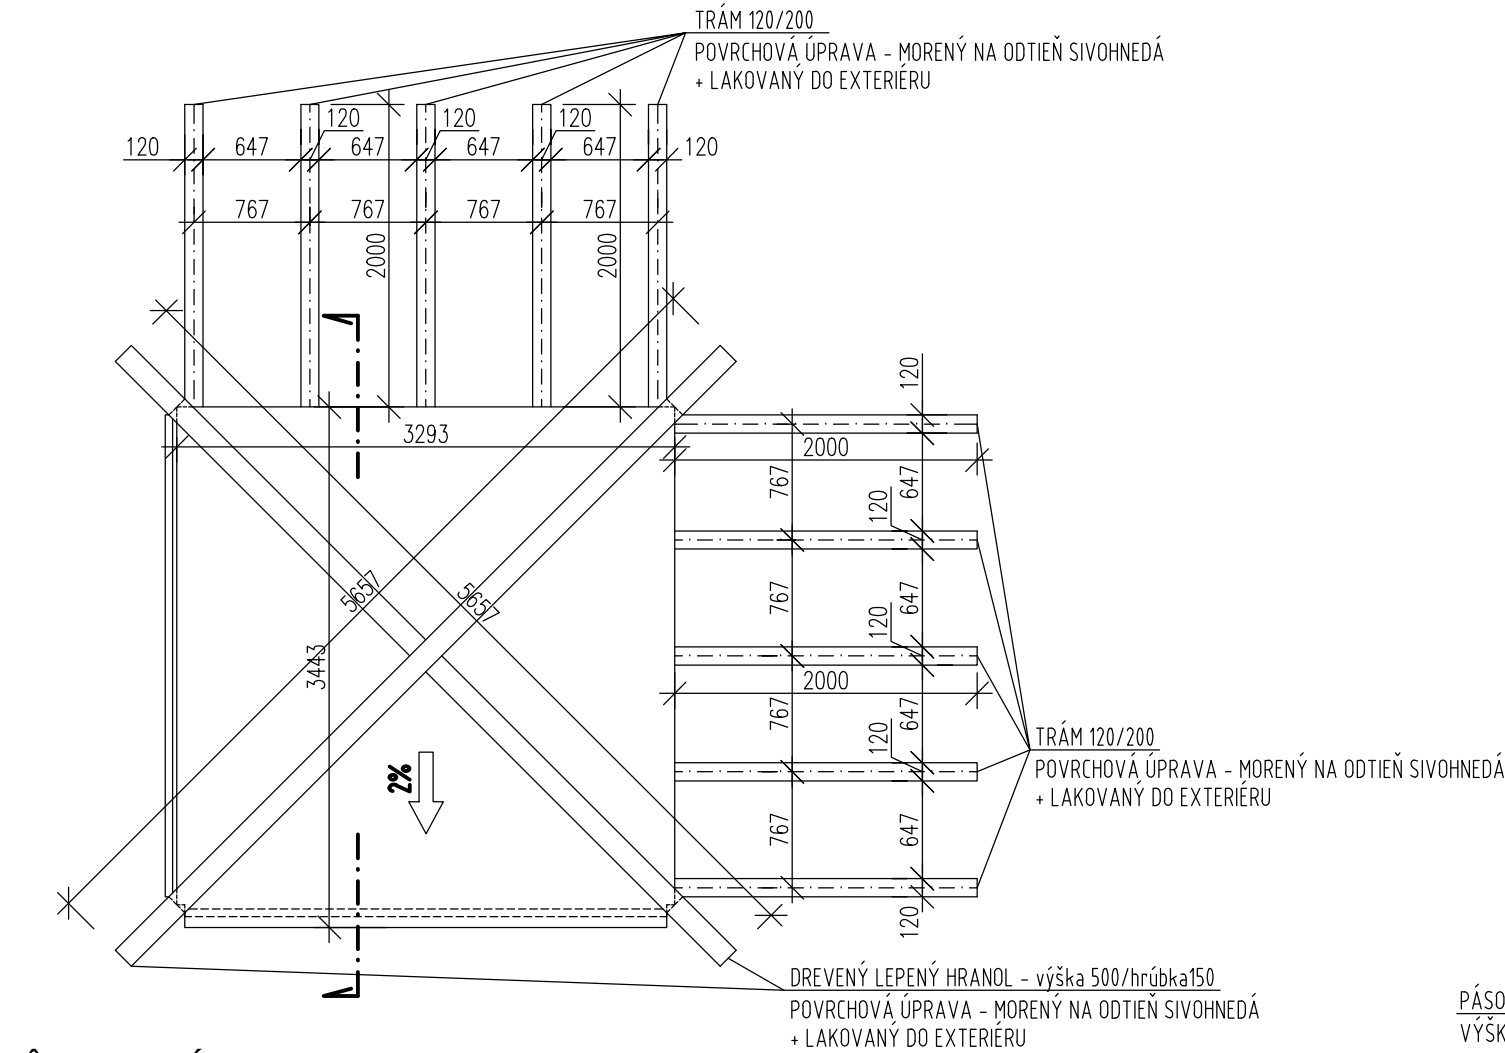


PŌDORYS ALTÁNKU

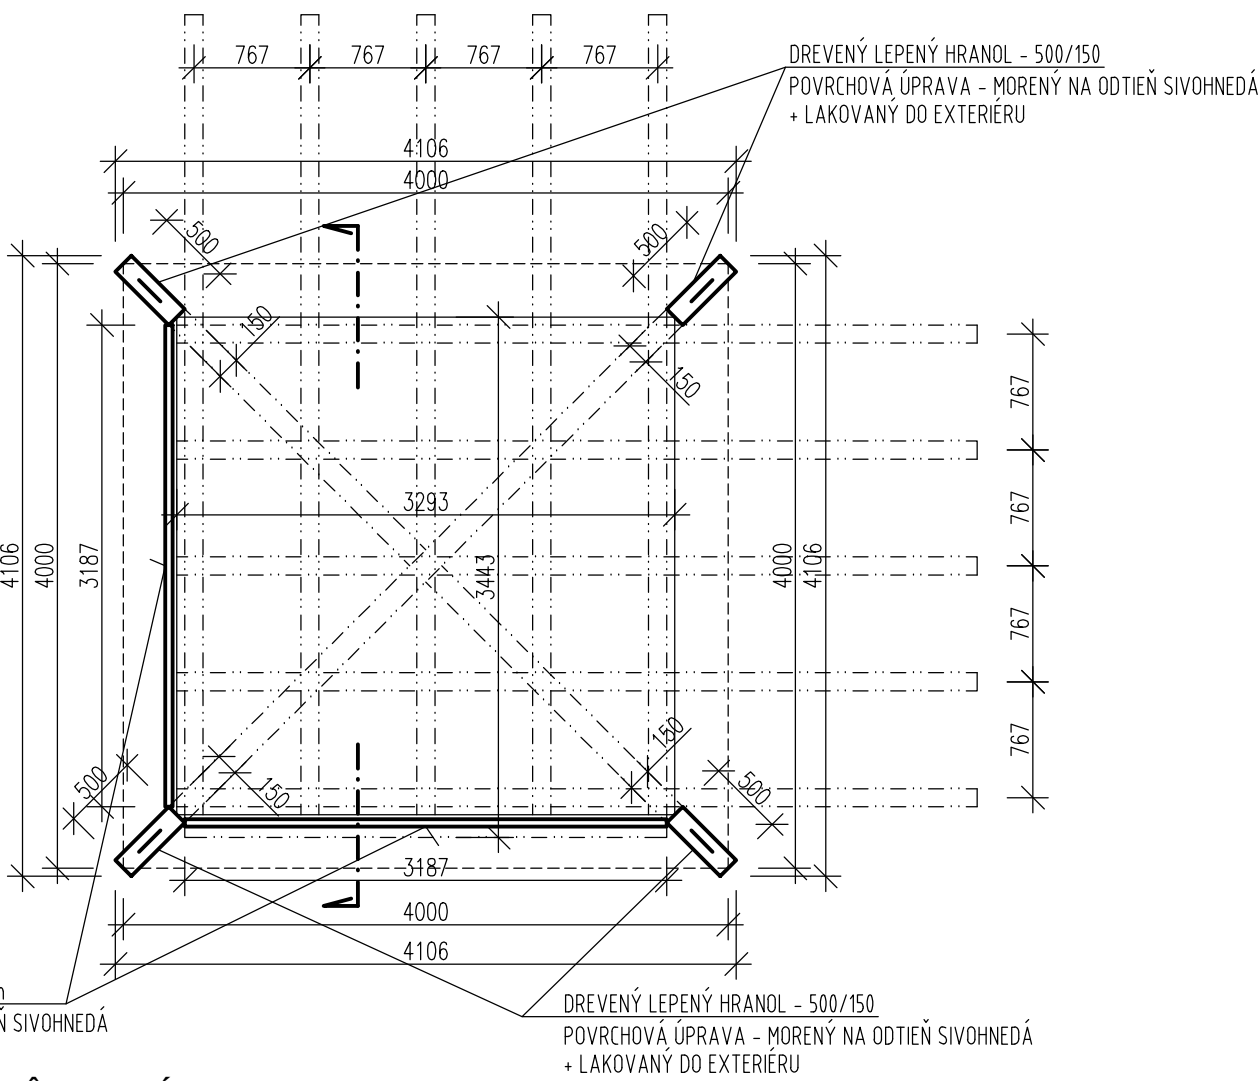


PŌDORYS ZÁKLADOV

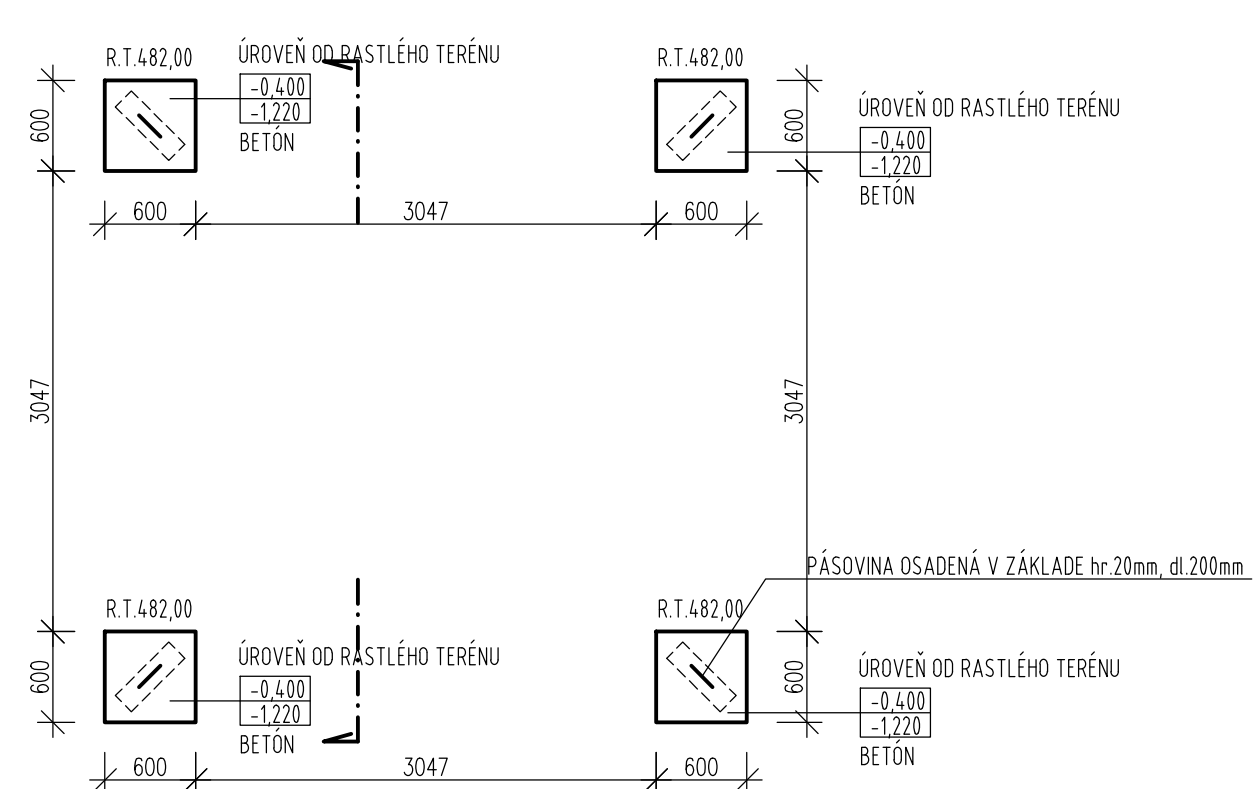


SCHÉMATICKÝ REZ

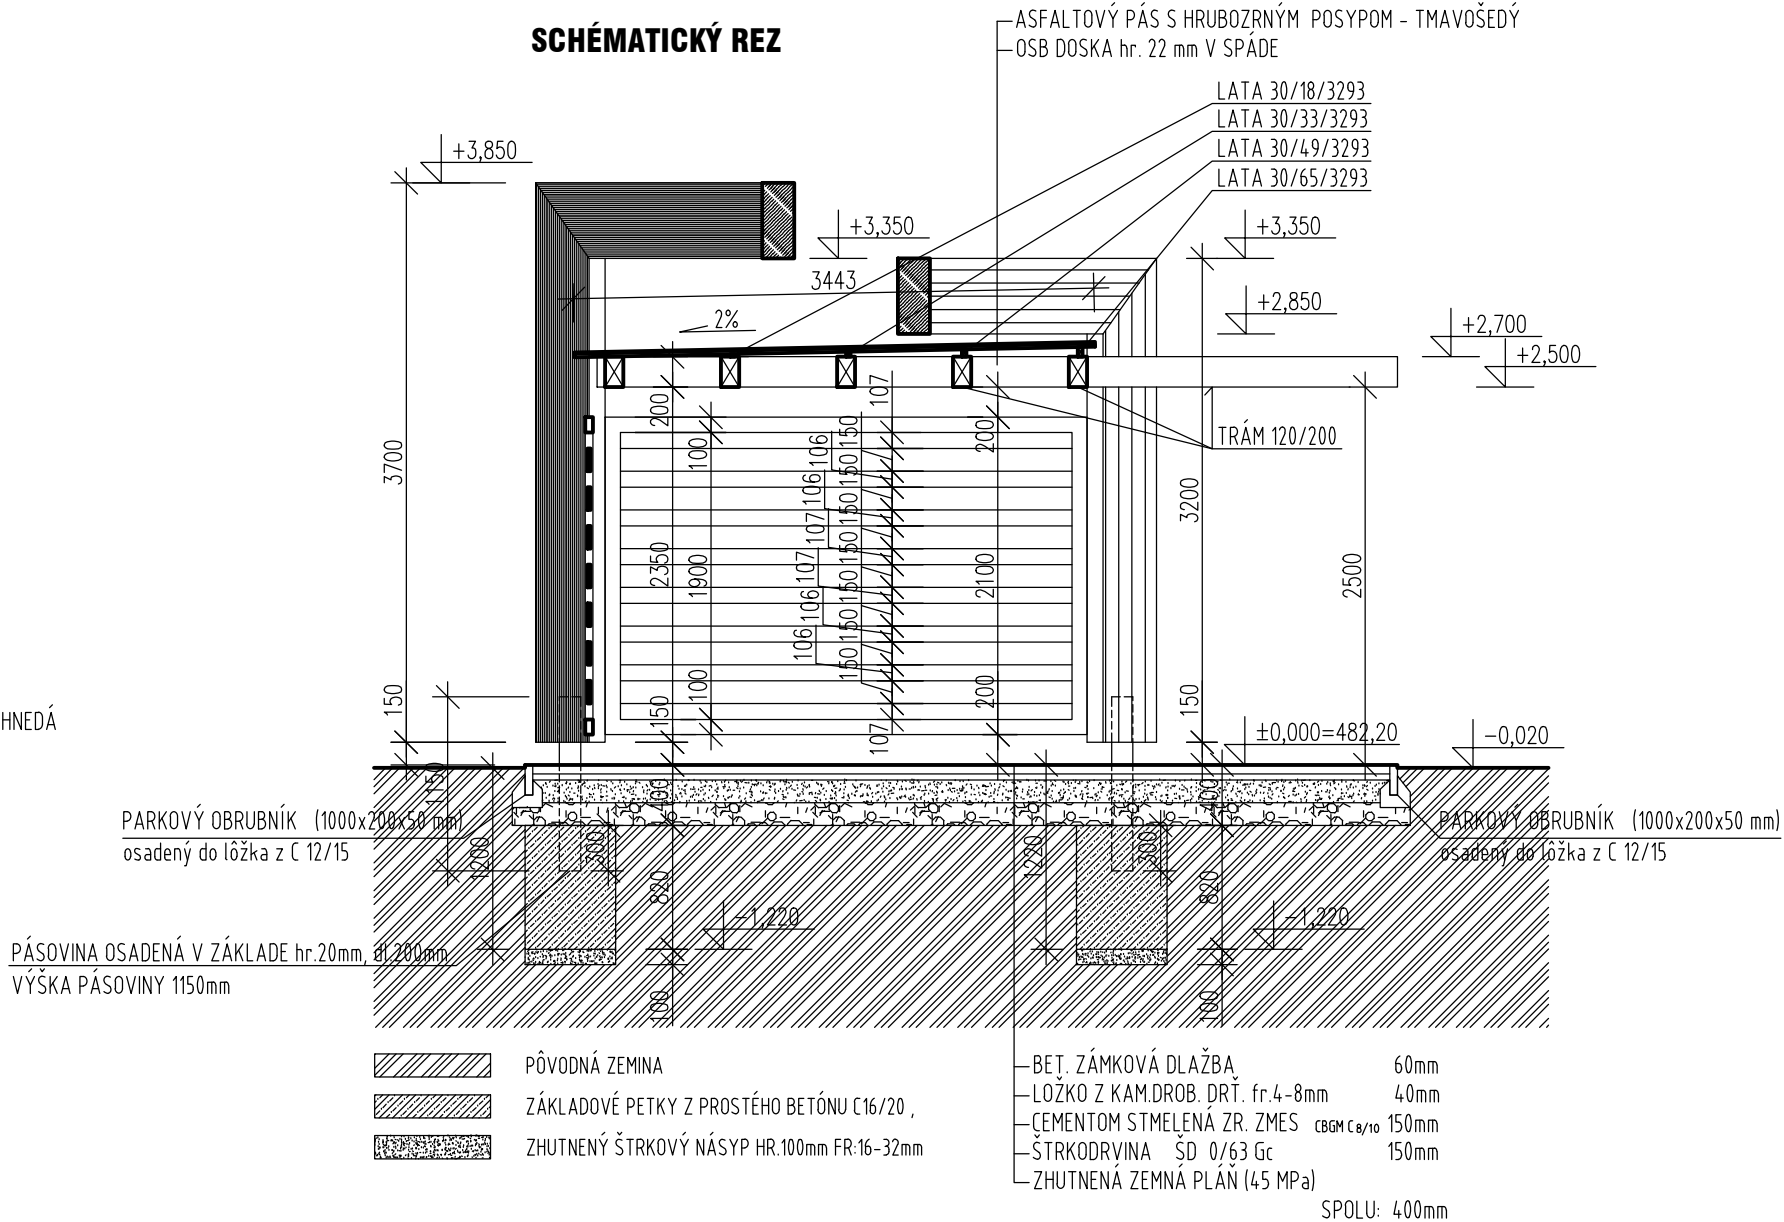


POHLAD ZÁPADNÝ

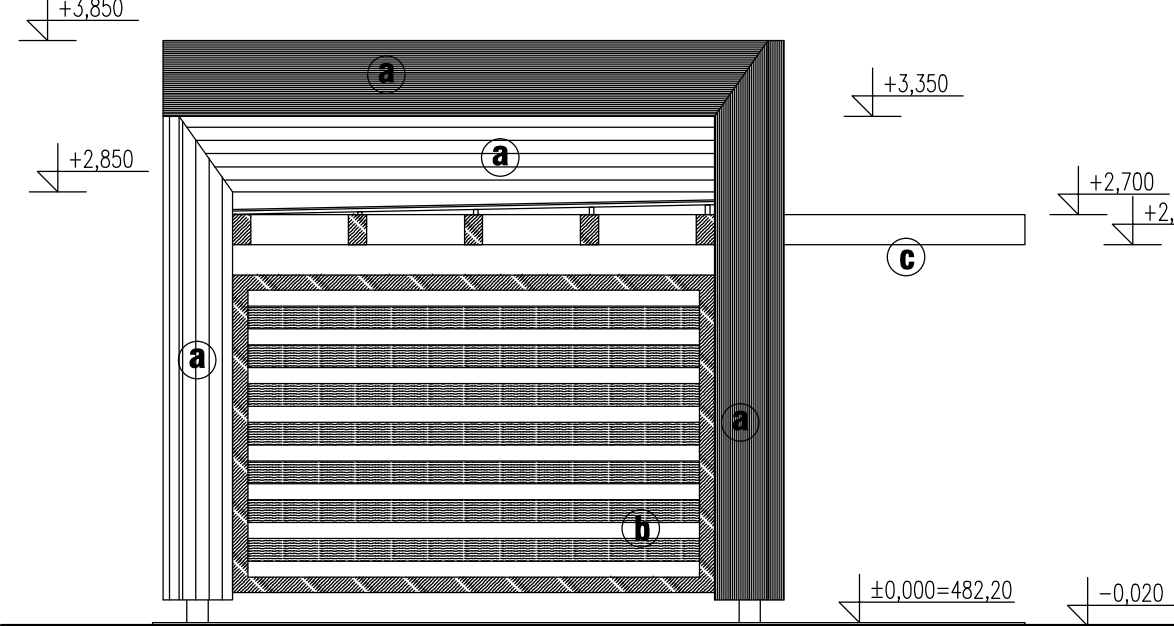


POHLAD JUŽNÝ

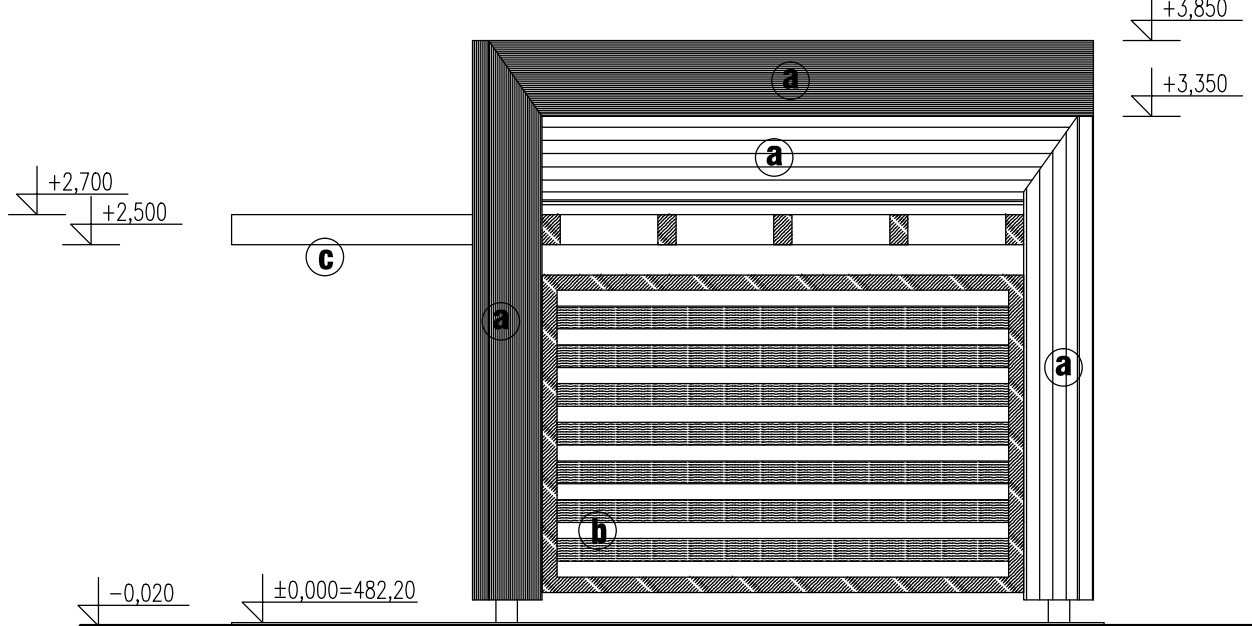


POHLAD SEVERNÝ

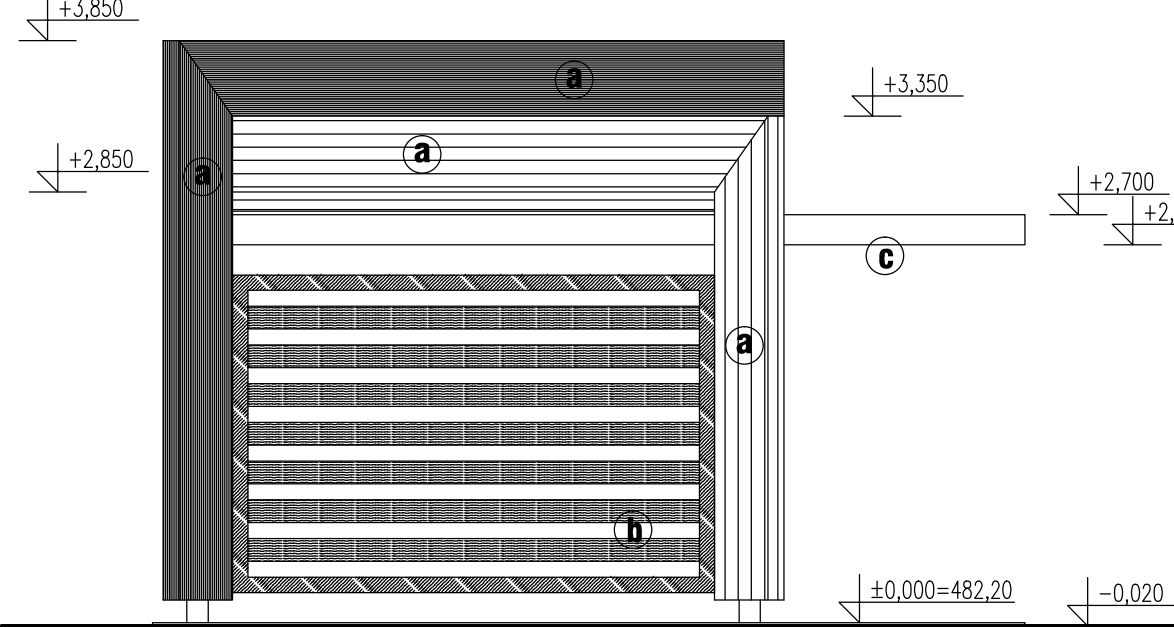

POHLAD VÝCHODNÝ

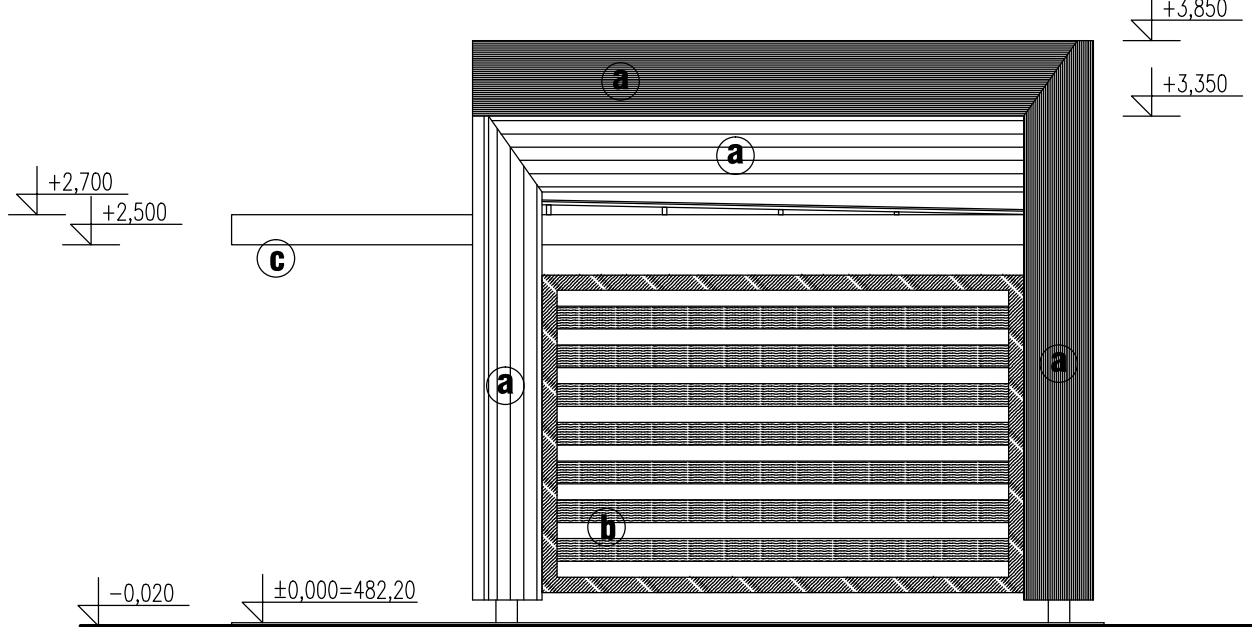

- LEGENDA POVRCHOVÝCH ÚPRAV**
- a** DREVENÝ LEPENÝ HRANOL - MORENÝ NA ODTIEŇ SIVO HNEDÁ + LAKOVANÝ DO EXTERIÉRU
  - b** DREVENÁ ZÁSTENA hr.50mm/výška 2100mm - MORENÁ NA ODTIEŇ SIVO HNEDÁ + LAKOVANÁ DO EXTERIÉRU
  - c** TRÁM 120/200 - MORENÝ NA ODTIEŇ SIVO HNEDÁ + LAKOVANÝ DO EXTERIÉRU

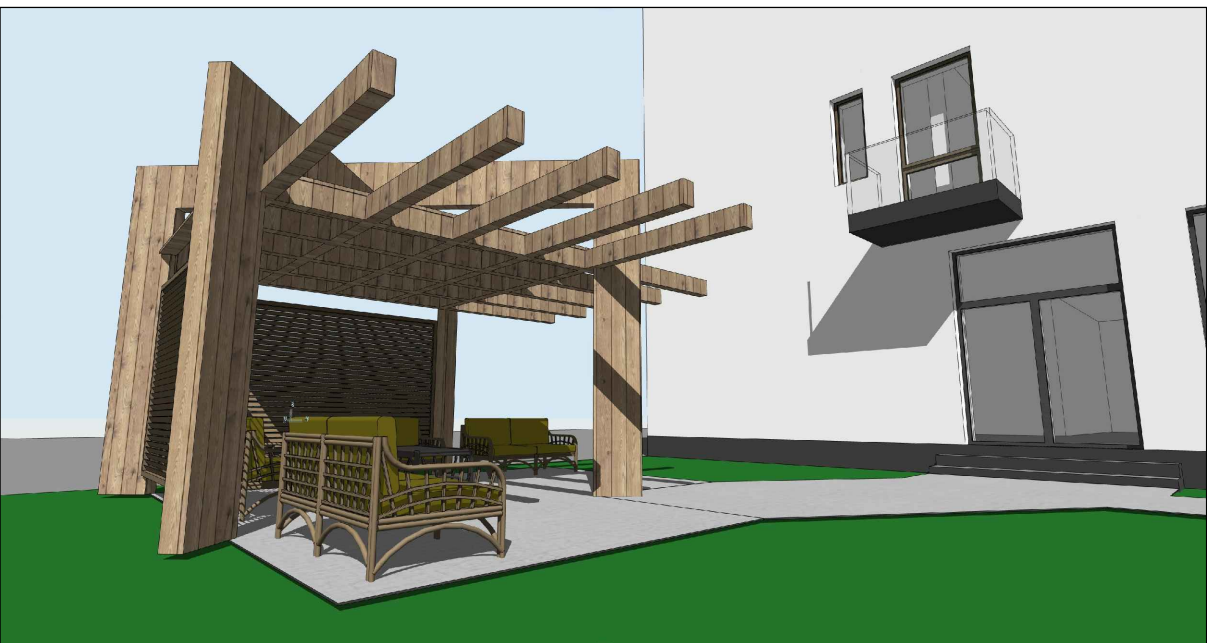

ARCHITEKTÚRA

Autor : ARCHING SNV, ING.ARCH.HUDAK	Zodp.projektant: ING.ARCH.KUVIK	Dátum: 01.2021	Stupeň: RPD	
Investor : obec SMÍŽANY		Profesia: 01	Formát: A4	
Akcia: <b>ZARIADENIE PRE SENIOROV - SMÍŽANY</b>		Mierka: 1:50	Výkres: <b>A-15</b>	
Obsah: ALTÁNOK - PŌDORYS ZÁKLADOV, PŌDORYS, REZ, POHLADY				

REALIZAČNÝ PROJEKT