


POSCHODIE

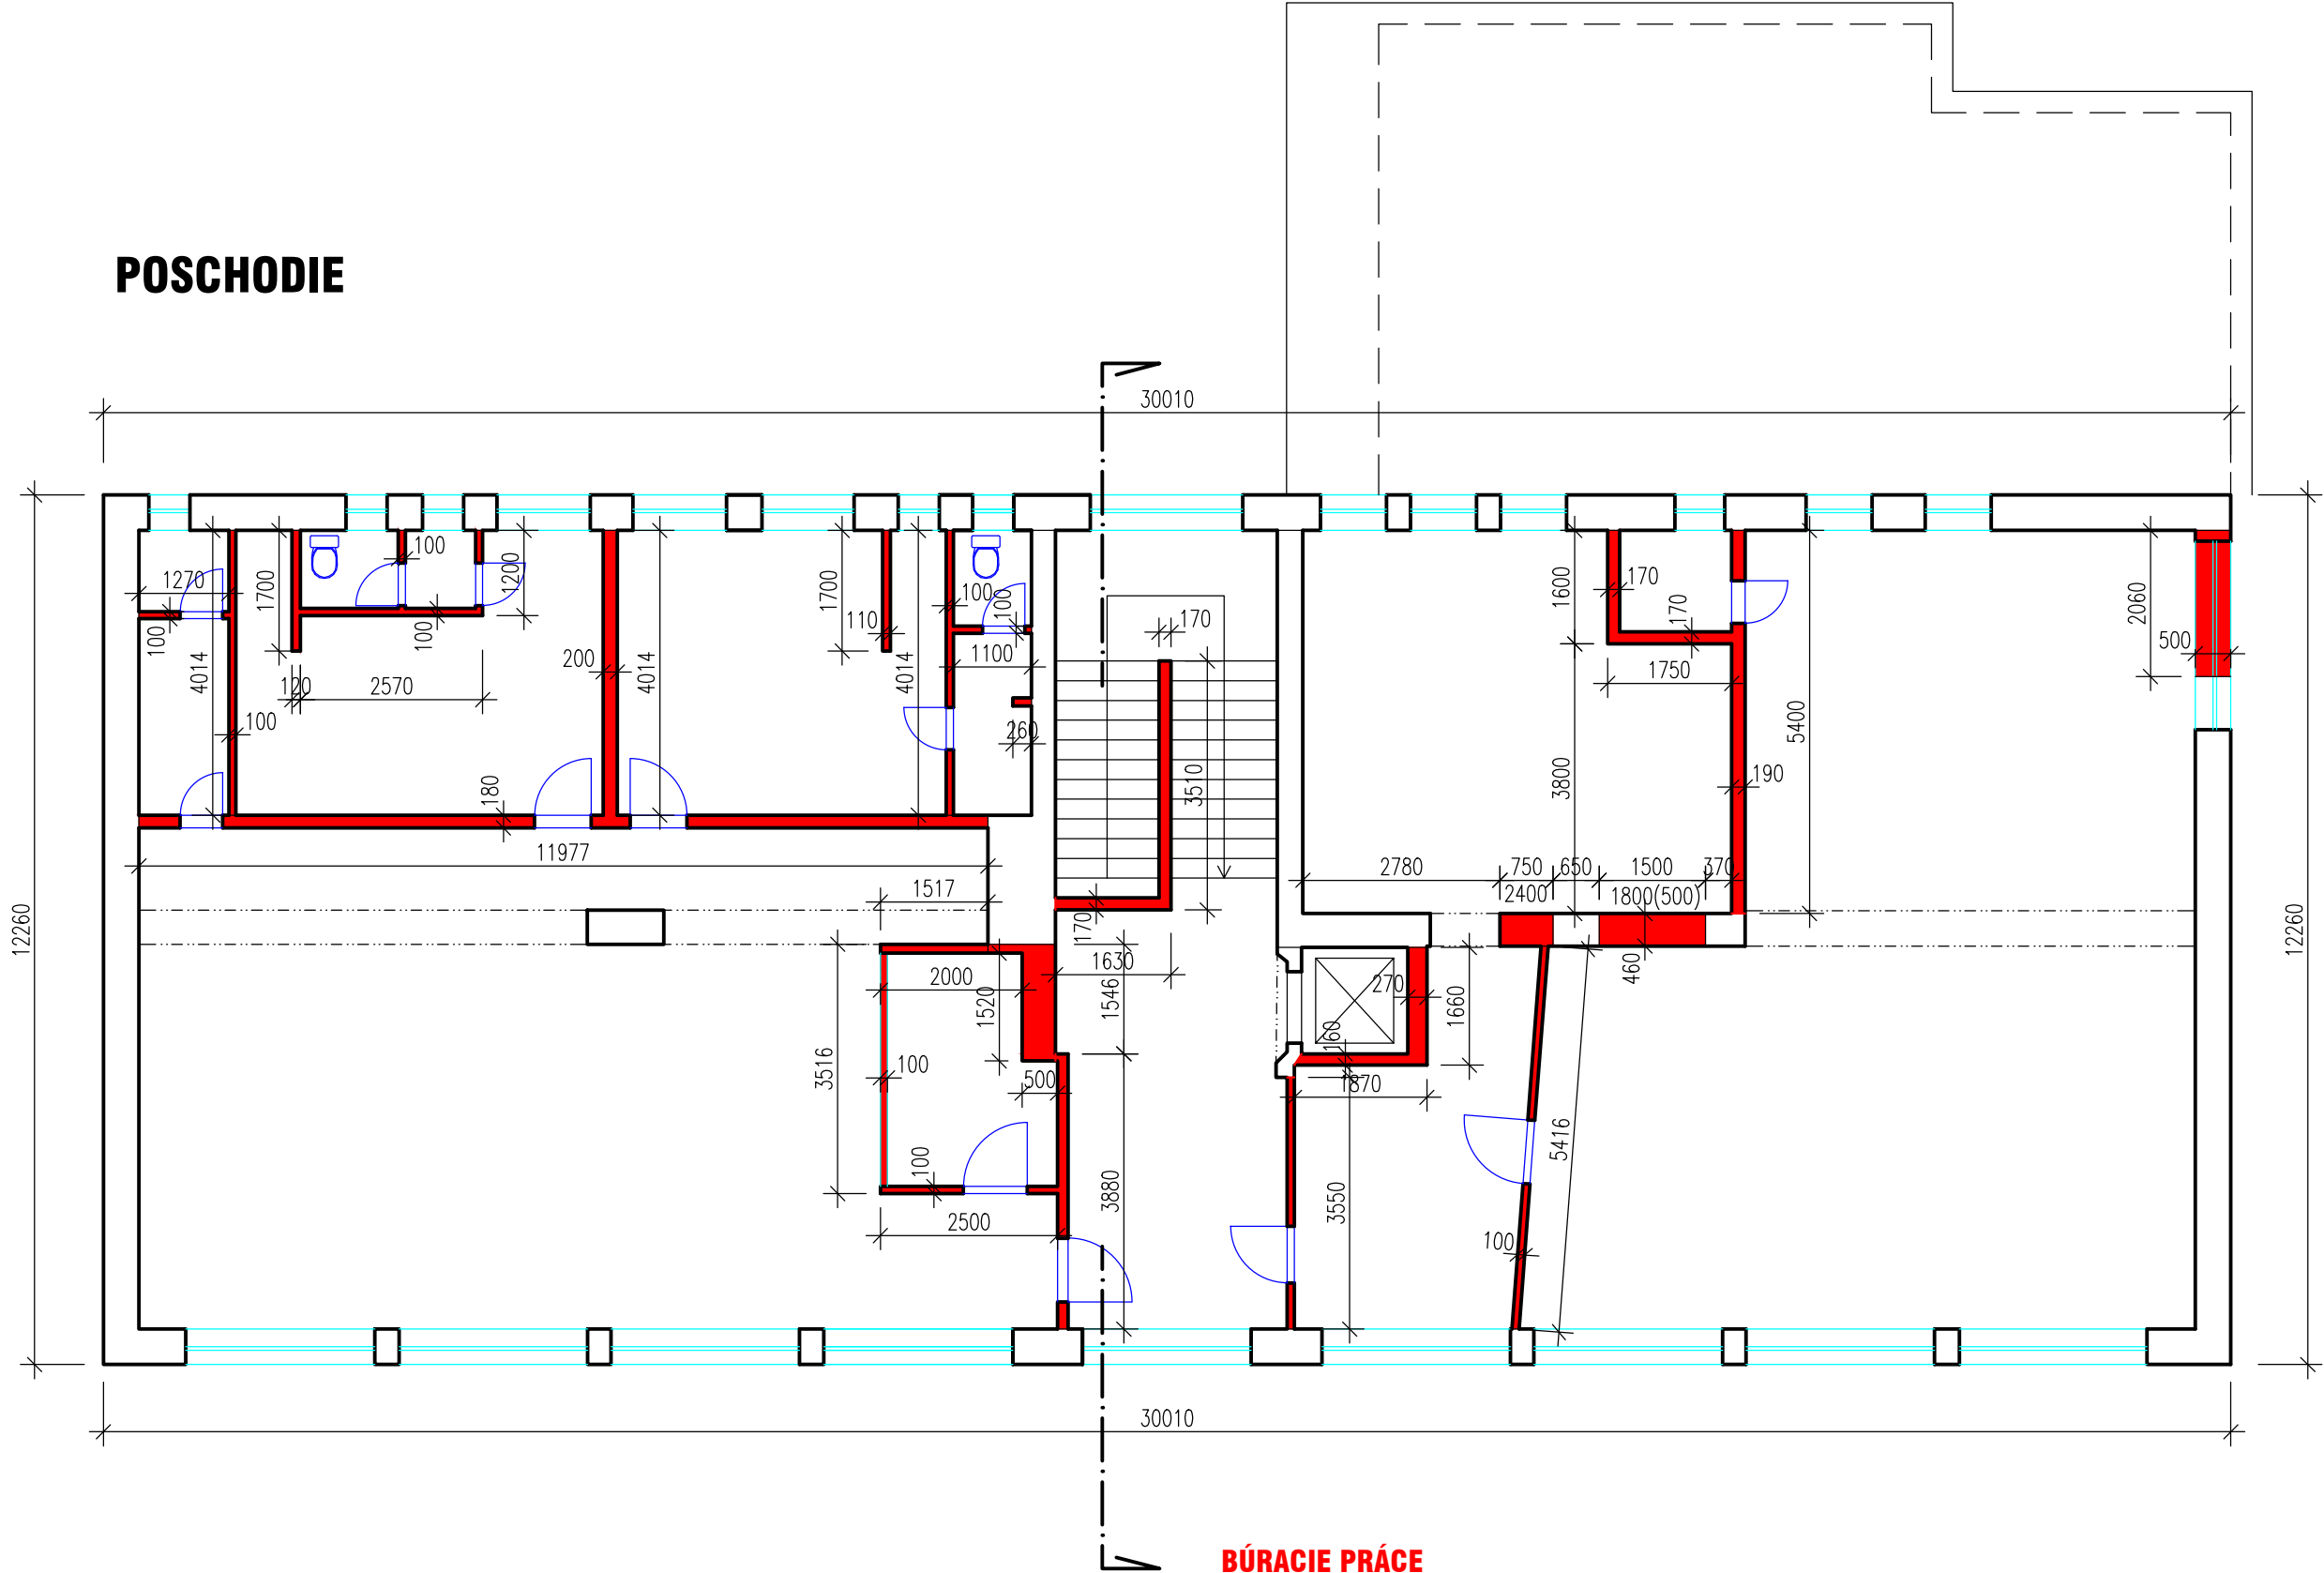

BÚRACIE PRÁCE

ZAMERANIE SKUTKOVÉHO STAVU

±0,000= 482,35 m.n.m.

Autor : ARCHING SNV, ING.ARCH.HUDÁK		Zodp.projektant: ING.ARCH. KUVIK		Dátum: 11.2020		Stupeň :		
Investor : obec SMIŽANY				Profesia: 01		Formát: 2A4		
Akcia: <b>ZARIADENIE PRE SENIOROV - SMIŽANY</b>				Mierka:		Výkres:		
				1:100		<b>B-3</b>		
Obsah:· PÔDORYS POSCHODIA								