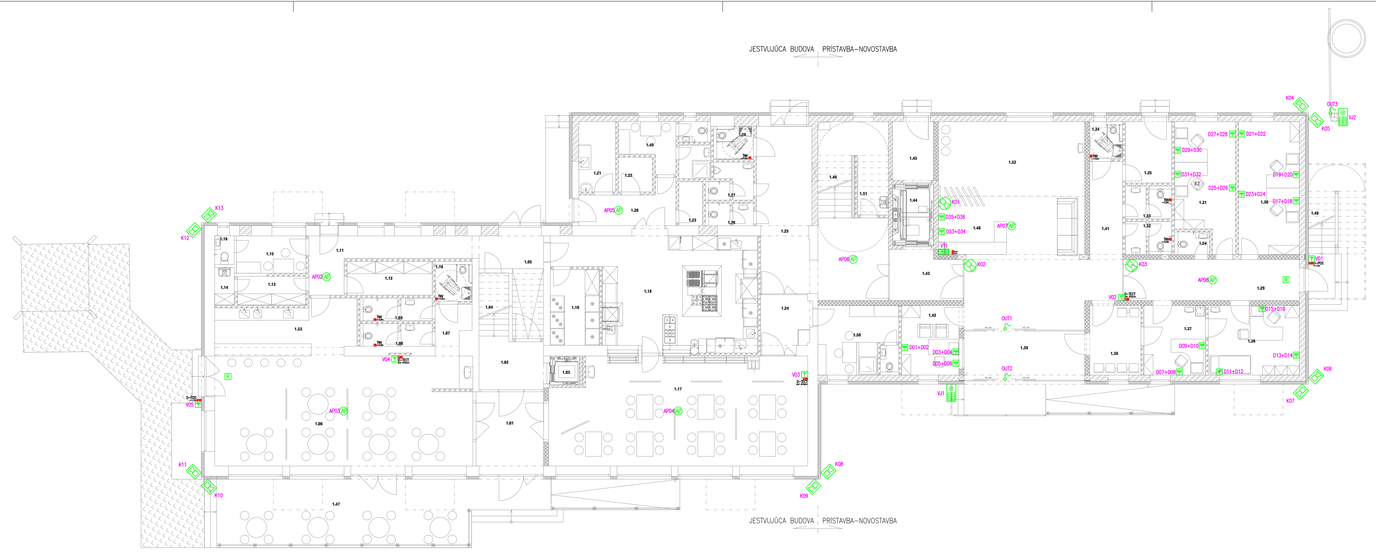

LEGENDA

R-SK	DÁTOVÝ ROZVÁDZAČ 800X800 42U - VÝZBROJ URČENÁ V TECHNICKEJ SPRÁVE
D01+D02	ZÁSUVKA 2XRJ45 STP CAT 6A
AP(W)	PRÍSTUPOVÝ BOD Wi-Fi
V01	KÁBLOVÝ VÝVOD 1XRJ45 STP CAT 6A V FXP25 UKONČENÝ V KRABICI
K01	IP KAMERA - DOME
K01	IP KAMERA - BULLET
VT1	IP INTERÉROVÁ JEDNOTKA
OUT1	OVLÁDACÍ VÝVOD
VJ1	IP EXTERÉROVÁ JEDNOTKA (KAMERA + 4 TLAČIDLÁ + RFID ČÍTAČKA)
	KÁBLOVÁ REZERVA 3m V STROPE PRED DVERAMI
TNV	TLAČIDLO NÚDZOVÉHO VOLANIA, WALL PUSH & PULL
ST	SESTERSKÝ PRENOSNÝ TERMINÁL, TREX
D-CALL	HLASOVÁ ÚZDROVÁ JEDNOTKA
D-POS	DETEKTOR ÚNIKU OSSB
D-TECT	OPAKOVAČ RÁDIOVÉHO SIGNÁLU, STROPNÝ
D-SERVER	SERVER UMIESTNENIE RACKU

NAPÄŤOVÁ SÚSTAVA	OCHRANA PRED ZRANENÍM ELEKTRICKÝM PRÚDOM (STN 332000-4-41)	
	ZÁKLADNÁ OCHRANA (OCHRANA PRED PRIAMYM DOTYKOM)	OCHRANA PRI PORUCHE (OCHRANA PRED NEPRIAMYM DOTYKOM)
1/N/PE AC 230V 50Hz TN-S	ZÁKLADNÁ IZOLÁCIA ŽIVÝCH ČASTÍ, ZÁBRANY ALEBO KRYTY	SAMOČINNÉ ODPOJENIE PRI PORUCHE ODPÄ. LIŠTKNEME, ODPÄ. POISTKOVÉ
2 DC 12V, 24V, 2 NF 100V	MALÝM NAPÄTÍM PELV, ELEKTR.ODDELENÍM	MALÝM NAPÄTÍM PELV, ELEKTR.ODDELENÍM

PROSTREDIE:
V ZMYSLE PROTOKOLU O URČENÍ VONKAJŠÍCH VPLYVOV, KTORÝ JE SÚČASŤOU PROJEKTU ELEKTRO.

SÚBEŽNÝ SILNOPRÚDOVÝCH A SLNOPRÚDOVÝCH ROZVODOV:
NA NEVYHNUTNÝM SÚBEHU SILNOPRÚDOVÝCH A SLNOPRÚDOVÝCH ROZVODOV MUSIA BYŤ DBDVA ROZVODY
V ZMYSLE STN 33 2000-5-52 OD SEBA VZDIALENÉ ASPOŇ 3 cm PRI SÚBEHU DO 5 m, ASPOŇ 10 cm PRI SÚBEHU NAD 5 m A ASPOŇ 1 cm PRI ICH VZÁJOMNOM KRÍŽOVANÍ.

POZNÁMKY:
- VŠETKY ROZVODY MUSIA BYŤ ZREALIZOVANÉ V ZMYSLE PLATNÝCH NORIEM A PRÁVNYCH PREDPISOV.
- NEODDELITEĽNOU SÚČASŤOU VYKRESU JE TECHNICKÁ SPRÁVA A OSTATNÉ VÝKRESY PD.
- OSADENIE KONCOVÝCH ZARIADENÍ A KÁBLOVÉ ROZVODY KOORDINOVAŤ NA STAVBE.

PRESNÉ OSADENIE ZARIADENÍ JE POTREBNÉ KOORDINOVAŤ PODĽA PLATNÉHO ZARIADOVACIEHO PLÁNU, POKYNOV HIP A INVESTORA.

POZNÁMKA
Káble prechádzajúce cez CHÚC, Komunikácie musia mať podľa STN 73 0848 triedu reakcie na oheň podľa prílohy B – Bžka s1 d1 a1
a v ostatných priestoroch podľa EN 50 575 bezhalogenové s min triedou reakcie na oheň Eca-Fca. Fjka sa to kabeláže vedenej len na povrchu

LEGENDA MIESTNOSTÍ

1.A	TECHN. MIESTNOSŤ	PODĽA HČ
1.01	ZÁDVERIE	12,80
1.02	CHODBA	7,81
1.03	SPÍŽAR	2,03
1.04	SKLADOVO	4,21
1.05	CHODBA	10,32
1.06	SPOLOČENSKÁ MIESTNOSŤ	57,28
1.07	CHODBA	2,76
1.08	WC ŽENY	3,85
1.09	WC MUŽI	3,88
1.10	WC IMOBILIT	3,51
1.11	CHODBA	11,87
1.12	SKLAD V RADE	8,86
1.13	SKLAD ČISTÍCICH PROSTRIEDKOV	4,47
1.14	SPRCHOVÁ	1,75
1.15	ŠATŇ – SPOLOČ. MIESTNOSŤ	8,23
1.16	WC	1,24
1.17	ZÁVLAD	45,30
1.18	SLOŽITŇ	45,61
1.19	SKLAD. CHLADIAR	8,88
1.20	CHODBA	7,97
1.21	SKLAD. ZELENINY	8,35
1.22	SKLAD. SUCHÝ	3,88
1.23	SKLAD. ČISTIACU CHEMIE	2,14
1.24	PRÍCHOVŇA PRECISER	8,85
1.25	CHODBA	35,82
1.26	WC ŽENY	3,85
1.27	WC MUŽI	3,81
1.28	WC IMOBILIT	3,13
1.29	CHODBA	17,20
1.30	SNÍDEŇŇA	76,52
1.31	CHODBA	17,82
1.32	WC ŽENY	3,45
1.33	WC MUŽI	3,46
1.34	WC IMOBILIT	3,85
1.35	MIESTNOSŤ HARMONICKÚ ZDRAVA, EPS HPS	8,75
1.36	MIESTNOSŤ UZDRA	15,13
1.37	MIESTNOSŤ SESTRY	10,19
1.38	CHODBA	5,51
1.39	ZÁDVERIE	12,08
1.40	SPOLOČNÁ MÁ – RECEPCIA	41,46
1.41	CHODBA	7,88
1.42	SNÍDEŇŇA PRÍSNEJ	6,51
1.43	PRÍCHOVŇA PRECISER	8,67
1.44	ŠATŇA – ZAMESTNANCI	5,66
1.45	ZÁDVERIE K VÝŤAHU	5,14
1.46	CHODBA	16,28
1.47	TERASA	41,60
1.48	VONKAJŠIE SCHODISKO	13,35
1.49	ŠATŇA ZAMESTN. M – SPRCHA	8,70
1.50	ŠATŇA MIESTNOSŤ PERSONÁL + ŠATŇA	13,43
1.51	SPRCHOVÁ	1,68
1.52	SPOLOČENSKÁ MIESTNOSŤ	28,58
1.53	PRÍSTUPOVÁ ZÓNA K NÁPLNI	13,57
1.54	WC	1,87
	SPOLU	604,43

VNÚTORNÉ SILNOPRÚDOVÉ ROZVODY ±0,000= 482,35 m.n.m. **PROJEKT PRE REALIZÁCIU**

Autor : ARCHING SNV, ING.ARCH.HUDÁK	Zodp.projektant: ING.PULLMANN	Dátum: 12.2020	Stupeň : RPD
Investor : obec SMOLNÍKY		Profesia: 07	Formát : 6A4
Akcia: ZARIADENIE PRE SENIOROV - SMIŽANY		Mierka: 1:100	Výkres: SL-611
Obsah: PÔDORYS 1.N.P. – STR			