JESTVUJÚCA BUDOVA PRÍSTAVBA–NOVOSTAVBA

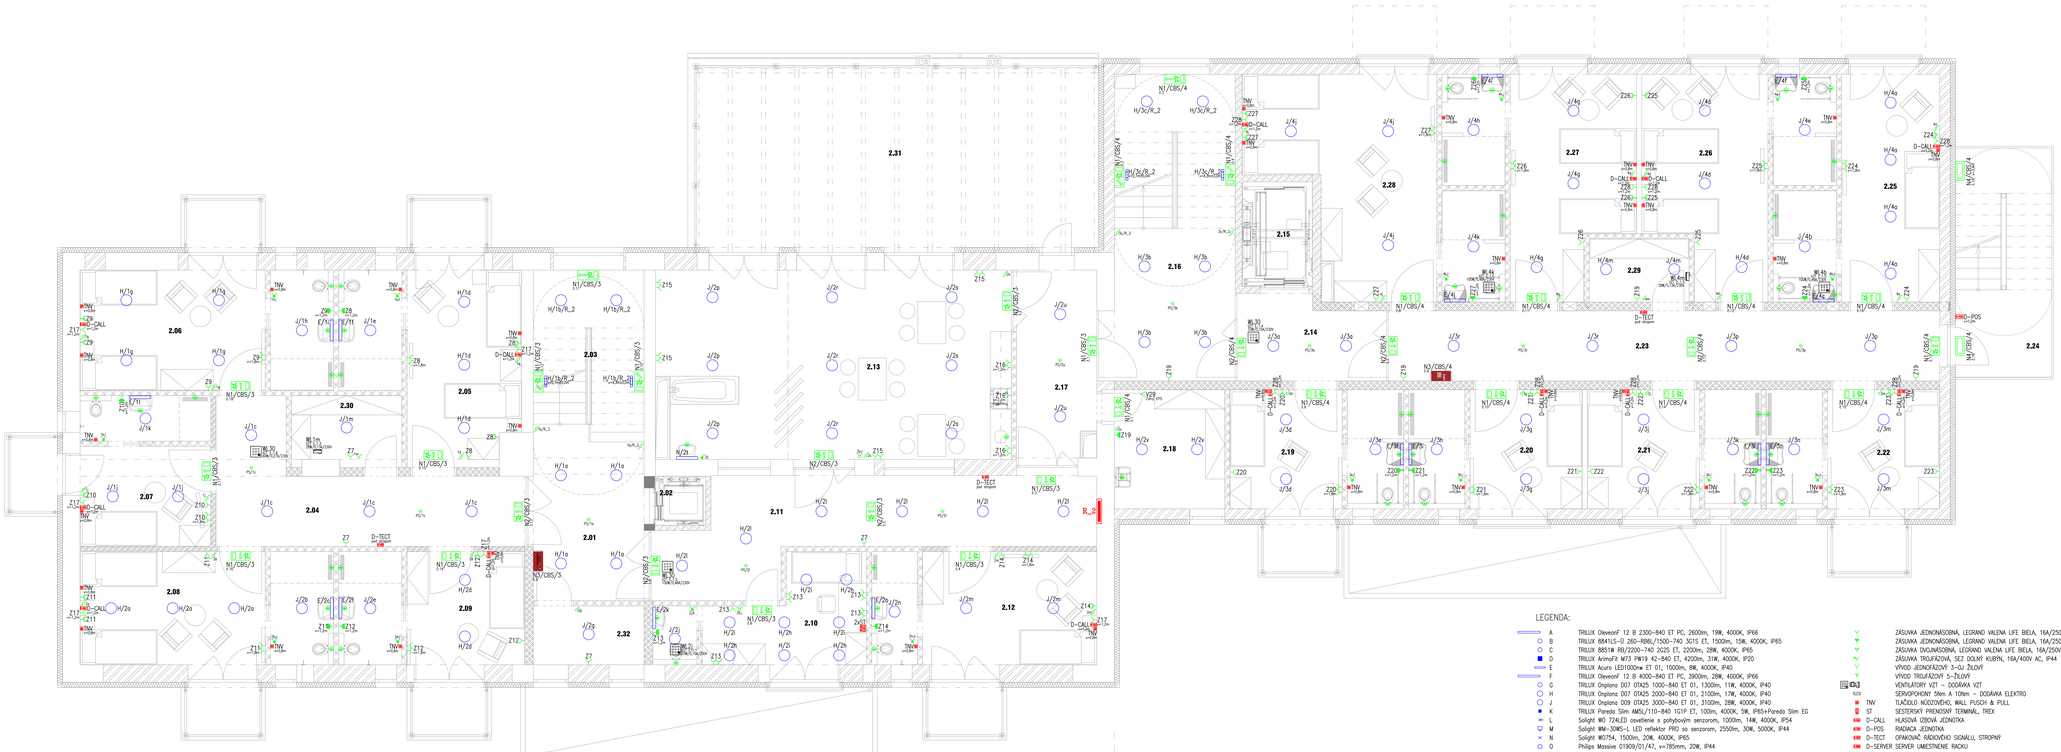

JESTVUJÚCA BUDOVA PRÍSTAVBA–NOVOSTAVBA

LEGENDA MIESTNOSTÍ

Č.M.	NÁZOV MIESTNOSTI	PLOCHA m2
2.01	CHODBA	19,21
2.02	VÝŤAH	2,03
2.03	SCHODISKO	16,36
2.04	CHODBA	22,29
2.05	2–POSTEĽOVÁ IZBA	23,44
2.06	2–POSTEĽOVÁ IZBA	24,41
2.07	1–POSTEĽOVÁ IZBA	15,61
2.08	2–POSTEĽOVÁ IZBA	23,00
2.09	1–POSTEĽOVÁ IZBA	16,60
2.10	IZBA SESTRY	13,54
2.11	CHODBA	28,52
2.12	1–POSTEĽOVÁ IZBA	20,37
2.13	SPOLOČENSKÁ MIESTNOSŤ + TELOCVIČŇA–HYGIENICKÁ ČASŤ	54,81
2.14	POŽIARNA PREDSIEŇ	9,61
2.15	VÝŤAH – EVAKUAČNÝ	5,96
2.16	SCHODISKO	31,11
2.17	POŽIARNA PREDSIEŇ	12,27
2.18	UPRATOVAČKA + SKLAD	10,71
2.19	1–POSTEĽOVÁ IZBA	16,45
2.20	1–POSTEĽOVÁ IZBA	16,45
2.21	1–POSTEĽOVÁ IZBA	16,45
2.22	1–POSTEĽOVÁ IZBA	16,45
2.23	CHODBA	35,20
2.24	VONKAJŠIE SCHODISKO	17,99
2.25	1–POSTEĽOVÁ IZBA – IZOLAČKA	24,04
2.26	2–POSTEĽOVÁ IZBA	23,01
2.27	2–POSTEĽOVÁ IZBA	23,01
2.28	2–POSTEĽOVÁ IZBA	33,25
2.29	SKLAD – ČISTÉ PRÁDLO	8,10
2.30	SKLAD – ČISTÉ PRÁDLO	5,73
2.31	TERASA	72,11
2.32	SKLAD – DROBNÉ PREDMETY KRÁTKODOBÉHO UŽÍVANIA	5,30
	SPOLU	663,34

LEGENDA:

A	TRILUX Dievonič 12 B 2300–840 ET PC, 2600lm, 19W, 4000K, IP66	
B	TRILUX 8841LS–D 260–RB6L/1500–740 3GIS ET, 1500lm, 15W, 4000K, IP65	
C	TRILUX 8851W R9/2200–740 2GZS ET, 2200lm, 28W, 4000K, IP65	
D	TRILUX Armatúr MT3 PW19 42–840 ET, 4200lm, 31W, 4000K, IP20	
E	TRILUX Acuro LED1000nw ET 01, 10000lm, 8W, 4000K, IP40	
F	TRILUX Dievonič 12 B 4000–840 ET PC, 39000lm, 28W, 4000K, IP66	
G	TRILUX Onplano D07 07A25 1000–840 ET 01, 1300lm, 11W, 4000K, IP40	
H	TRILUX Onplano D07 07A25 2000–840 ET 01, 2100lm, 17W, 4000K, IP40	
J	TRILUX Onplano D09 09A25 3000–840 ET 01, 3100lm, 25W, 4000K, IP40	
K	TRILUX Pareda Slim AMSL/110–840 1G1P ET, 1000lm, 4000K, 5W, IP65+Pareda Slim EG	
L	Solight WO 72ALED osvetlenie s pohybovým senzorom, 1000lm, 14W, 4000K, IP54	
M	Solight WM–30WS–L LED reflektor PRO so senzorom, 2550lm, 30W, 5000K, IP44	
N	Solight WO754, 1500lm, 20W, 4000K, IP65	
O	Philips Massive 01909/01/47, v=785mm, 20W, IP44	
S	POHYBOVÝ SENZOR ZAPUSTENÝ, LUXOMAT PIR–1C–FC 92197 360°, IP20	
	SPÍNAČ JEDNOPÓLOVÝ, LEGRAND VALENA LIFE BIELA, RAD.1, 10A/250V AC, IP20	
	SPÍNAČ JEDNOPÓLOVÝ, LEGRAND VALENA LIFE BIELA, RAD.1, 10A/250V AC, IP44	
	SPÍNAČ SÉRIOVÝ, LEGRAND VALENA LIFE BIELA, RAD.5, 10A/250V AC, IP20	
	PREPÍNAČ STREDAVÝ, LEGRAND VALENA LIFE BIELA, RAD.6, 10A/250V AC, IP20	
	PREPÍNAČ KRÍŽOVÝ, LEGRAND VALENA LIFE BIELA, RAD.7, 10A, 230V	
	SPORÁKOVÝ VYPÍNAČ, ABB PRESSTO 3536N–C03252 11, 400V/25A, IP55	
N1/CBS/R N1	NÚDZOVÉ OSVETLENIE NDI500–CGS+NDXI–LEXO–20–DB, 300lm, 1#	
N2	NÚDZOVÉ OSVETLENIE NDI500–CGS+NDXI–LEXO–20–LR, 300lm, 1#	
N3	NÚDZOVÉ OSVETLENIE NDXI–D–CGS + NDXI–PICTO–FHO, 250lm	
N4	NÚDZOVÉ OSVETLENIE Outdoor Wall, asymetrická optika, IP65, TYP:40071354894	
	ZÁSUVKA JEDNONÁSOBNÁ, LEGRAND VALENA LIFE BIELA, 16A/250V AC, IP20	
	ZÁSUVKA JEDNONÁSOBNÁ, LEGRAND VALENA LIFE BIELA, 16A/250V AC, IP44	
	ZÁSUVKA DVOJNÁSOBNÁ, LEGRAND VALENA LIFE BIELA, 16A/250V AC, IP20	
	ZÁSUVKA TROJFAZOVÁ, SEZ DOLNÝ KUFRE, 16A/400V AC, IP44	
	VYVOD JEDNOFÁZOVÝ 3–OU ŽLTÝ	
	VYVOD TROJFÁZOVÝ 5–ŽLTÝ	
VZT	VENTILÁTORY VZT – DODÁVKA VZT	
SERVER	SERVEROVÝ Skrin A 10hm – DODÁVKA ELEKTRO	
TNV	TLAČIDLO NOCOVÉHO, WALL PUSCH & PULL	
ST	SESTERSKÝ PRENOSNÝ TERMINÁL, TREX	
D–CALL	HLASOVÁ IZBOVÁ JEDNOTKA	
D–POS	RADIACA JEDNOTKA	
D–TECT	OPAKOVAČ RÁDIOVÉHO SIGNÁLU, STROPNÝ	
D–SERVER	SERVER UMIESTNENIE RACKU	
	POSÚVOVANIE HX72–K 10,6,4mm2 zš	
HUP	HLAVNÁ UZEMŇOVACIA PRÍPOJNICA, m.č. 0.11	
R_0	PODRUŽNÝ ROZVÁDZAČ, m.č. 0.04	
R_K	PODRUŽNÝ ROZVÁDZAČ KUCHYNE, m.č. 1.18	
R_1	PODRUŽNÝ ROZVÁDZAČ, m.č. 1.17	
R_2	PODRUŽNÝ ROZVÁDZAČ, m.č. 2.11	
R_3	PODRUŽNÝ ROZVÁDZAČ, m.č. 3.11	
RH	HLAVNÝ ROZVÁDZAČ m.č. 0.02	
CS	CENTRAL STOP m.č. 1.01	
TS	TOTAL STOP m.č. 1.01	
RACK	SLABOPRÚDOVÝ ROZVÁDZAČ m.č. 0.02	
ER	ELEKTROMERIČOVÝ ROZVÁDZAČ ER P.V NA FASÁDE BUDOVY	

POZNÁMKY:

- Elektroinštaláciu urobiť káblami CHKE–R–J 8Zcs s1,d1,a1 pod povrchom a pod podhľadom.
- Zásuvky umiestniť vo výške 0,3m nad podlahou ak nieje určené inak.
- Vypínače umiestniť vo výške 1,2m nad podlahou ak nieje určené inak.

Vonkajšie vplyvy sú určené v zmysle STN 33 2000–5–51, vid protokol
Okolo umývadiel a nad kuchynskou linkou dodržať stanovená zóny v zmysle STN 33 2000–7–701

NAPÄŤOVÁ SÚSTAVA:

3/N/PE 400/230 V AC, 50 Hz TN–S

OCHRANNÉ OPATRENIE:
- SAMOČINNÉ ODPOJENIE NAPÁJANIA
PODĽA STN 33 2000–4–41, čl.411

DOPLNKOVÁ OCHRANA:
- PRÚDOVÉ CHRÁNIČE (RCD)
PODĽA STN 33 2000–4–41, ods.415.1
- DOPLNKOVÉ OCHRANNÉ POSPÁJANIE
PODĽA STN 33 2000–4–41, ods.415.2

VNÚTORNÉ SILNOPRÚDOVÉ ROZVODY ±0,000= 482,35 m.n.m.

PROJEKT PRE REALIZÁCIU

Autor - MICHAL ING. INCARDI,HUGAM	Zodp.projektant: INCARDI,MARIA	Dátum: 12.2020	Stupeň: RPD
Investor - obec SMIŽANY		Profesia: 07	Formát: 1A4
Akcia: ZARIADENIE PRE SENIOROV - SMIŽANY		Mierka: 1:50	Výkres: E-603
Obsah: PÔDORYS 2.N.P. – Elektroinštalácia			