


ULIČNÝ VPUST - UV1, UV2


V MIESTE, KDE NIE JE MOŽNÉ ODVIESŤ ZNEČISTENÉ VODY DO ZAOLEJOVANEJ KANALIZÁCIE,
SA OSADIA VPUSTE S ORL (ODLUČOVAČ ROPNÝCH LÁTOK)

-VÝŠKOVÉ UMIESTNENIE UV PODLA VÝKRESU D04-2 OSADENIE ULIČNÝCH VPUSTÍ

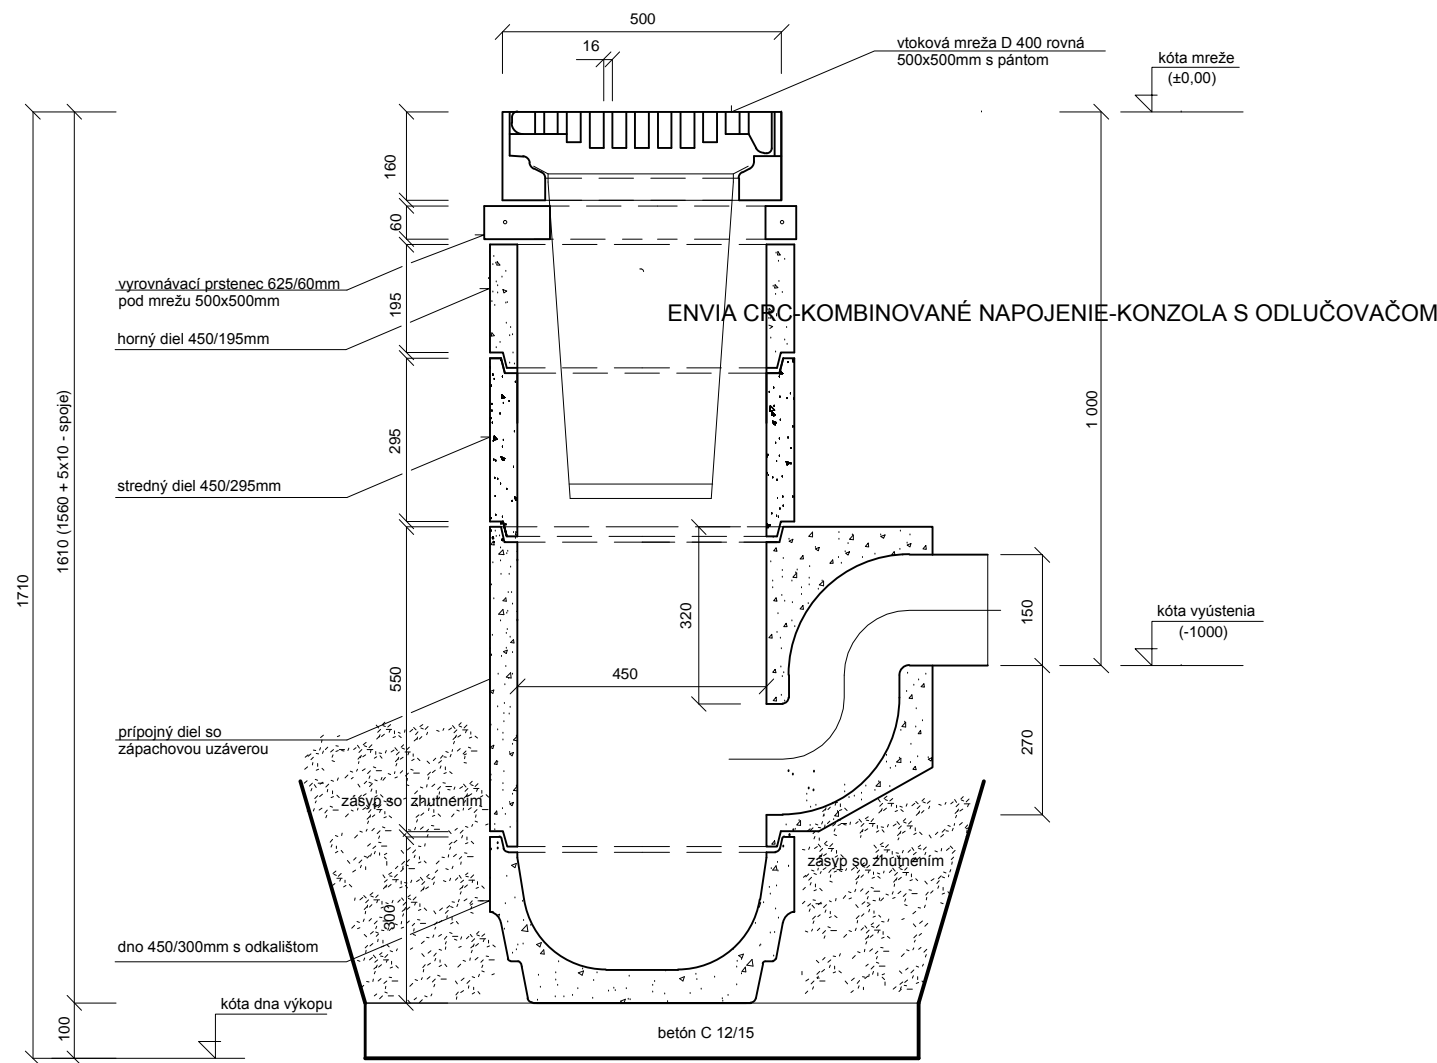

SO 201 KOMUNIKÁCIE, PARKOVISKÁ A SPEVNENÉ PLOCHY

PROJEKT PRE REALIZÁCIU

ZODPOVEDNÝ PROJEKTANT:	ING.MARTINA TEŠLOVÁ	Ing. MARTINA TEŠLOVÁ - KAME	
OBJEDNÁVATEL:	obec SMIŽANY		ÚSTECKO-ORLICKÁ 3300/25 058 01 POPRAD tel.: 0904 296211 martina.teslova36@gmail.com
MIESTO STAVBY:	SMIŽANY		
STAVBA:		FORMÁT:	2 x A4
ZARIADENIE PRE SENIOROV - SMIŽANY		DÁTUM:	12/2020
OBSAH VÝKRESU:		ÚČEL:	P pre R
ULIČNÝ VPUST		MIERKA:	VÝKRES Č.: D 04