



- ZOZNAM ZARIADENÍ:**
1 - VÝDAJ
1.1 - ZÁSObNÍK NA PRÍBOR A TÁCKY
1.2 - DRÁHA NA TÁCKY
1.3 - OHREVNÝ STÓL NA 4GN1/1 S POLICOU
A STOLOVOU DVOJPOLICOU
1.4 - STÓL TRIEDIACI S POLICOU
A STOLOVOU DVOJPOLICOU
2 - PRÍPRAVA ZELENINA
U.R. - UMÝVADLO NA RUKY
2.1 - STÓL CHLADIACI, 2 - DVERE
2.2 - STÓL PRACOVNÝ S DREZOM A POLICOU
3 - PRÍPRAVA MÁSO
3.1 - STÓL PRACOVNÝ S DREZOM A POLICOU
3.2 - STÓL CHLADIACI, 2 - DVERE
3.3 - DIGESTOR NAD KONVEKTOMAT
3.4 - KONVEKTOMAT
4 - PRÍPRAVA MÚKA
4.1 - STÓL CHLADIACI, 2 - DVERE
5 - VÝTLK VAJEC
5.1 - STÓL PRACOVNÝ S DREZOM A POLICOU, ATYP
5.2 - CHLADNIČKA PODSTOLOVÁ NA VAJCIA
6 - UMÝVANIE ČIERNEHO RIADU
6.1 - REGÁL, 4 - POLICE
6.2 - JEDNODREZ NA ČIERNY RIAD
6.3 - STÓL PRACOVNÝ S POLICOU
7 - VARNÝ BLOK
7.1 - DIGESTOR NAD VARNÝ BLOK
7.2 - VARIČ CESTOVÍN
7.3 - STÓL PRACOVNÝ S POLICOU
7.4 - VARNÁ STOLIČKA
7.5 - SPORÁK, 4 - HORÁK
7.6 - STÓL PRACOVNÝ S POLICOU
7.7 - PANVICA
8 - UMÝVANIE BIELEHO RIADU
8.1 - REGÁL, 5 - POLÍČ
8.2 - VÝSTUPNÝ STÓL S DVOMI POLICAMI
8.3 - AKUMULAČNÝ ZÁKRYT NAD UMÝVAČKU RIADU
8.4 - PRECHODNÁ UMÝVAČKA RIADU
8.5 - ZMÁKČOVAČ VODY
8.6 - STÓL VSTUPNÝ DO UMÝVAČKY RIADU
8.7 - STÓL PRACOVNÝ S POLICOU
A STOLOVOU DVOJPOLICOU
8.8 - DRÁHA NA TÁCKY
8.9 - VOZÍK NA TÁCKY
8.10 - VOZÍK NA TÁCKY
9 - CHLADENÝ SKLAD
9.1 - REGÁL, 5 - POLÍČ
9.2 - CHLADNIČKA VYSOKÁ
9.3 - CHLADNIČKA VYSOKÁ
9.4 - CHLADNIČKA VYSOKÁ
9.5 - MRAZNIČKA VYSOKÁ
9.6 - MRAZNIČKA VYSOKÁ
9.7 - MRAZNIČKA VYSOKÁ
10 - SKLAD ZELENINY
U.R. - UMÝVADLO NA RUKY
10.1 - STÓL PRACOVNÝ S DREZOM A POLICOU
10.2 - REGÁL, 5 - POLÍČ
10.3 - REGÁL, 5 - POLÍČ
11 - SUCHÝ SKLAD
11.1 - REGÁL, 5 - POLÍČ
11.2 - REGÁL, 5 - POLÍČ
11.3 - REGÁL, 5 - POLÍČ
12 - SKLAD CHÉMIE
12.1 - REGÁL, 5 - POLÍČ
12.2 - REGÁL, 5 - POLÍČ
12.3 - REGÁL, 5 - POLÍČ
13 - SKLAD K BARU
13.1 - REGÁL, 5 - POLÍČ
13.2 - REGÁL, 5 - POLÍČ
13.3 - REGÁL, 5 - POLÍČ
14 - SKLAD ČISTIACICH PROSTRIEDKOV
14.1 - REGÁL, 5 - POLÍČ
14.2 - REGÁL, 5 - POLÍČ
15 - BAR
15.1 - CHLADNIČKA VYSOKÁ BAROVÁ
15.2 - ZMÁKČOVAČ VODY
15.3 - UMÝVAČKA RIADU PODSTOLOVÁ
15.4 - STÓL PRACOVNÝ S DVOMI DREZMI
A POLICOU, ATYP
15.5 - STÓL PRACOVNÝ S DREZOM A POLICOU
15.6 - KÁVOVAR AUTOMATICKÝ
15.7 - STÓL PRACOVNÝ S POLICOU
15.8 - STÓL PRACOVNÝ S POLICOU, DLHÝ
15.9 - VITRÍNA
15.10 - STÓL PRACOVNÝ S POLICOU

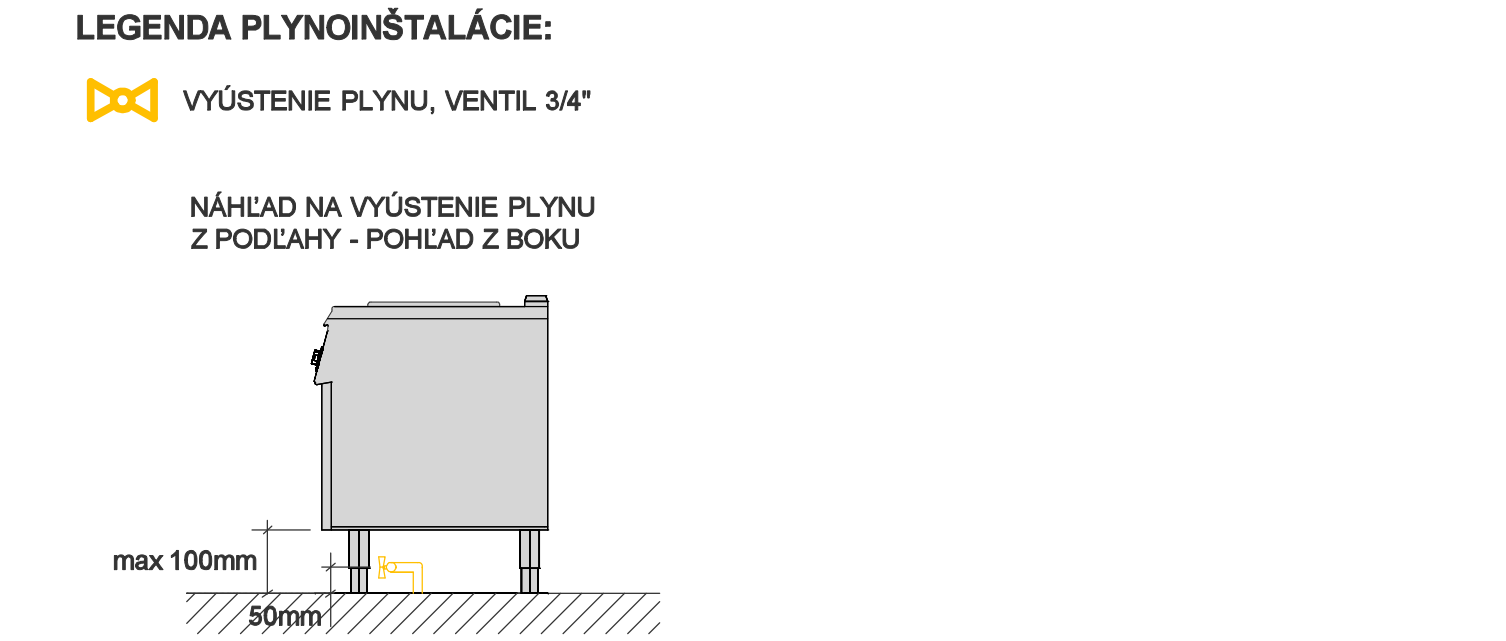

POZNÁMKA:
1. PRED REALIZÁCIOU JE NEVYHNUTNÉ VŠETKY ROZVODY KONZULTOVAŤ S DODÁVATEĽOM
TECHNOLÓGIE (!)
2. VENTIL VŽDY OSADIŤ VODOROVNE

<div></div>	AUTOR PROJEKTU:	Bc. KASÁK RADOSLAV	<div></div>	
	KONTAKT:	+421 915 823 002		
	PROFESIA:	GASTRONÓMIA		
	INVESTOR:	obec Smižany		
	AUTOR NÁVRHU:	Bc. KASÁK RADOSLAV		
STAVBA:	MIERKA:	1:50	ČÍSLO VÝKRESU:	4
DOM SOCIÁLNYCH SLUŽIEB SMIŽANY	FORMÁT:	840x445.5		
	DÁTUM:	15.12.2020		
NÁZOV VÝKRESU:			ZÁKAZKOVÉ ČÍSLO:	3072040
PLYNOINŠTALÁCIE				