

ZOZNAM ZARIADENÍ:

- 1 - VÝDAJ

1.1 - ZÁSObNÍK NA PRÍBOR A TÁCKY

1.2 - DRÁHA NA TÁCKY

1.3 - OHREVNÝ STÖL NA 4GN1/1 S POLICOU A STOLOVOU DVOJPOLICOU

1.4 - STÖL TRIEDIACI S POLICOU A STOLOVOU DVOJPOLICOU

2 - PRÍPRAVA ZELENINA

U.R. - UMÝVADLO NA RUKY

2.1 - STÖL CHLADIACI, 2 - DVERE

2.2 - STÖL PRACOVNÝ S DREZOM A POLICOU

3 - PRÍPRAVA MÄSO

3.1 - STÖL PRACOVNÝ S DREZOM A POLICOU

3.2 - STÖL CHLADIACI, 2 - DVERE

3.3 - DIGESTOR NAD KONVEKTOMAT

3.4 - KONVEKTOMAT

4 - PRÍPRAVA MÚKA

4.1 - STÖL CHLADIACI, 2 - DVERE

5 - VÝTLK VAJEC

5.1 - STÖL PRACOVNÝ S DREZOM A POLICOU, ATYP

5.2 - CHLADNÍČKA PODSTOLOVÄ NA VAJCIA

6 - UMÝVANIE ČIERNEHO RIADU

6.1 - REGÄL, 4 - POLICE

6.2 - JEDNODREZ NA ČIERNY RIAD

6.3 - STÖL PRACOVNÝ S POLICOU

7 - VARNÝ BLOK

7.1 - DIGESTOR NAD VARNÝ BLOK

7.2 - VARIČ CESTOVÍN

7.3 - STÖL PRACOVNÝ S POLICOU

7.4 - VARNÄ STOLÍČKA

7.5 - SPORÄK, 4 - HORÄK

7.6 - STÖL PRACOVNÝ S POLICOU

7.7 - PANVICA

8 - UMÝVANIE BIELEHO RIADU

8.1 - REGÄL, 5 - POLÍČ

8.2 - VÝSTUPNÝ STÖL S DVOMI POLICAMI

8.3 - AKUMULAČNÝ ZÄKRYT NAD UMÝVAČKU RIADU

8.4 - PRECHODNÄ UMÝVAČKA RIADU

8.5 - ZMÄKČOVAČ VODY

8.6 - STÖL VSTUPNÝ DO UMÝVAČKY RIADU

8.7 - STÖL PRACOVNÝ S POLICOU A STOLOVOU DVOJPOLICOU

8.8 - DRÄHA NA TÄCKY
- 8.9 - VOZÍK NA TÄCKY

8.10 - VOZÍK NA TÄCKY

9 - CHLADENÝ SKLAD

9.1 - REGÄL, 5 - POLÍČ

9.2 - CHLADNÍČKA VYSOKÄ

9.3 - CHLADNÍČKA VYSOKÄ

9.4 - CHLADNÍČKA VYSOKÄ

9.5 - MRAZNÍČKA VYSOKÄ

9.6 - MRAZNÍČKA VYSOKÄ

9.7 - MRAZNÍČKA VYSOKÄ

10 - SKLAD ZELENINY

U.R. - UMÝVADLO NA RUKY

10.1 - STÖL PRACOVNÝ S DREZOM A POLICOU

10.2 - REGÄL, 5 - POLÍČ

10.3 - REGÄL, 5 - POLÍČ

11 - SUCHÝ SKLAD

11.1 - REGÄL, 5 - POLÍČ

11.2 - REGÄL, 5 - POLÍČ

11.3 - REGÄL, 5 - POLÍČ

12 - SKLAD CHÉMIE

12.1 - REGÄL, 5 - POLÍČ

12.2 - REGÄL, 5 - POLÍČ

13 - SKLAD K BARU

13.1 - REGÄL, 5 - POLÍČ

13.2 - REGÄL, 5 - POLÍČ

13.3 - REGÄL, 5 - POLÍČ

14 - SKLAD ČISTIACICH PROSTRIEDKOV

14.1 - REGÄL, 5 - POLÍČ

14.2 - REGÄL, 5 - POLÍČ

15 - BAR

15.1 - CHLADNÍČKA VYSOKÄ BAROVÄ

15.2 - ZMÄKČOVAČ VODY

15.3 - UMÝVAČKA RIADU PODSTOLOVÄ

15.4 - STÖL PRACOVNÝ S DVOMI DREZMI A POLICOU, ATYP

15.5 - STÖL PRACOVNÝ S DREZOM A POLICOU

15.6 - KÄVOVAR AUTOMATICKÝ


15.7 - STÖL PRACOVNÝ S POLICOU

15.8 - STÖL PRACOVNÝ S POLICOU, DLHÝ

15.9 - VITRÍNA

15.10 - STÖL PRACOVNÝ S POLICOU


LEGENDA VODY A ODPADOV:

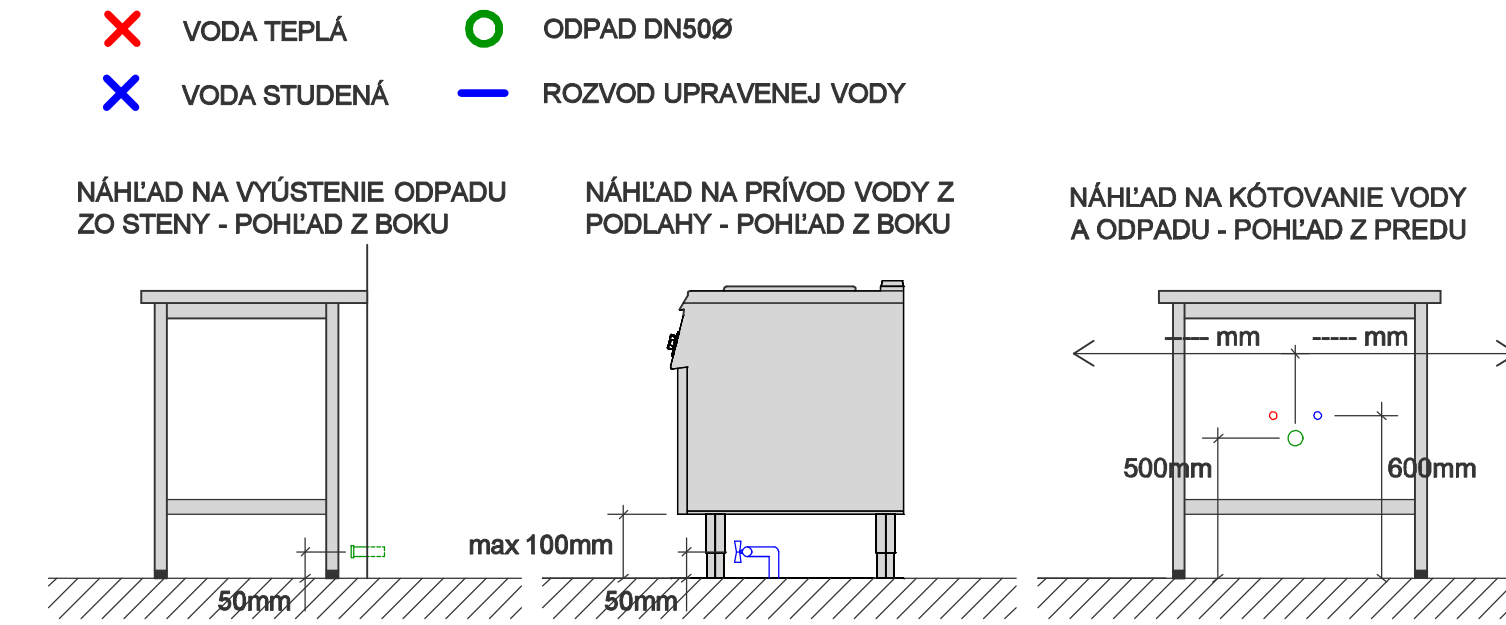

POZNÄMKA:

1. KÖTY OZNAČUJÜ STRED VYÜSTENIA ODPADU, OSADENIE TEPLEJ A STUDENEJ VODY VÝDZY V ŠTÄNDARĐNOM ODSTUPE OD ODPADU.

2. OSADENIE ODPADU - KÖTY URČUJU VÝŠKU A VZDIALENOSŤ ODPADU OD SEBA OSOVO NA STRED ODPADU (VIÖ. NÄHLÄD)

<div></div>	AUTOR PROJEKTU:	Bc. KASÁK RADOSLAV			
	KONTAKT:	+421 915 823 002			
	PROFESIA:	GASTRONÓMIA			
	INVESTOR:	obec Smižany			
	AUTOR NÁVRHU:	Bc. KASÁK RADOSLAV			
STAVBA:	MIERKA:	1:50	ČÍSLO VÝKRESU:	2	
DOM SOCIÁLNYCH SLUŽIEB SMIŽANY	FORMÁT:	840x445.5	ZÁKAZKOVÉ ČÍSLO:		3072040
	DÁTUM:	15.12.2020			
NÁZOV VÝKRESU:					
VODOINŠTALÁCIE					