


22-600/1000
PV15,PS15

22-600/1000
PV15,PS15

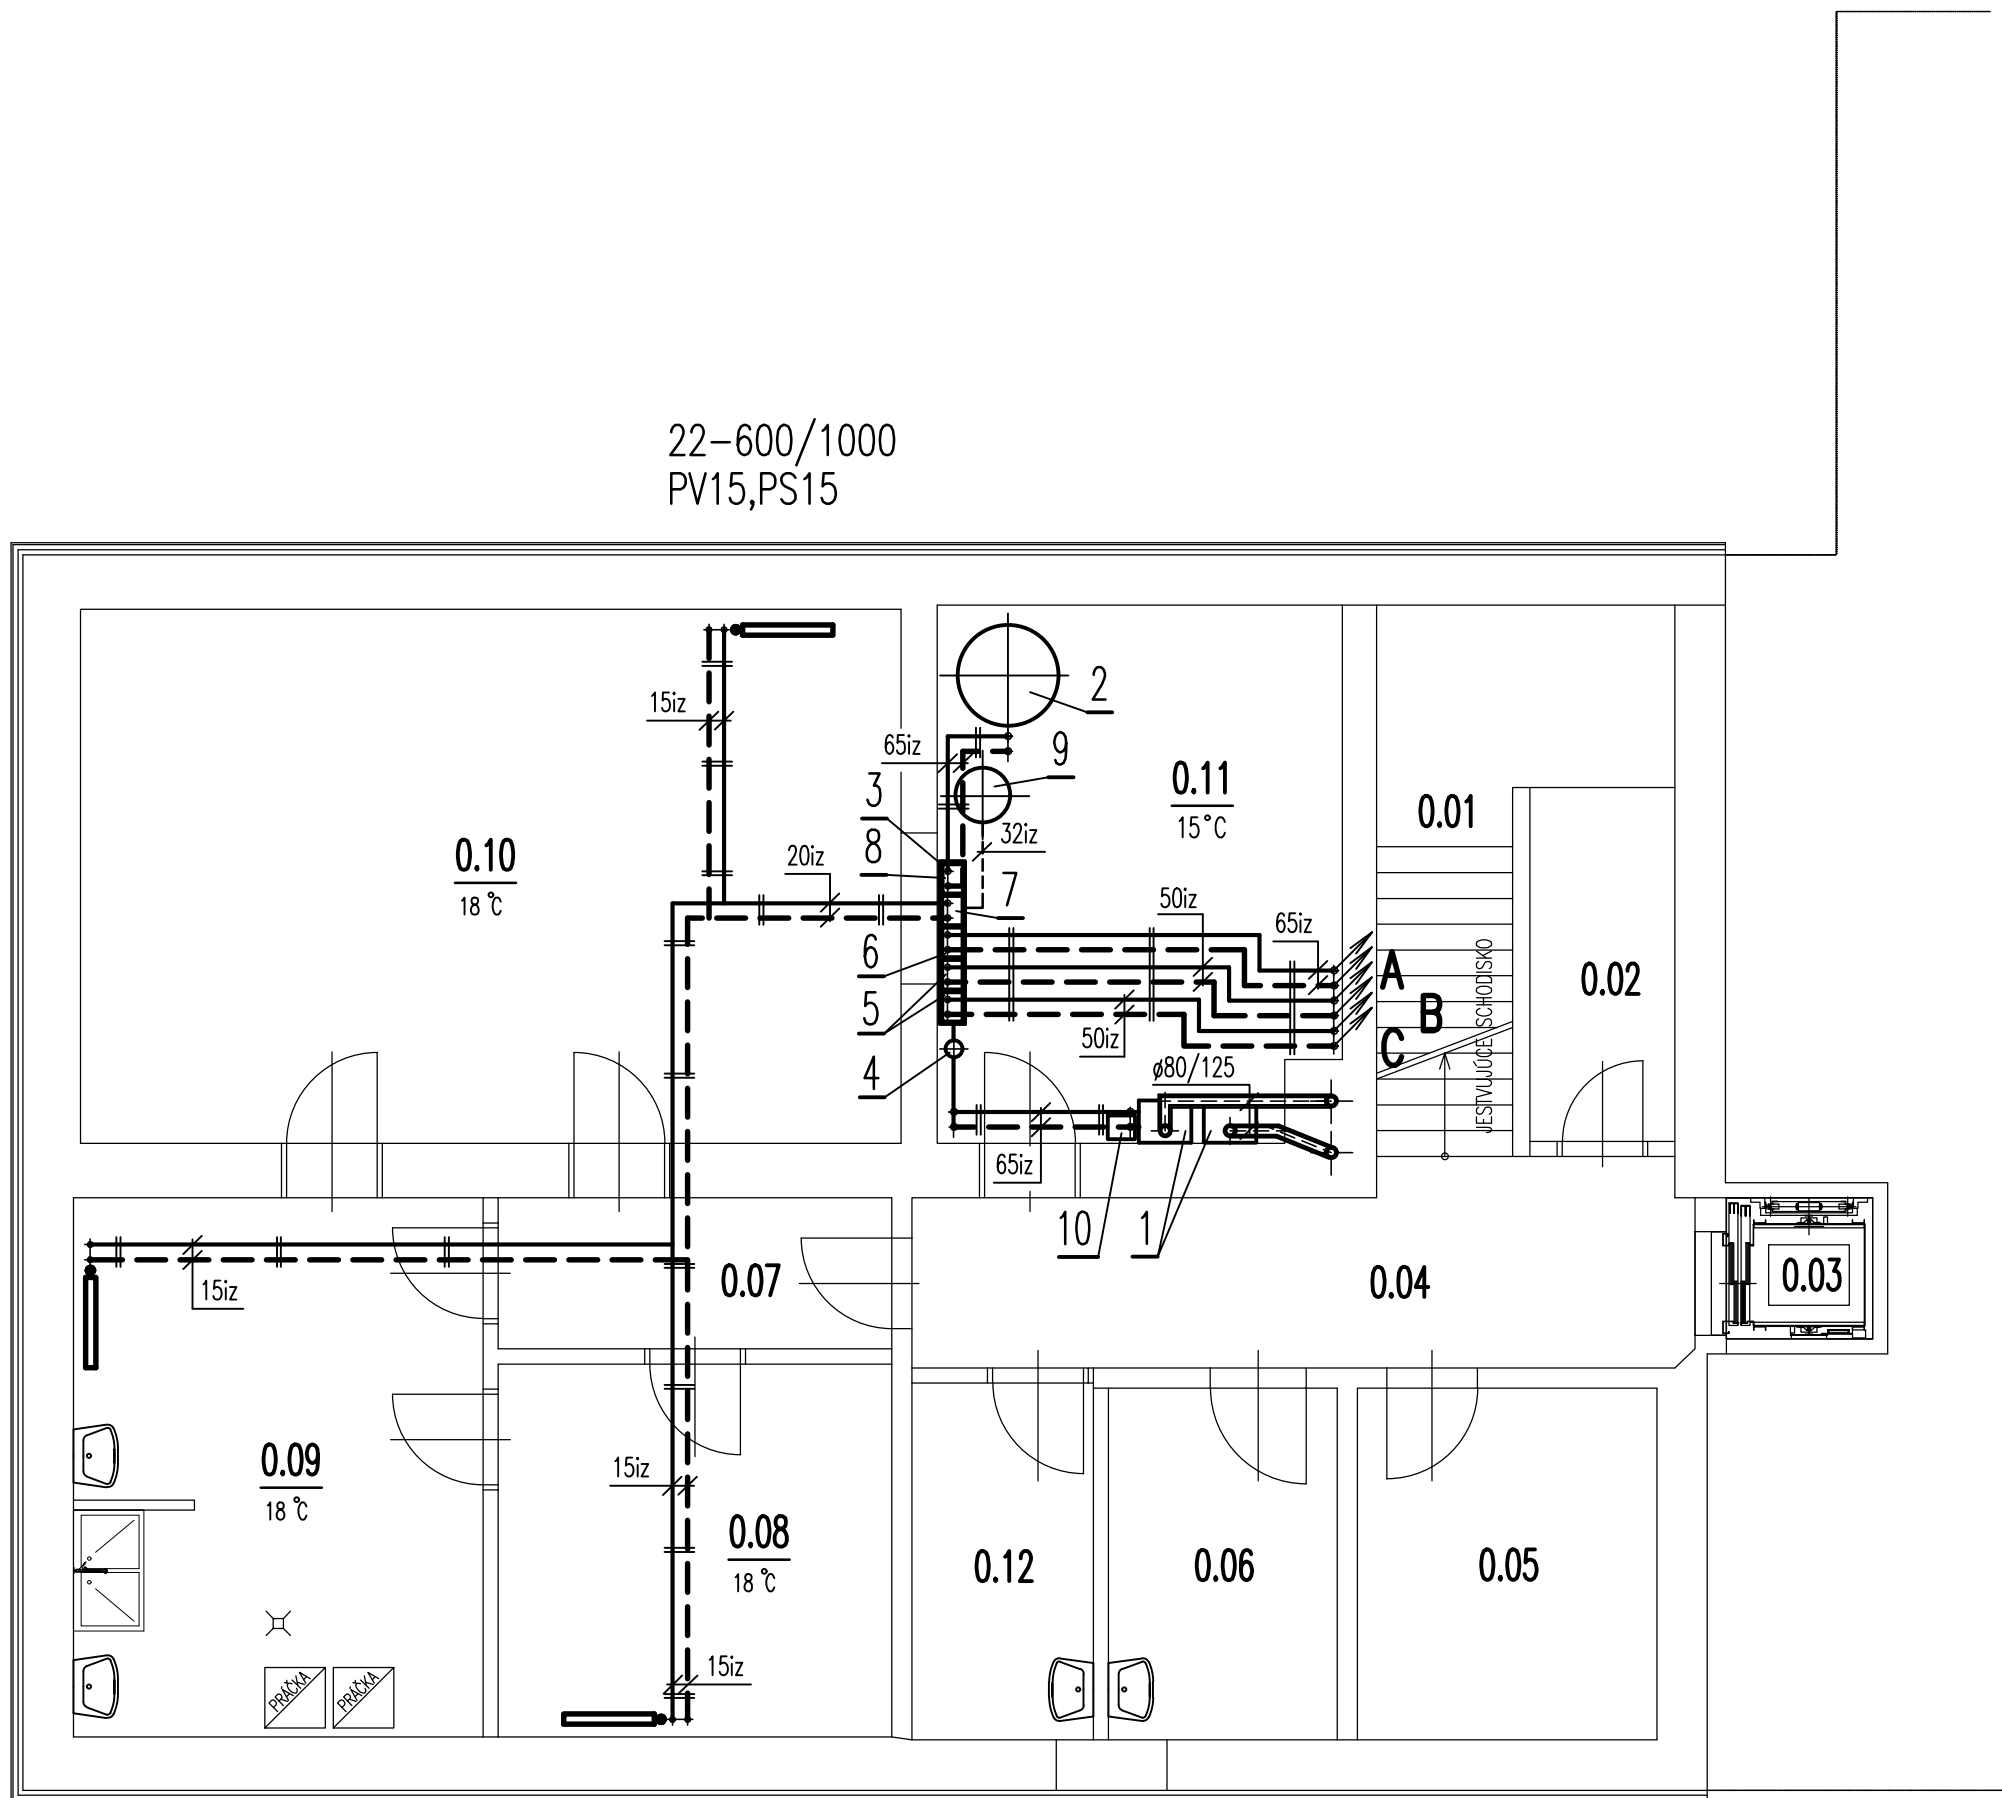

21-600/500
PV15,PS15

- 1 ZÁVESNÝ KONDENZAČNÝ KOTOL JUNKERS Condens 9000i W 50E,VÝKON 6,5-49,9 kW
v-735 mm,š-520 mm,hL-420 mm,MAX.SPOTREBA PLYNU 5,1 m³/h,230 V,50 Hz,
PRIPOJ.TLAK PLYNU 17-25 mbar,EL.KRYTIE IP X4D,PRIKON 156 W - 2 KS
- 2 NEPRIAMOOHRIEVANÝ ZÁSOBNÍK TV HERZ TWS 1000,OBJEM 1000 L,VÝKON 107 kW
- 3 ROZDELOVAČ-ZBERAČ PRE 5 VYKUROVACÍCH OKRUHOV HERZ-Pumpfix
- 4 ANULOID HERZ,PRIETOK 5000 l/h
- 5 RYCHLOMONTÁŽNA SADA HERZ PUMPFIX MIX DN32 SO ZMIEŠAVAČOM + MODUL MM100
OBSAHUJE:TROJCESTNÝ ZMIEŠAVACÍ VENTIL,SPATNÝ VENTIL,UZATVÁRACIE KOHUTY,TEPLOMERY,IZOLÁCIU
DOMONTOVAŤ ČERPADLO GRUNDFOS MAGNA3 32-40,230V,50Hz,68W
- 6 RYCHLOMONTÁŽNA SADA HERZ PUMPFIX MIX DN32 SO ZMIEŠAVAČOM + MODUL MM100
OBSAHUJE:TROJCESTNÝ ZMIEŠAVACÍ VENTIL,SPATNÝ VENTIL,UZATVÁRACIE KOHUTY,TEPLOMERY,IZOLÁCIU
DOMONTOVAŤ ČERPADLO GRUNDFOS MAGNA3 32-60,230V,50Hz,103W
- 7 RYCHLOMONTÁŽNA SADA HERZ PUMPFIX MIX DN25 SO ZMIEŠAVAČOM,ZABUDOVANÝM ČERPADLOM WILO YONOS PARA 25/1-6
OBSAHUJE:TROJCESTNÝ ZMIEŠAVACÍ VENTIL,SPATNÝ VENTIL,UZATVÁRACIE KOHUTY,TEPLOMERY,IZOLÁCIU,+MODUL MM100
- 8 RYCHLOMONTÁŽNA SADA HERZ PUMPFIX DIREKT BEZ ZMIEŠAVAČA + MODUL MM100
OBSAHUJE:SPATNÝ VENTIL,UZATVÁRACIE KOHUTY,TEPLOMERY,IZOLÁCIU
DOMONTOVAŤ ČERPADLO GRUNDFOS MAGNA1 32-40,230V,50Hz,72W
- 9 TLAKOVÁ EXPANZNÁ NÁDOBA REFLEX NG80/3,OBJEM 80 l.
- 10 NEUTRALIZAČNÁ SKRIŇA JUNKERS NB 100
- 11 TLAKOVÁ EXPANZNÁ NÁDOBA REFLEX NG12/3,OBJEM 12 l.

VYSVETLIVKY:

- ROZVODNÉ POTRUBIE Z OCELOVÝCH /ALT.UHLIKOVÁ OCEL/RUR VEDENÝCH POD STROPOM
- ZÁVES POTRUBIA
- POISTNÉ POTRUBIE
- 21-600/1000 PANELOVÉ VYKUROVACIE TELESO U.S.STEEL KOŠICE
- DLŽKA TELESÁ
- VÝŠKA TELESÁ
- TYP TELESÁ

- PV15 PRIAMY TERMOSTATICKÝ VENTIL HERZ TS90,DN 15
- PS15 PRIAME PRIPOJOVACIE ŠRUBENIE HERZ RL5,DN 15

USTREDNE VYKUROVANIE

ZODP. PROJEKTANT ING. Z.DELIOVÁ	VYPRACOVAL ING. L.RYBAR	KRESLIL ING. L.RYBAR	STUPĚŇ PROJEKT	
INVESTOR OBEC SMÍŽANY			DÁTUM 12/2020	ČÍSLO PARÉ
AKCIA ZARIADENIE PRE SENIOROV-SMÍŽANY			FORMÁT 3A4	
MIESTO STAVBY SMÍŽANY			MIERKA 1:75	
OBSAH PODORYS 1.PP			PROFESIA USTREDNE VYKUROVANIE	ČÍSLO VÝKRESU 401