


NA NAJVYŠŠÍCH MIESTACH OSADIŤ AUTOMATICKÝ ODVZD.VENTIL
NA NAJNIŽŠÍCH MIESTACH OSADIŤ VYPUŠŤACÍ VENTIL

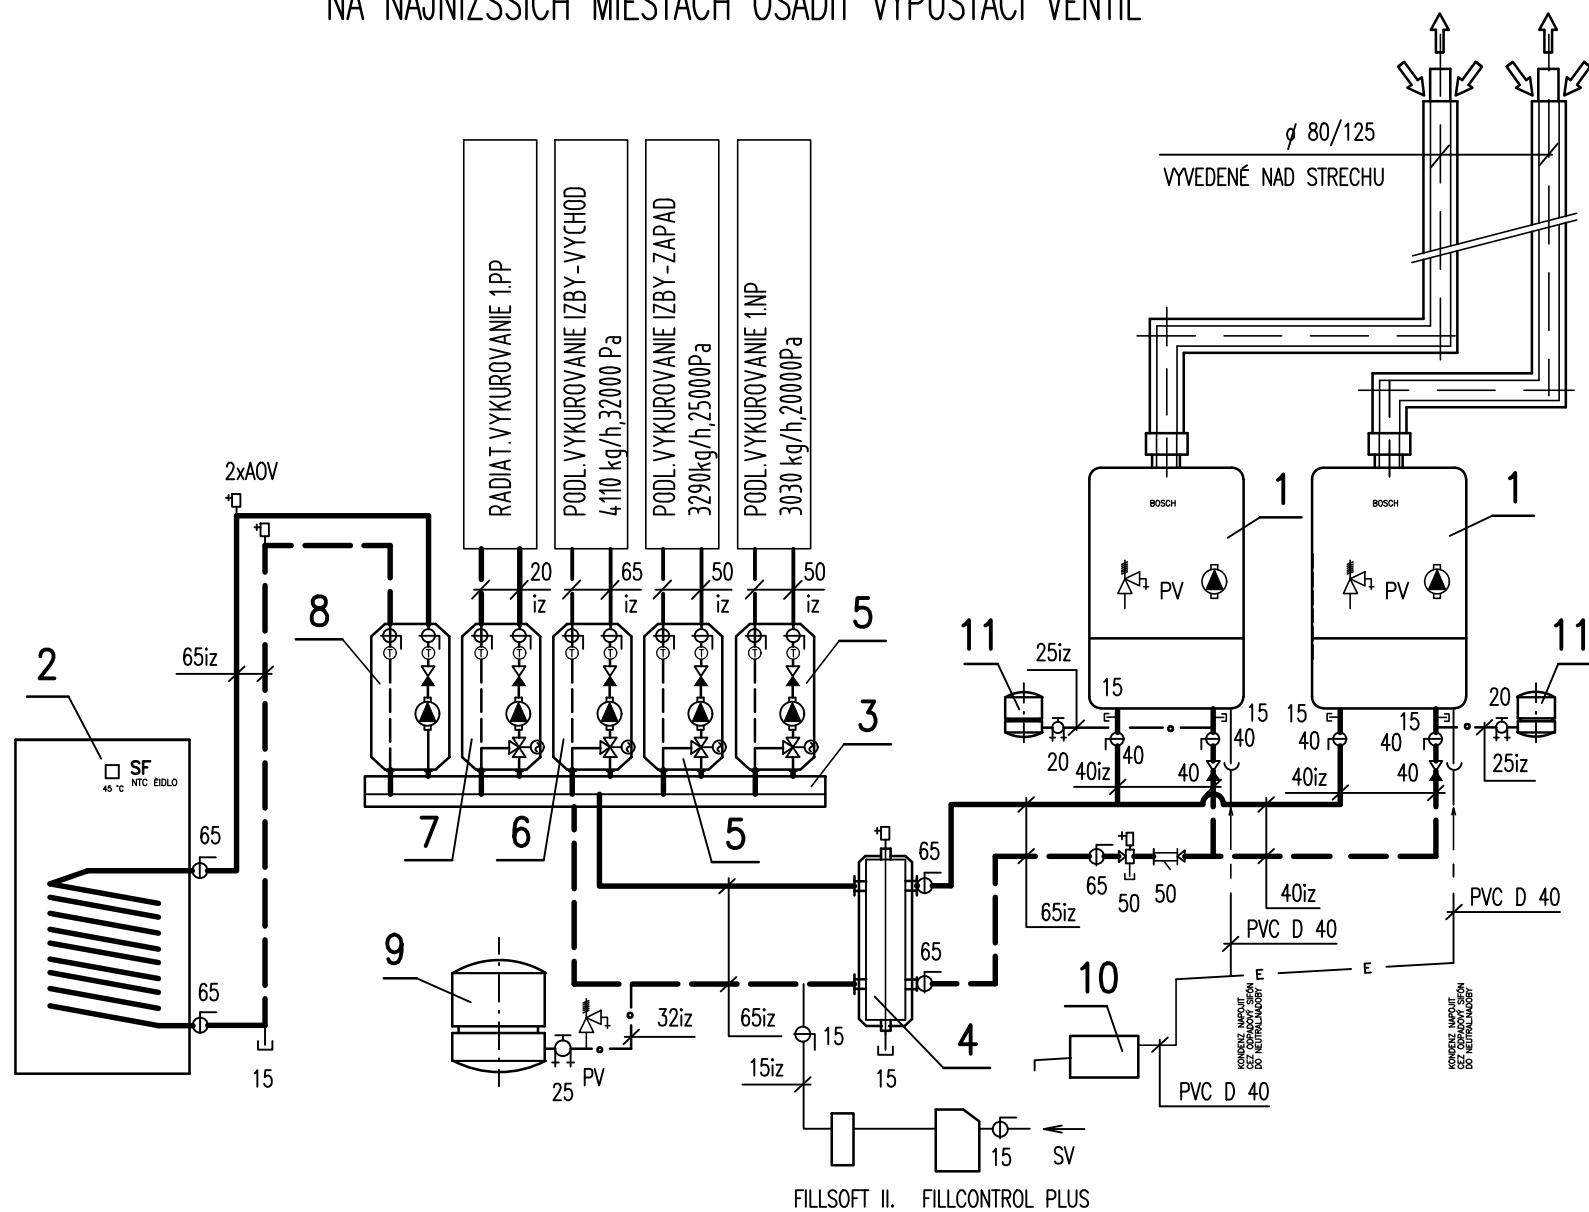

- PRÍVODNÉ POTRUBIE ÚK 70°C-OCELOVÉ POTRUBIE /ALT.UHLIKOVÁ OCEL/
- - - VRATNÉ POTRUBIE ÚK 50°C-OCELOVÉ POTRUBIE /ALT.UHLIKOVÁ OCEL/
— PRÍVODNÉ POTRUBIE PODL.VYKUROVANIA -OCELOVÉ POTRUBIE /ALT.UHLIKOVÁ OCEL/
- - - VRATNÉ POTRUBIE PODL.VYKUROVANIA -OCELOVÉ POTRUBIE /ALT.UHLIKOVÁ OCEL/
- . - . - . EXPANZNÉ POTRUBIE
— E — KONDEZAČNÉ POTRUBIE
⊕ UZATVÁRAČÍ GULOVÝ KOHÚT ZÁVITOVÝ
→ VYPÚŠŤACÍ GULOVÝ KOHÚT
⊕ FILTER KURENARSKÝ ZÁVITOVÝ
⊕ PV POISTNÝ VENTIL-SUČAŠŤ DODÁVKY KOTLA
⊕ ODLUČOVAČ MIKROBUBLINIEK VZDUCHU A NEČISTOT FLAMCOVENT CLEAN
⊕ GULOVÝ KOHÚT SO ZAISTENÍM REFLEX MK
⊕ SPATNÁ KLAPKA
⊕ AOV AUTOMATICKÝ ODVZDUŠŇOVACÍ VENTIL 1/2"

- 1 ZÁVESNÝ KONDEZAČNÝ KOTOL JUNKERS Condens 9000i W 50E, VÝKON 6,5-49,9 kW
v-735 mm, š-520 mm, hl.-420 mm, MAX.SPOTREBA PLYNU 5,1 m³/h, 230 V, 50 Hz,
PRIPOJ.TLAK PLYNU 17-25 mbar, EL.KRYTIE IP X4D, PRÍKON 156 W - 2 KS
2 NEPRIAMOHREVNÝ ZÁSOBNÍK TV HERZ TWS 1000, OBJEM 1000 l, VÝKON 107 kW
3 ROZDELOVAČ-ZBERAČ PRE 5 VYKUROVACÍCH OKRUHOV HERZ-Pumpfix
4 ANULOID HERZ, PRIETOK 5000 l/h
5 RYCHLOMONTÁŽNA SADA HERZ PUMPFIX MIX DN32 SO ZMIEŠAČOM + MODUL MM100
OBSAHUJE:TROJCESTNÝ ZMIEŠAVACÍ VENTIL, SPATNÝ VENTIL, UZATVÁRAČIE KOHUTY, TEPLOMERY, IZOLÁCIU
DOMONTOVAŤ ČERPADLO GRUNDFOS MAGNA3 32-40, 230V, 50Hz, 68W
6 RYCHLOMONTÁŽNA SADA HERZ PUMPFIX MIX DN32 SO ZMIEŠAČOM + MODUL MM100
OBSAHUJE:TROJCESTNÝ ZMIEŠAVACÍ VENTIL, SPATNÝ VENTIL, UZATVÁRAČIE KOHUTY, TEPLOMERY, IZOLÁCIU
DOMONTOVAŤ ČERPADLO GRUNDFOS MAGNA3 32-60, 230V, 50Hz, 103W
7 RYCHLOMONTÁŽNA SADA HERZ PUMPFIX MIX DN25 SO ZMIEŠAČOM, ZABUDOVANÝM ČERPADLOM WILO YONOS PARA 25/1-6
OBSAHUJE:TROJCESTNÝ ZMIEŠAVACÍ VENTIL, SPATNÝ VENTIL, UZATVÁRAČIE KOHUTY, TEPLOMERY, IZOLÁCIU, +MODUL MM100
8 RYCHLOMONTÁŽNA SADA HERZ PUMPFIX DIREKT BEZ ZMIEŠAČA + MODUL MM100
OBSAHUJE:SPATNÝ VENTIL, UZATVÁRAČIE KOHUTY, TEPLOMERY, IZOLÁCIU
DOMONTOVAŤ ČERPADLO GRUNDFOS MAGNA1 32-40, 230V, 50Hz, 72W
9 TLAKOVÁ EXPANZNÁ NÁDOBA REFLEX NG80/3, OBJEM 80 l.
10 NEUTRALIZAČNÁ SKRÍŇA JUNKERS NB 100
11 TLAKOVÁ EXPANZNÁ NÁDOBA REFLEX NG12/3, OBJEM 12 l.

USTREDNE VYKUROVANIE

ZODP. PROJEKTANT ING. Z.DELIOVÁ	VYPRACOVAL ING. L.RYBAR	KRESLIL ING. L.RYBAR	STUPEŇ PROJEKT	
INVESTOR obec SMIŽANY AKCIA ZARIADENIE PRE SENIOROV–SMIŽANY MIESTO STAVBY SMIŽANY			DÁTUM 12/2020	ČÍSLO PARÉ
			FORMÁT 2A4	
			MIERKA	
			PROFESIA USTREDNE VYKUROVANIE	
OBSAH SCHÉMA ZAPOJENIA KOTOLNE			ČÍSLO VÝKRESU 406	