


SO 601 PREKLÁDKA EXISTJÚCICH NN ROZVODOV

Prípojňý bod existujúceho vzdušného vedenia
VSD, a.s., R0921-010010

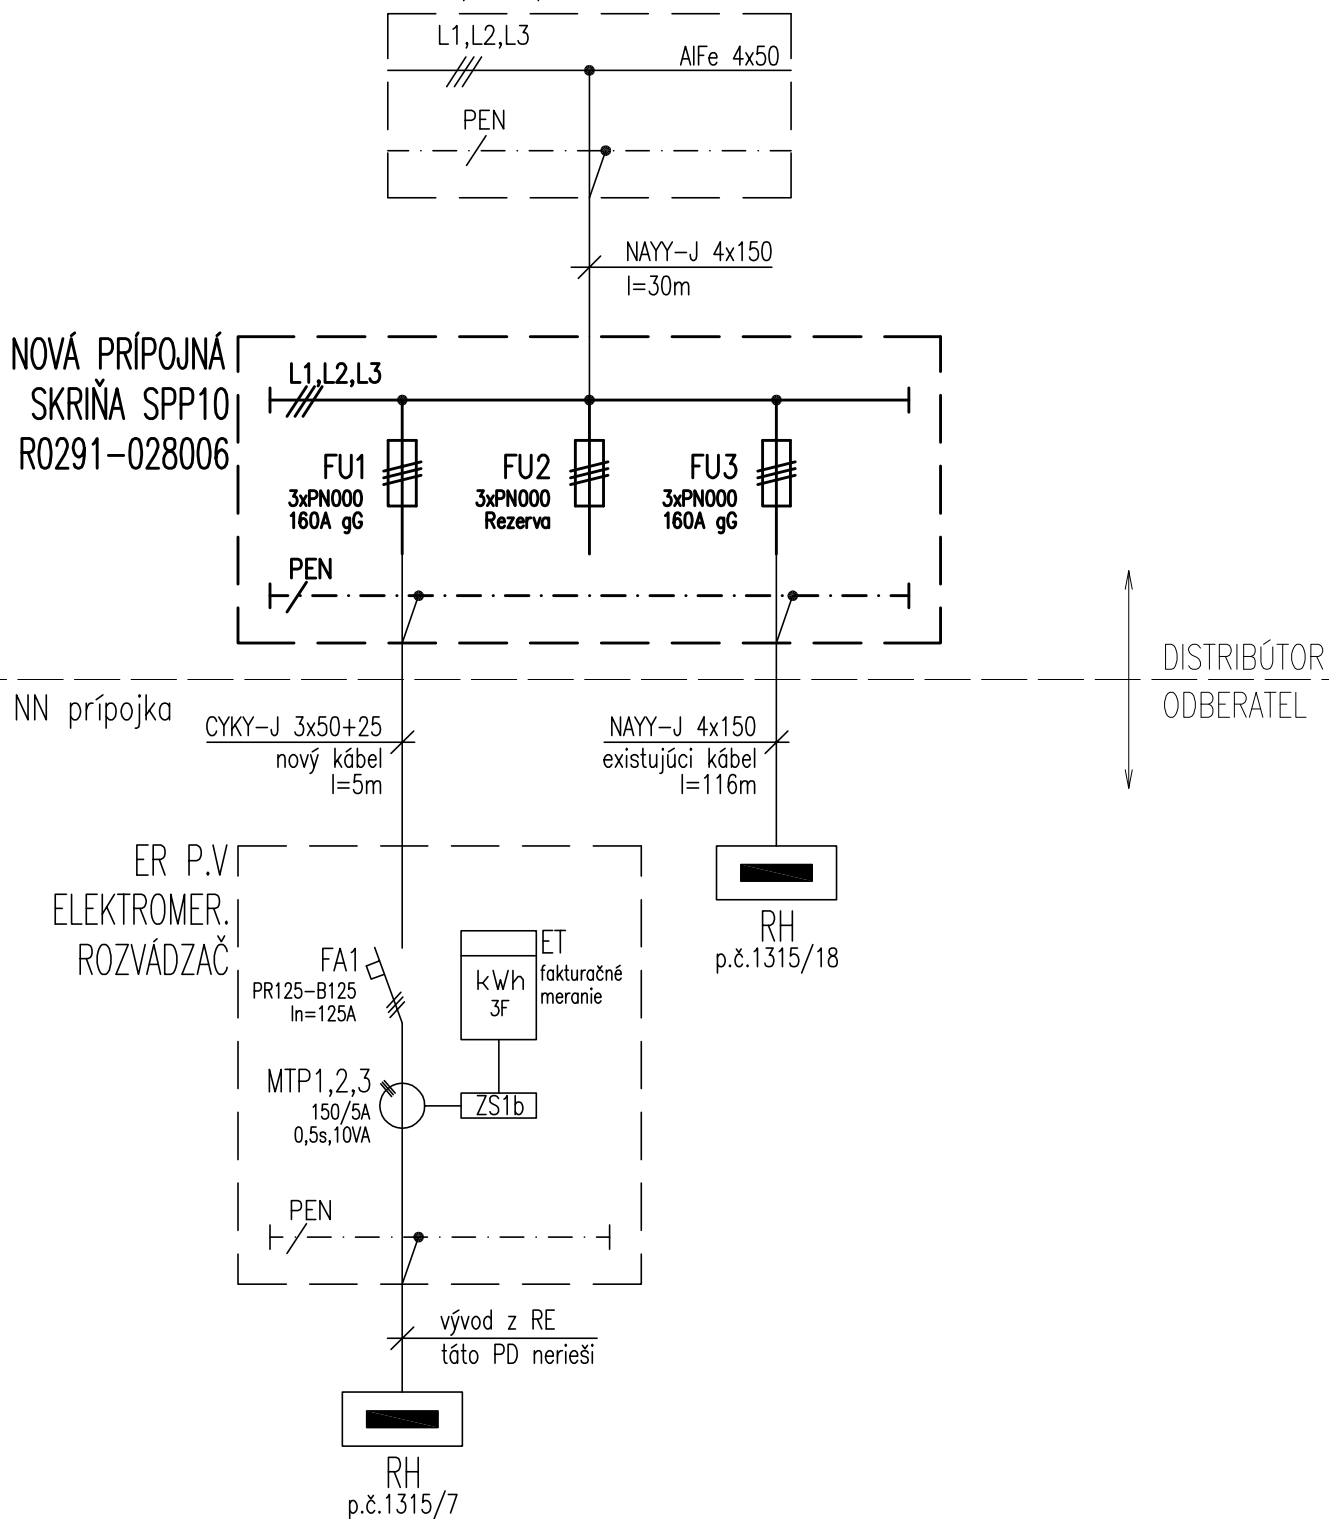

ROZVODNÁ SIEŤ: 3/PEN AC 400/230V 50Hz TN-C
OCHRANNÉ OPATRENIE: SAMOČINNÉ ODPOJENIE NAPÁJANIA
STN 33 2000-4-41 čl.411

PROSTREDIE: PODLA PROTOKOLU VONKAJŠÍCH VPLYVOV č. 21_2020 SO 601

SO 601 PREKLÁDKA EXISTJÚCICH NN ROZVODOV

PROJEKT PRE REALIZÁCIU

Autor : ARCHING SNV Zodp.projektant: ING.PULLMANN

Investor : obec SMÍŽANY

Akcia:

ZARIADENIE PRE SENIOROV - SMÍŽANY

Obsah: PREHLADOVÁ SCHÉMA ZAPOJENIA

Dátum: 12.2020

Stupeň : RPD

Profesia: 17

Formát:

Mierka:

Výkres:

E-602

