



VÝKRES SCHODISKA NA 2.NP
M 1:25


REZ A - A

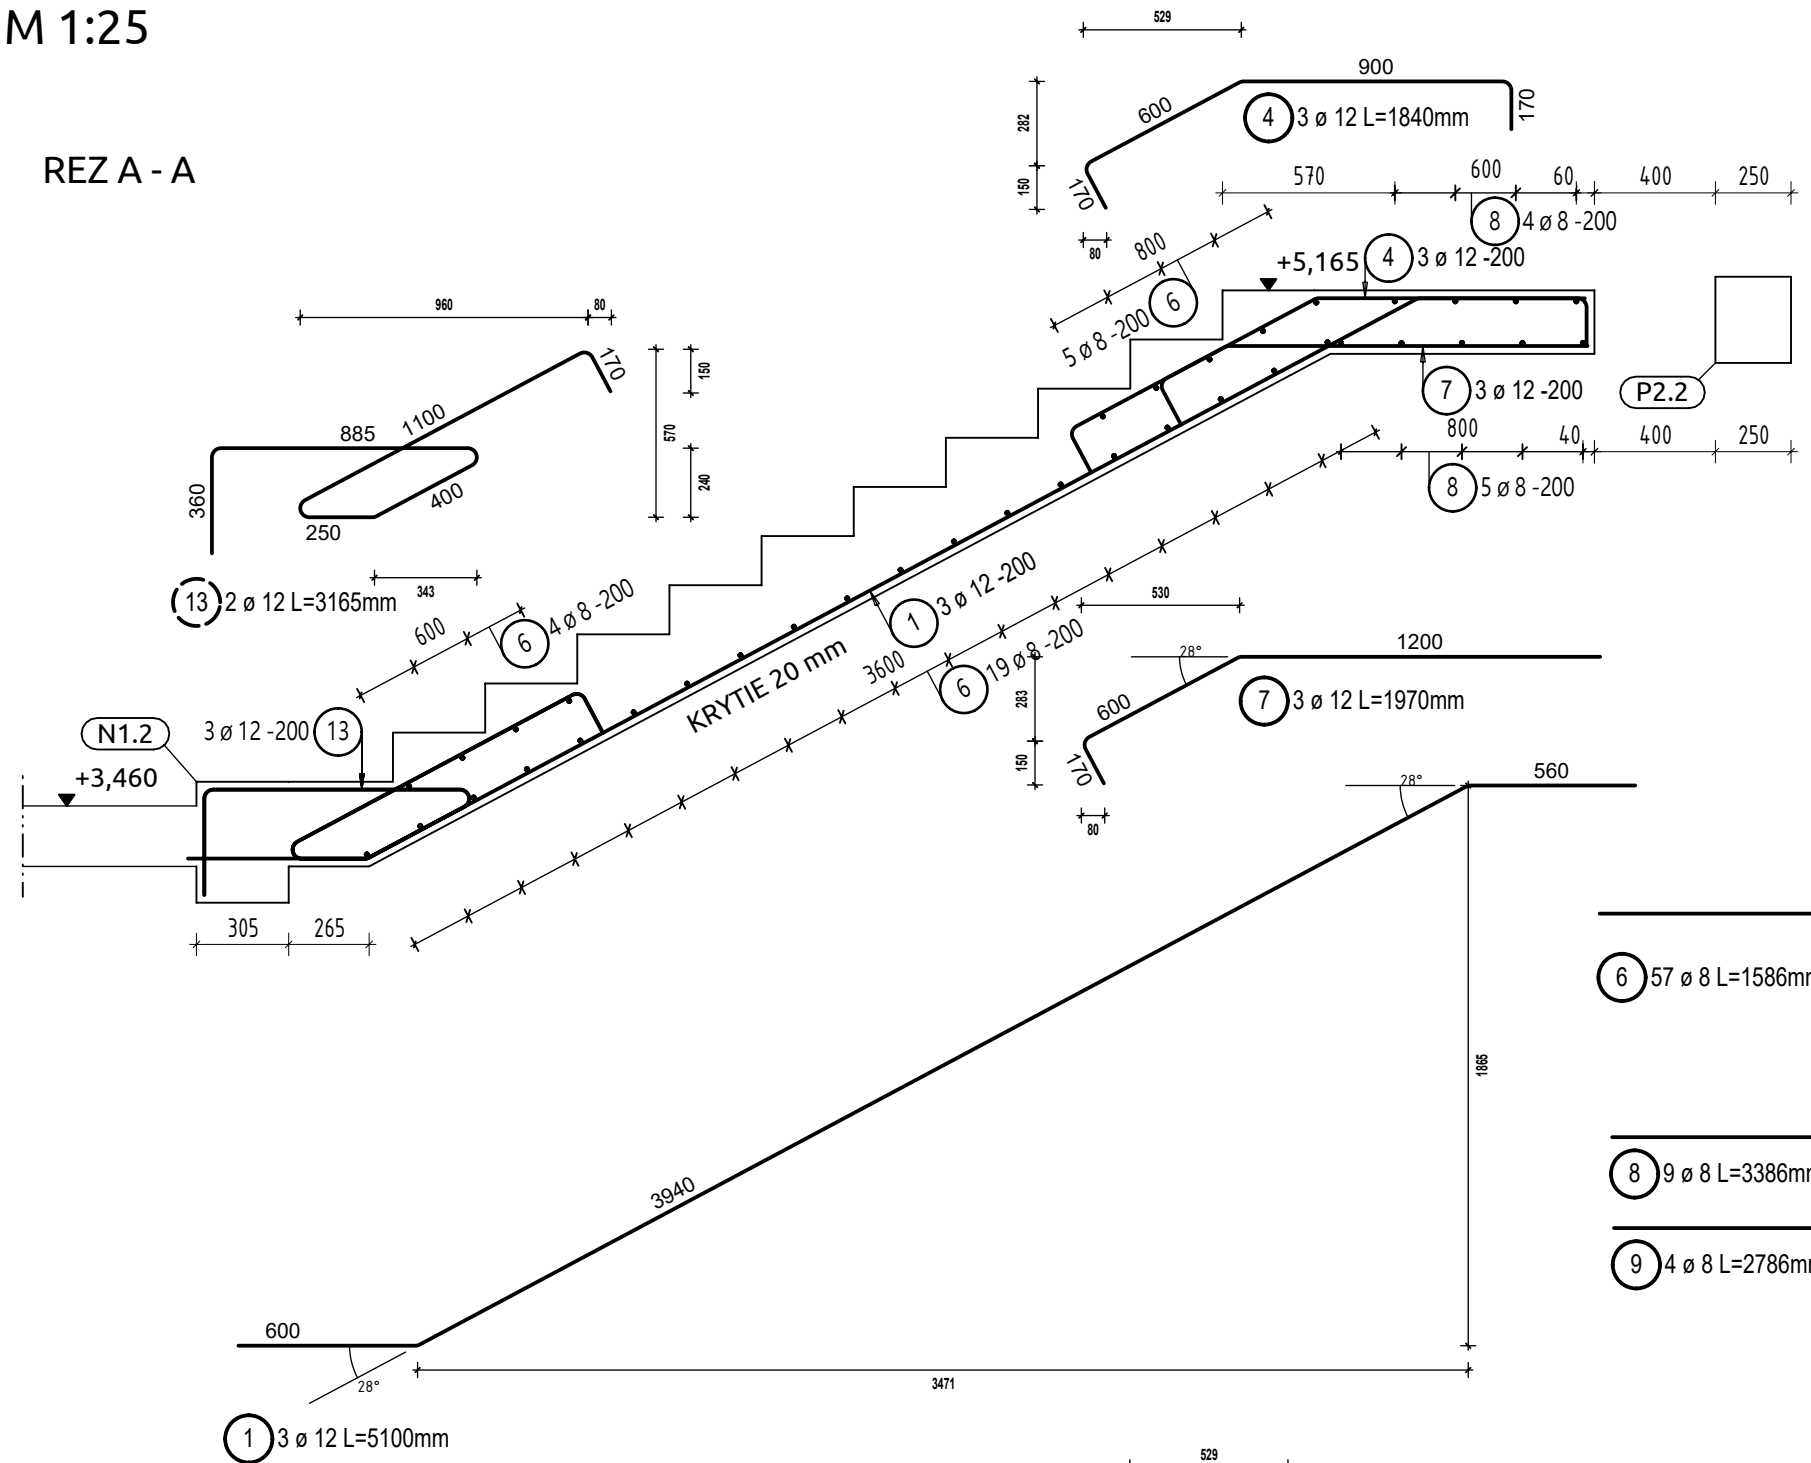

REZ C - C

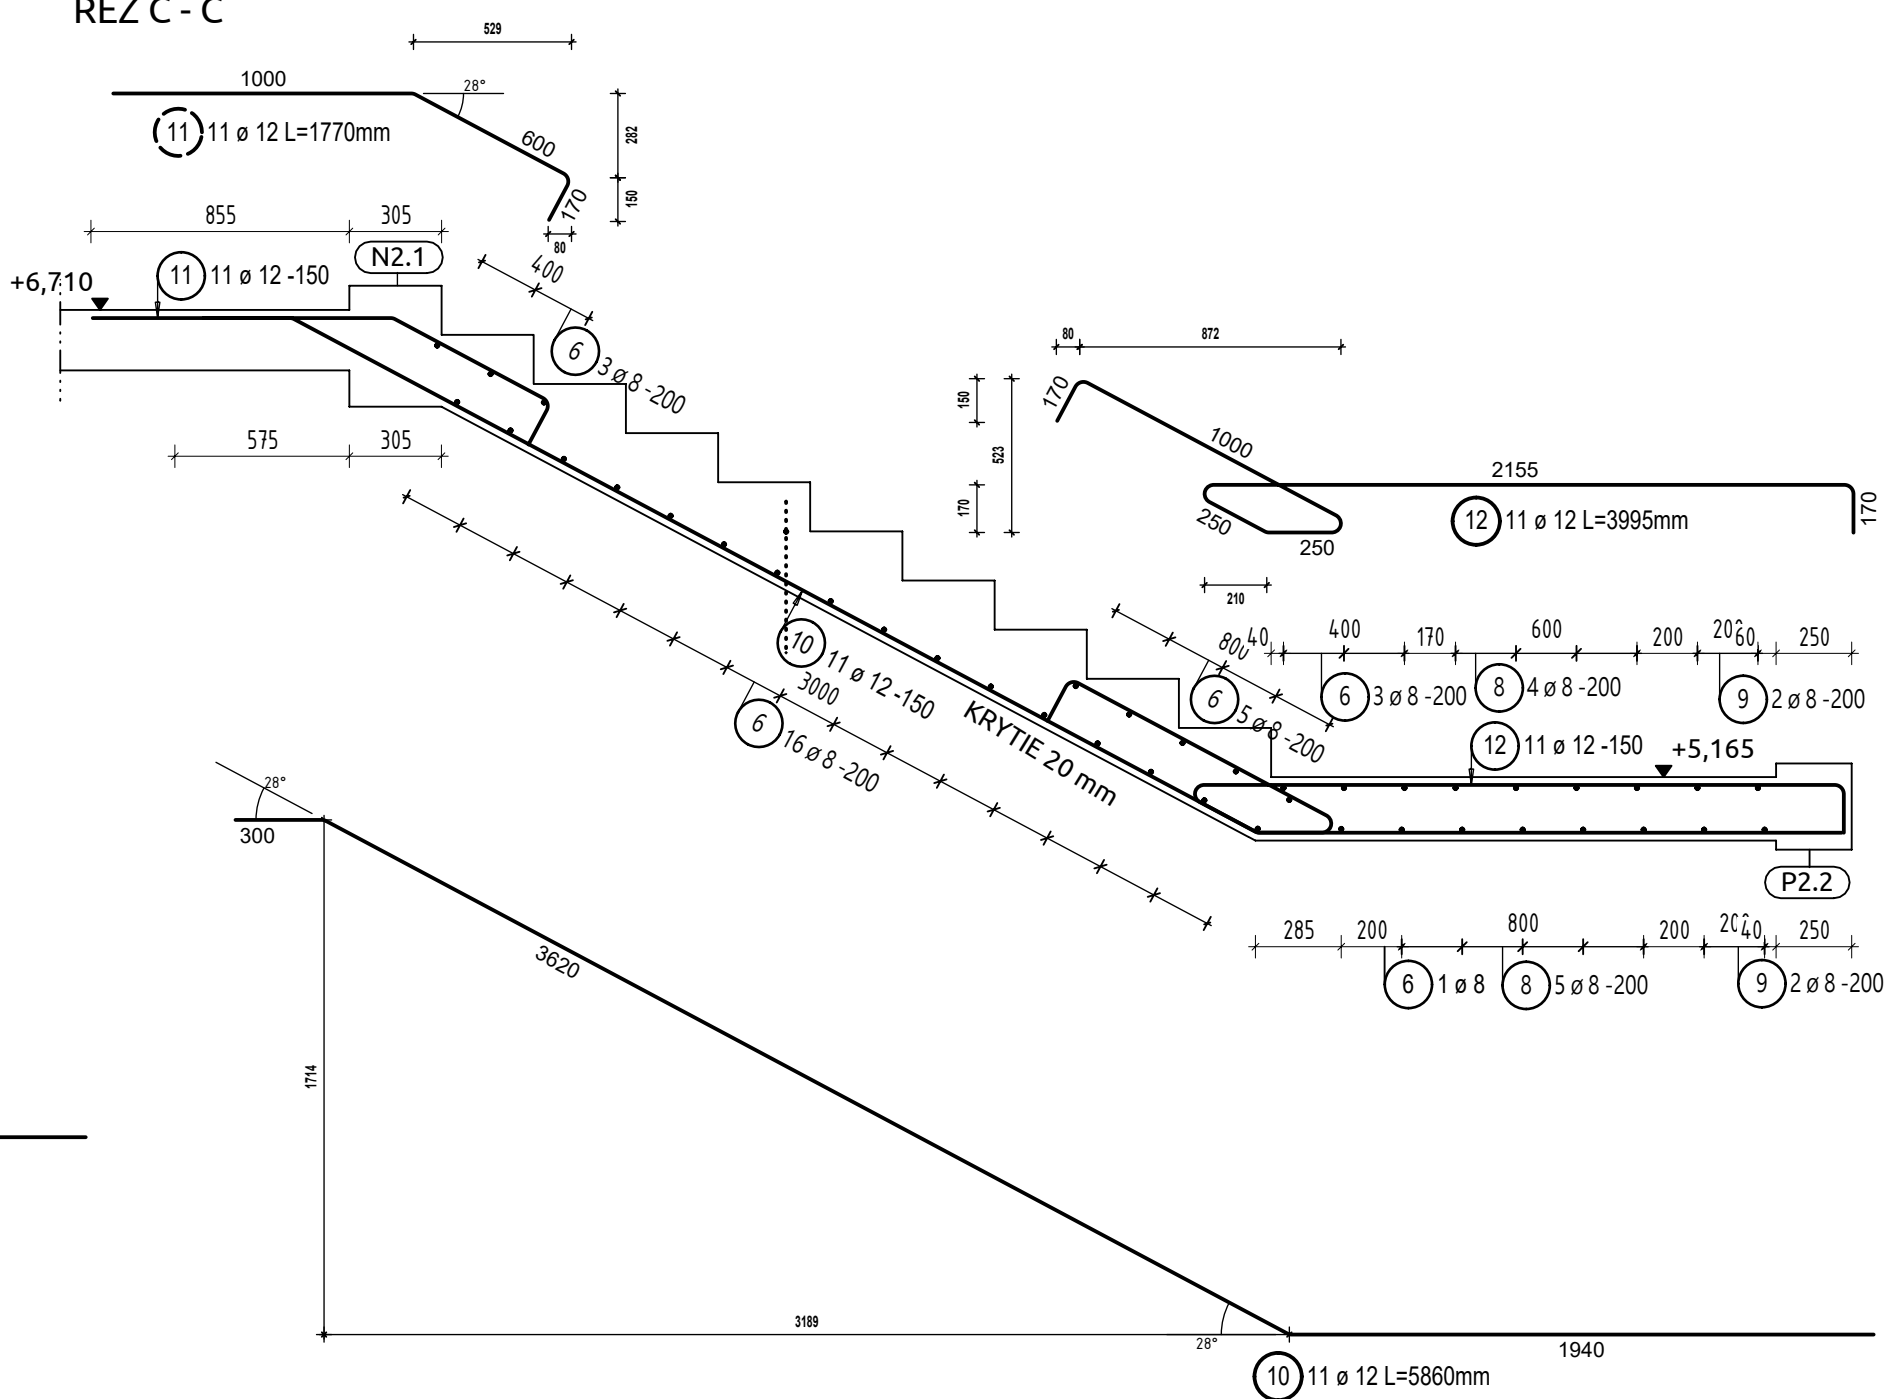

REZ B - B

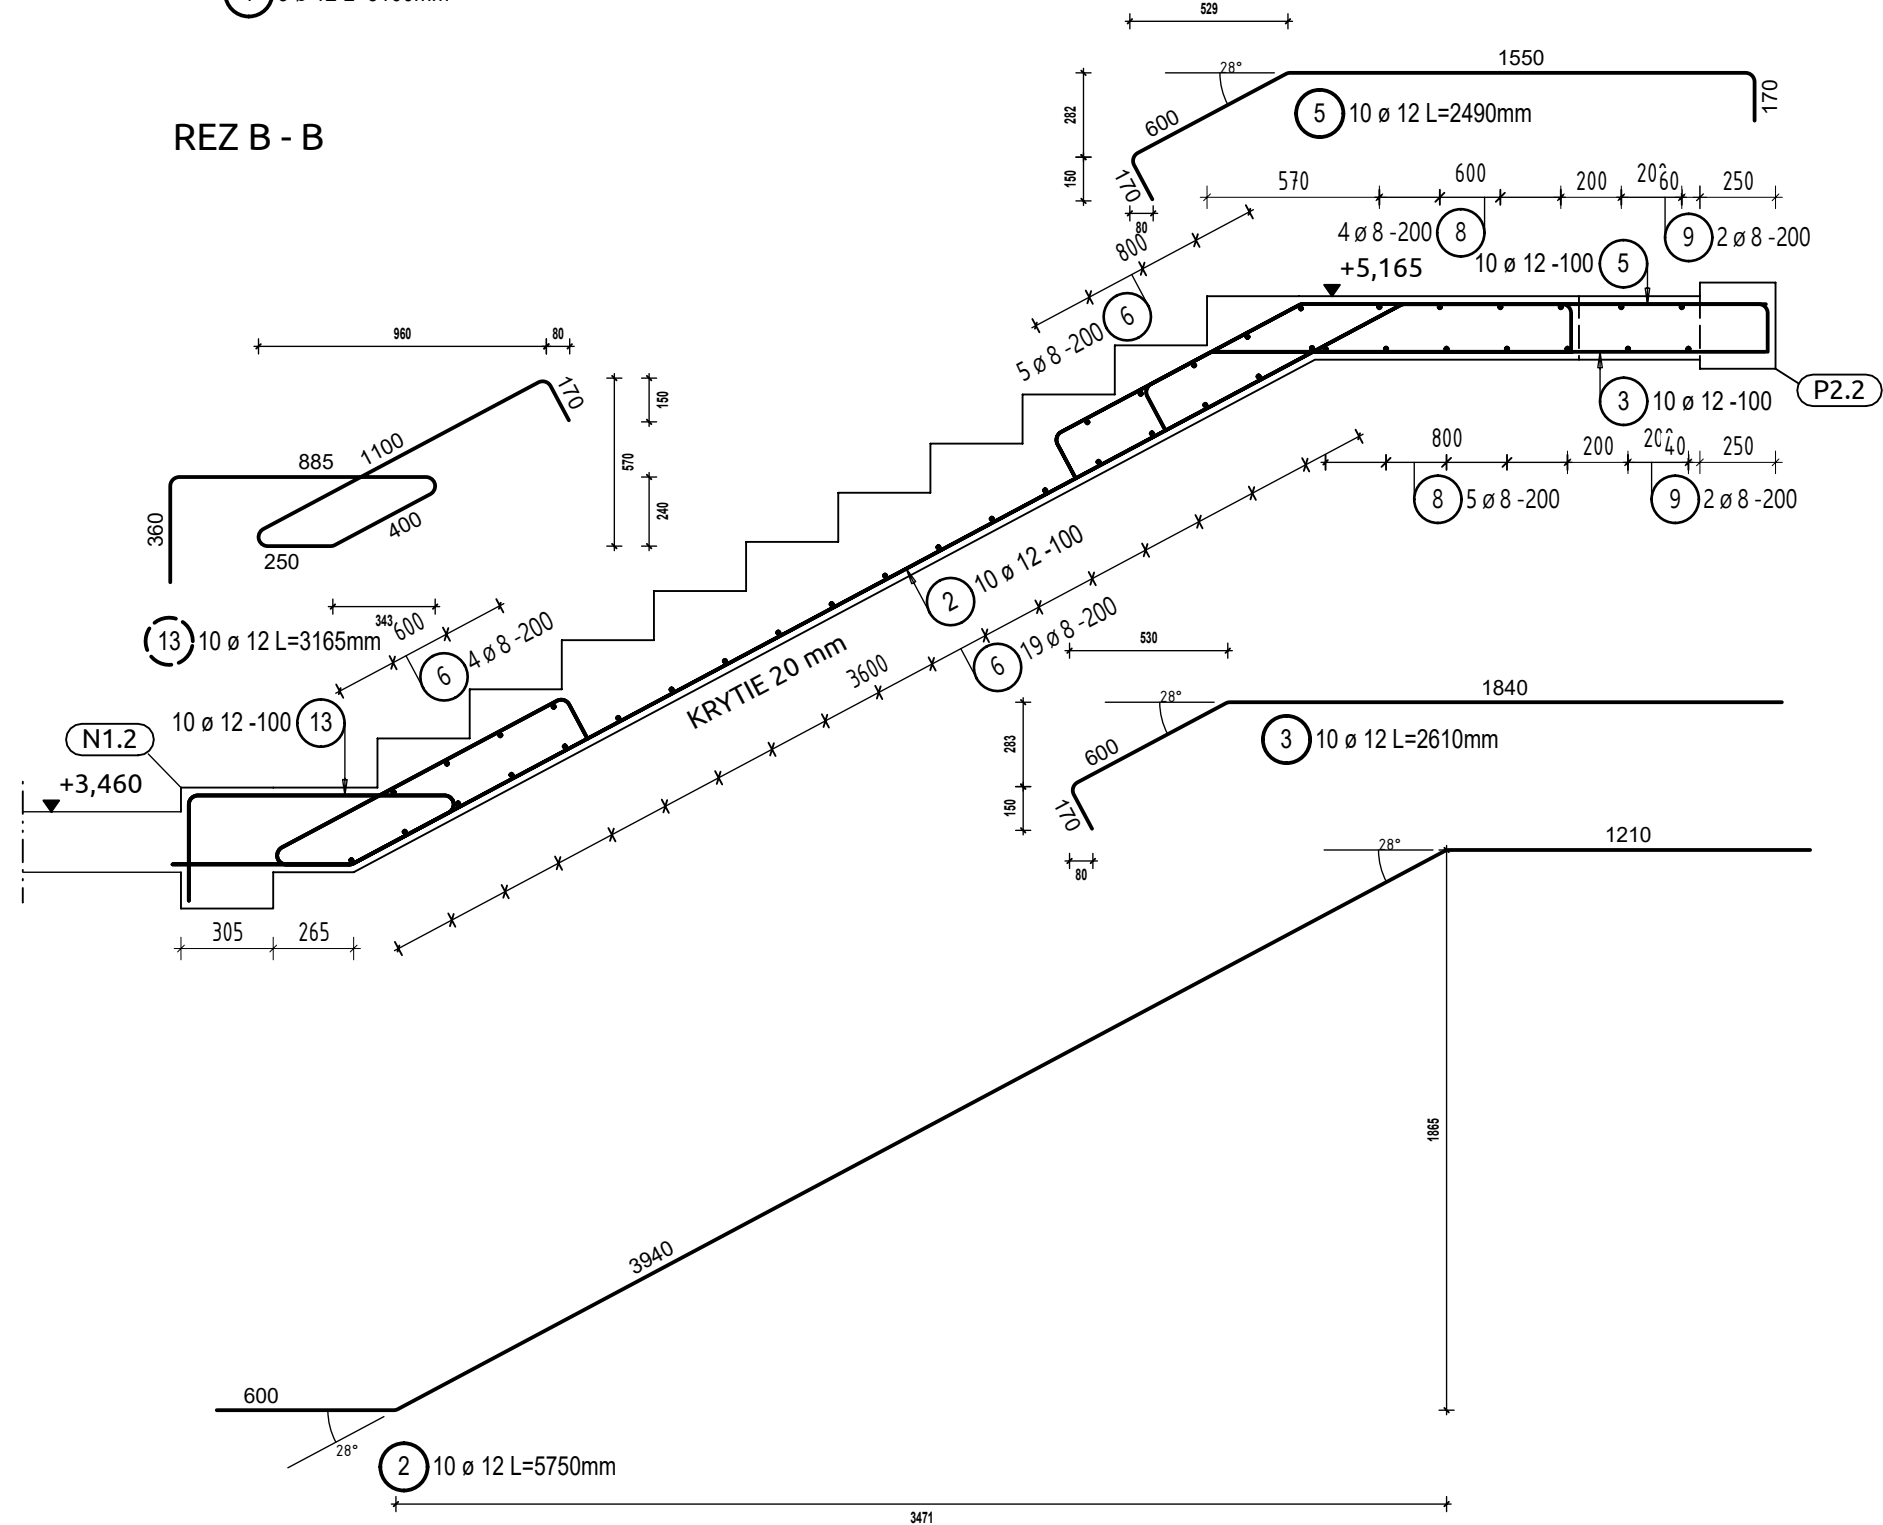

PRÚTY PODĽA PROFILOV

POL.	ŠPECIFIKÁCIA			CELKOVÁ DĹŽKA	
	KS	Ø	DĹŽKA	8	12
OCEĽ B500B					
1	3	12	5.10		15.30
2	10	12	5.75		57.50
3	10	12	2.61		26.10
4	3	12	1.84		5.52
5	10	12	2.49		24.90
6	57	8	1.59	90.40	
7	3	12	1.97		5.91
8	9	8	3.39	30.47	
9	4	8	2.79	11.14	
10	11	12	5.86		64.46
11	11	12	1.77		19.47
12	11	12	4.00		43.95
13	13	12	3.17		41.15
DĹŽKA OCELE B500B [m]				132.01	304.26
CELKOVÁ DĹŽKA [m]				132.01	304.26
JEDNOTKOVÁ HMOTNOSŤ [kg/m]				0.395	0.888
HMOTNOSŤ [kg]				52.14	270.18
CELKOVÁ HMOTNOSŤ [kg]					322.32


- POZNÁMKY**
- KÓTY SÚ V MM
 - POLOHA VÝSTUŽE V REZE A POHLADE JE KÓTOVANÁ NA OS PRÚTOV
 - CELKOVÝ VÝŤAH PRÚTOV JE KÓTOVANÝ NA VONKAJŠÍ POVRCH
 - CELKOVÁ DĹŽKA PRÚTOV JE STRIŽNÁ DĹŽKA PRÚTOV
 - ČIARKOVANÝ KRÚŽOK ČÍSLA POLOŽKY SYMBOLIZUJE DIELČÍ VÝŤAH VÝSTUŽE
 - PLNÝ KRÚŽOK ČÍSLA POLOŽKY SYMBOLIZUJE CELKOVÝ VÝŤAH VÝSTUŽE
 - NOMINÁLNE KRYTIE VÝSTUŽE JE 20 mm
 - VÝSTUŽ NOSNÍKU (N.2.1) v.i.d' VÝKRES VV11 - VÝKRES VÝSTUŽE STROPNÝCH PRVKOV NAD 2.NP
 - VÝSTUŽ PRIEVLAKU (P2.2) v.i.d' VÝKRES VV11 - VÝKRES VÝSTUŽE STROPNÝCH PRVKOV NAD 2.NP
 - VÝSTUŽ PRIEVLAKU (P1.3) v.i.d' VÝKRES VV10 - VÝKRES VÝSTUŽE STROPNÝCH PRVKOV NAD 1.NP

NAVRHNUTÉ PODĽA STN 1992-1-1

BETÓN: STN EN 206+A1-C30/37-XC1- CI 0,4-Dmax16
BETONÁRSKA VÝSTUŽ: B 500B

SCHÉMA SCHODISKA

M 1:100

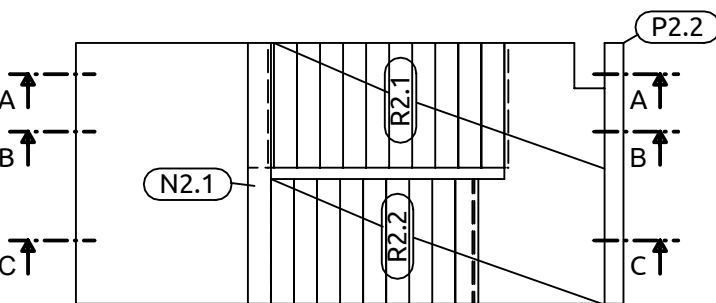

ZARIADENIE PRE SENIOROV - SMIŽANY

Objekt: SO 101-ZARIADENIE PRE SENIOROV
Názov výkresu: VÝKRES VÝSTUŽE SCHODISKA NA 2.NP

Podpis:

Sada číslo: