


Obec - Ulica
Povrch
Vzdialenosť lomov [m]

SMIŽANY								
CESTA	ZELEŇ	CESTA	ZELEŇ	CESTA	ZELEŇ	CESTA	ZELEŇ	PARKOVISKO
5,3	VŠ	60,9						


VODOVOD
M 1:500/100

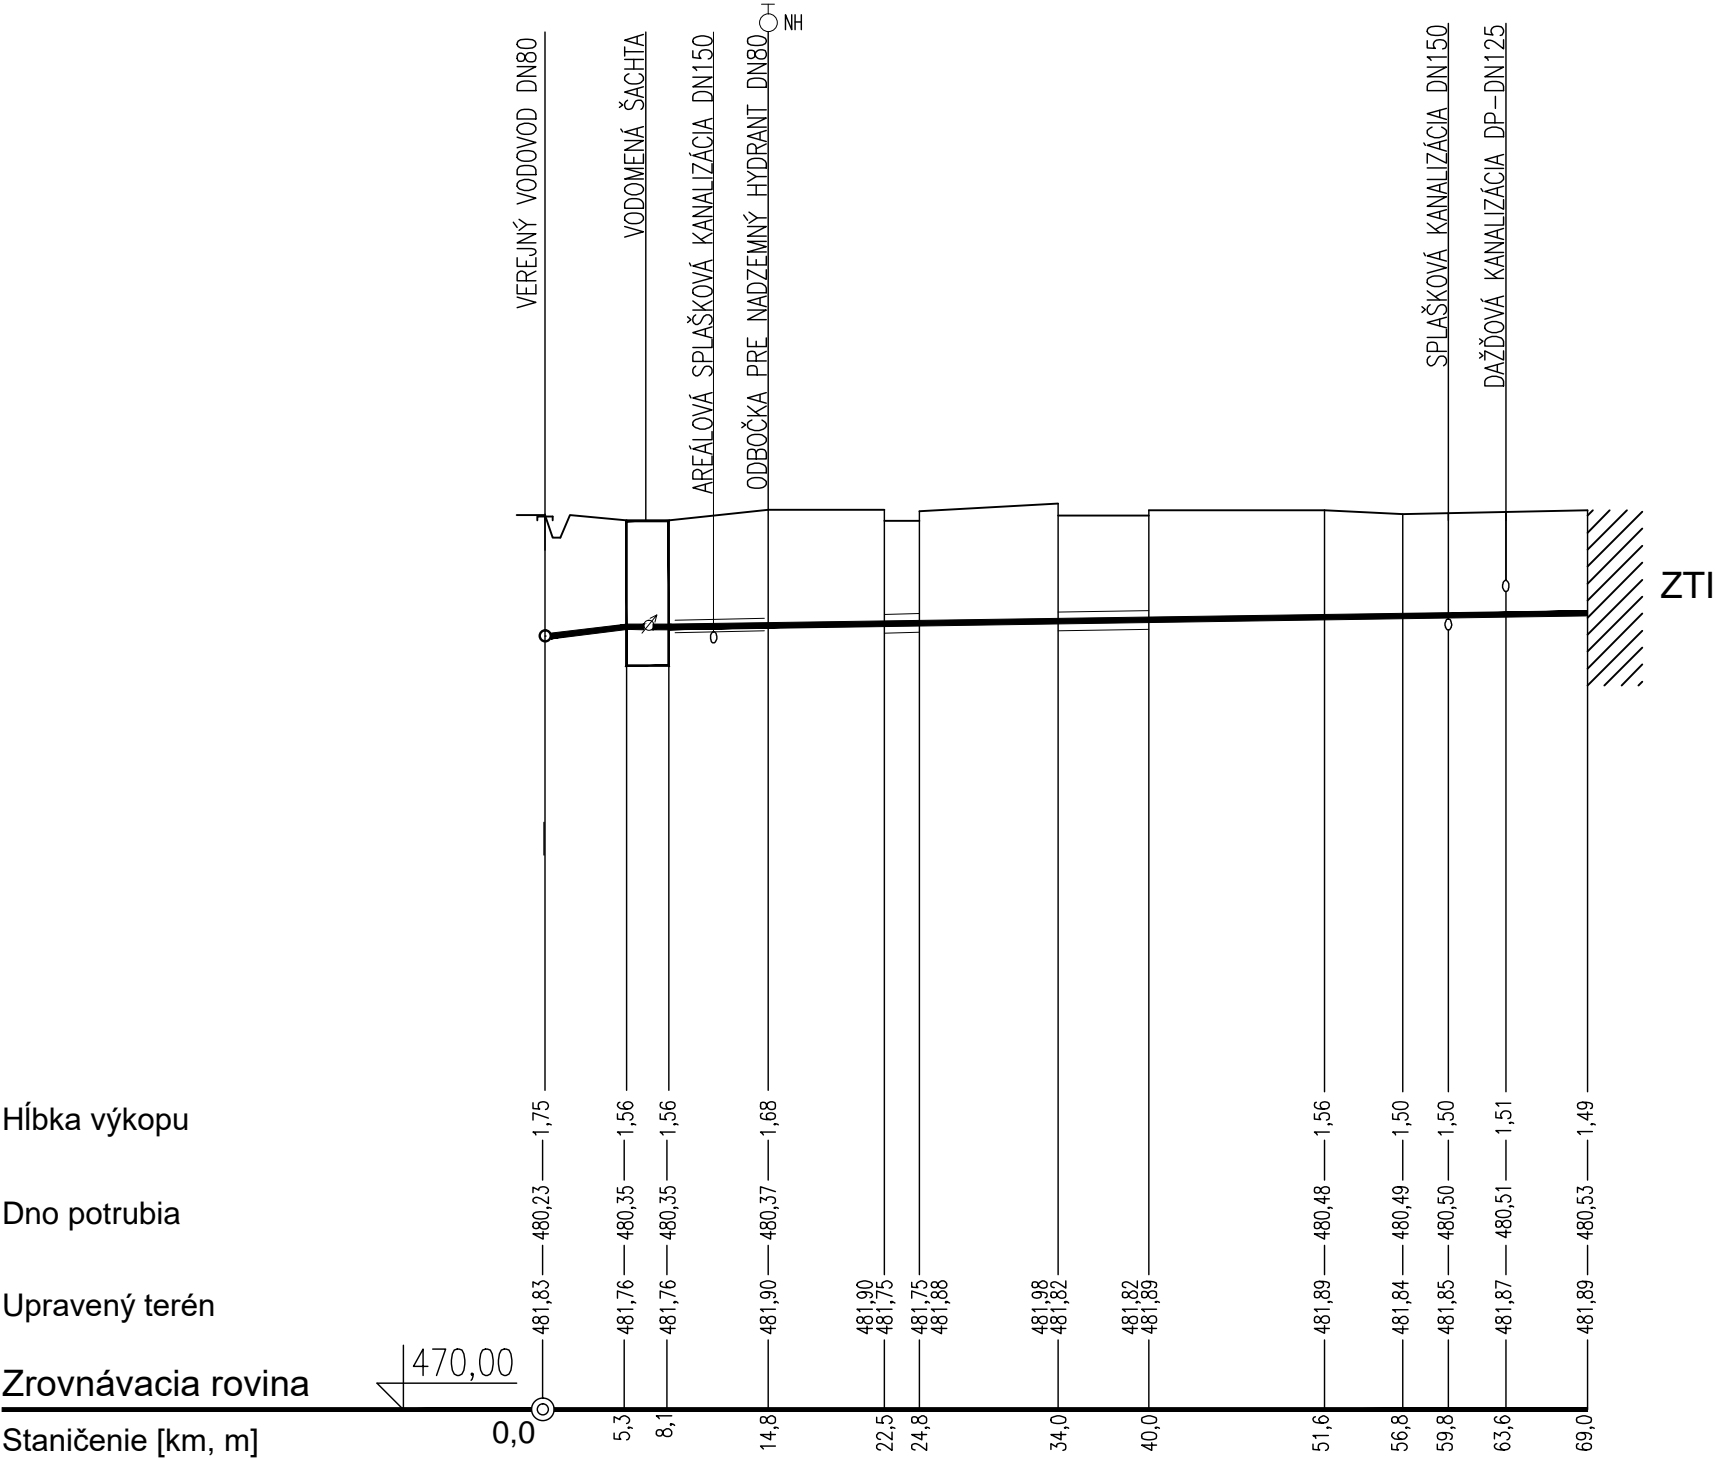

Sklon [‰] - Dĺžka [m]
Profil [mm] - Materiál - Dĺžka [m]

	VŠ	3	6,7	3	54,2
	DN80	6,7	DN50 (ø63x5,8)	HDPE PN16	54,2
22		5,3M			
DN80 (ø90x8,2)	HDPE, PN16	5,3M			

VZOROVÝ PRIEČNY REZ ULOŽENIA POTRUBIA
VODOVODNÉ POTRUBIE Z HDPE

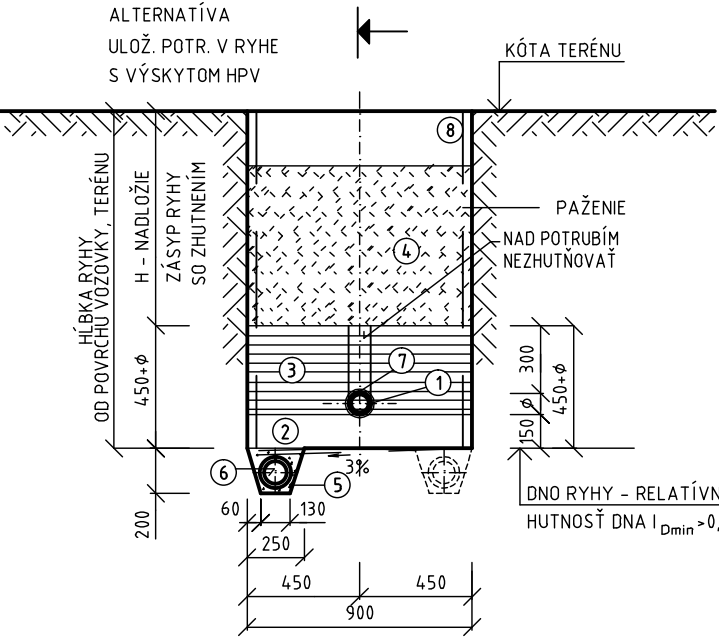

1	VODOVODNÉ POTRUBIE HDPE ø90x8,2mm (DN80), ø63x5,8, (DN50)
2	LŔŽKO Z PIESKU HR 150 mm (PIEŠČITÝ ŠTRK MAX. ZRNO 20 mm)
3	TRIEDENÝ ZHUTNENÝ OBSYP - MAX. ZRNO 16 mm VRSTVY MAX 150 mm DO VÝŠKY 300 mm NAD VRCHOL RÚRY I $D_{min} > 0,8$
4	ZHUTNENÝ ZÁSYP RYHY PREHODENOU ZEMINOU (ALTER. ŠTRKOPIESOK) RELATÍVNA HUTNOSŤ $I_{Dmin} > 0,85$
5	ALTER. ULOŽENIA POD HLADINOU PODZEMNEJ VODY - ŠTRK RESP. PIEŠČITÝ ŠTRK
6	DRENÁŽNA RÚRKA DN 100 (ALTERNATÍVA ULOŽENIA POD HL. PODZ. VODY) - OBSYP - ŠTRK, PIEŠČITÝ ŠTRK
7	VYHLADÁVACÍ VODIČ NA POTRUBÍ AY 6mm ²
8	ÚPRAVA POVRCHU

±0,000= 482,35 m.n.m.

AUTOR PROJEKTU:	ZODPOVEDNÝ PROJEKTANT:	VYPRACOVAL:			
ARCHING SNV, ING.ARCH.HUDÁK	Ing. Laura ORBÁN	Ing. Laura ORBÁN			
INVESTOR:	obec SMIŽANY				
NÁZOV STAVBY:	ZARIADENIE PRE SENIOROV – SMIŽANY		FORMÁT:	2xA4	
MIESTO STAVBY:	SMIŽANY		DÁTUM:	12/2020	
PROFESIA:	ZDRAVOTECHNIKA	STAVEBNÝ OBJEKT:	SO 301	STUPEŇ PD:	RP
OBSAH VÝKRESU:	POZDLŽNÝ PROFIL VODOVODU		KÓTOVANÉ:	MM	REVÍZIA:
				000	
			MIERKA:	Č. VÝKRESU:	SADA Č.:
			1:500/100	ZT-02	