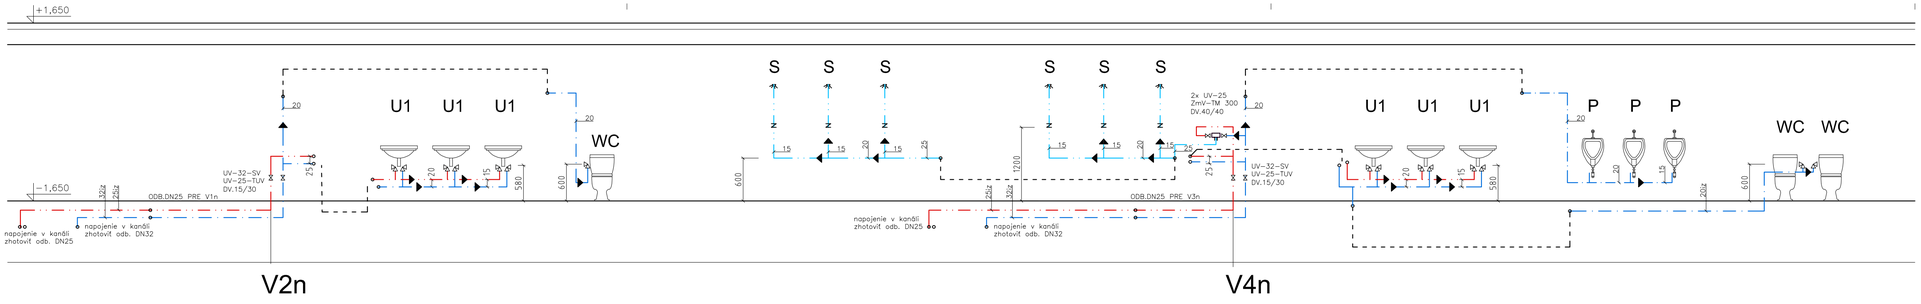

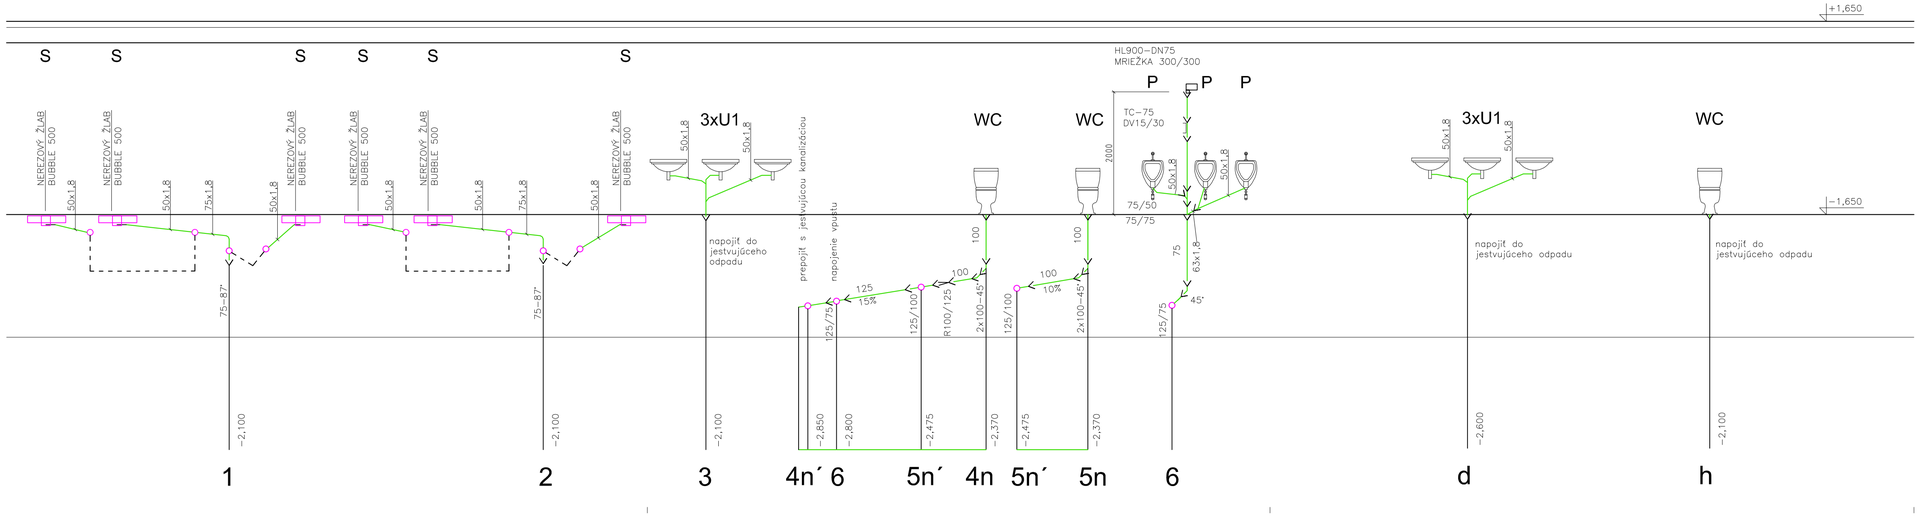

LEGENDA

- STUDENÁ VODA JESTVUJÚCA
- TEPLÁ VODA JESTVUJÚCA
- CIRKULÁCIA JESTVUJÚCA
- KANALIZÁCIA JESTVUJÚCA
- KANALIZÁCIA Z RÚR PVC- U HRDLOVÝCH NAVRHOVANÁ
- STUDENÁ VODA NAVRHOVANÁ
- TEPLÁ VODA NAVRHOVANÁ
- ZMIEŠANÁ VODA NAVRHOVANÁ
- K12j, K13j — JESTVUJÚCA STUPAČKA SPLAŠKOVEJ KANALIZÁCIE
- DZ2j–DZ4j — JESTVUJÚCA STUPAČKA DAŽĎOVEJ KANALIZÁCIE
- en..., — STUPAČKA SPLAŠKOVEJ KANALIZÁCIE NAVRHOVANÁ
- Vj — VODOVODNÁ STUPAČKA JESTVUJÚCA
- V1n–V4n — VODOVODNÁ STUPAČKA NAVRHOVANÁ

POZNÁMKA:
ZOZNAM ZARIAĎOVACÍCH PREDMETOV - VIĎ TECHNICKÁ SPRÁVA

SSŠaSZP Bohrova 1 Bratislava	NÁZOV PROJEKTU: ZŠ Turnianska, rekonštrukcia šatní a hygienických zariadení pri telocvični, pavilón B3		
	VYPRACOVAL: Ing. arch. Lucia Končal Klinková	FORMÁT:	4xA4
	KONTROLOVAL:	MIERKA:	1:50
NÁZOV VÝKRESU: ZVISLÉ SCHÉMY 1- ZDRAVOTECHNIKA		DÁTUM:	04/2021
		ČÍSLO VÝKRESU:	08