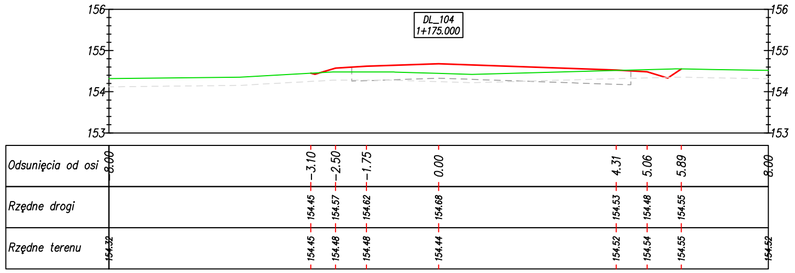

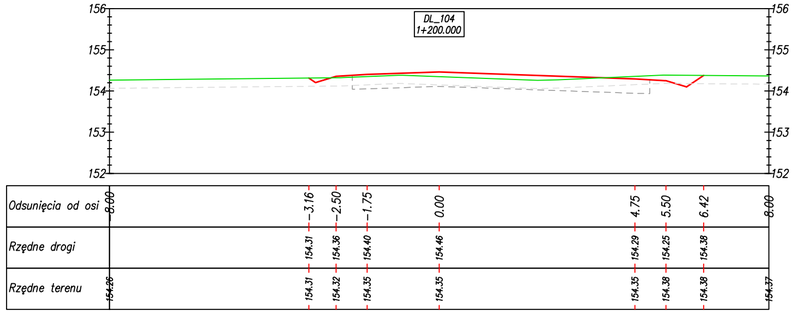

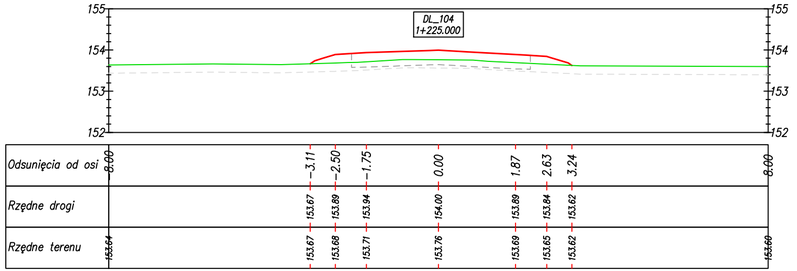

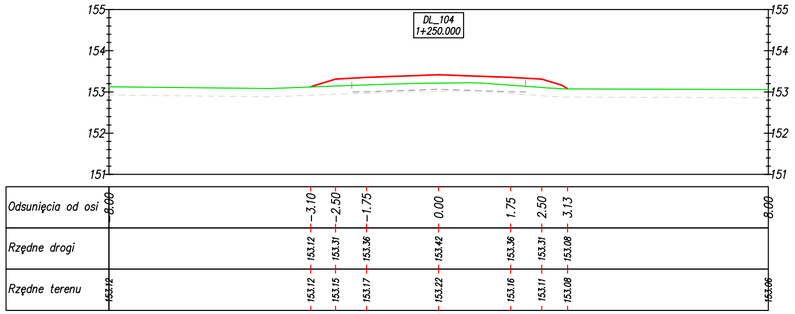

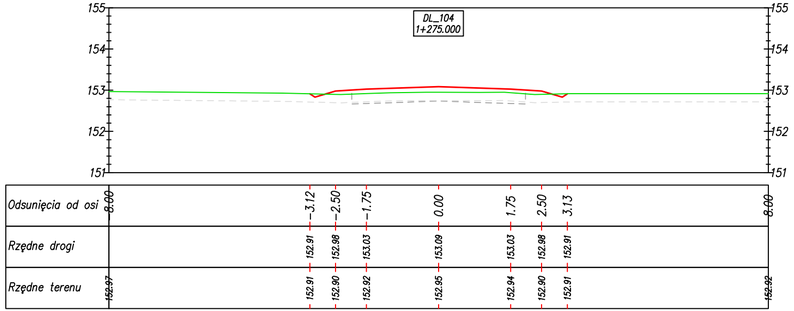

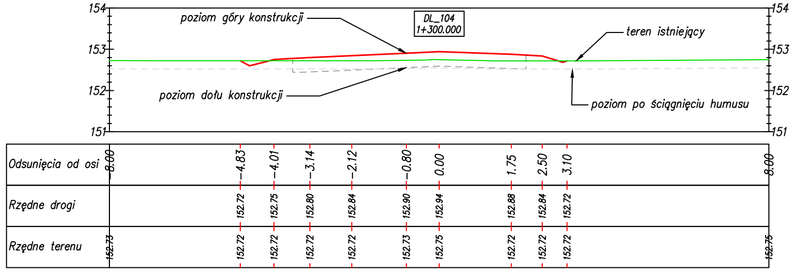

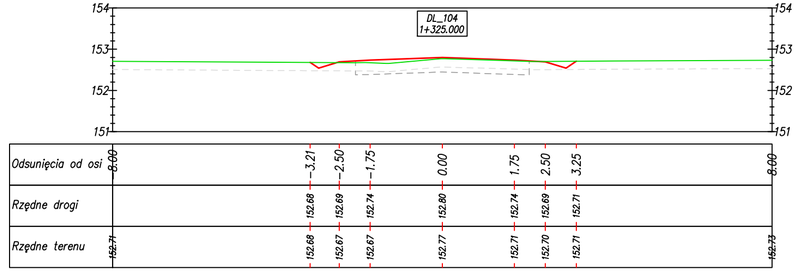

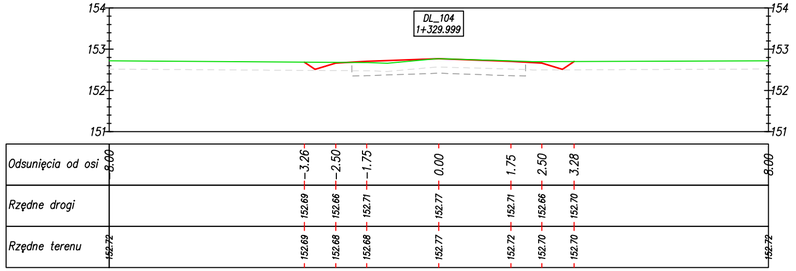

297x625

JEDNOSTKA PROJEKTOWA:
CURSUS PROJEKT Marcin Ludwig
ul. Spokojna 14, 44-171 Pławniowice
tel. +48 602 555 630 NIP: 756-153-85-22 Regon: 241085395
www.cursusprojekt.pl mail: biuro@cursusprojekt.pl

INWESTOR:
NADLEŚNICTWO KUP
UL. 1 Maja 9, 46-082 KUP
tel./fax. +48 77 46 95 212; +48 77 40 32 500 / +48 77 46 95 353
http://www.kup.katowice.lasy.gov.pl e-mail: jkup@katowice.lasy.gov.pl

LOKALIZACJA INWESTYCJI: NADLEŚNICTWO KUP, LEŚNICTWO CHRUŚCICE,
Województwo opolskie, powiat opolski, jedn. ewid. 160903_2.AR_8 gmina Dobrzeń Wielki,
obręb 0086 Kup, dz. ewid. nr: 212, 211, 204, 223, 224, 245dr (wyłączona z zakresu pozw. na budowę),

PRZEDSIĘWZIĘCIE:
BUDOWA DROGI LEŚNEJ NR 104 W LEŚNICTWIE CHRUŚCICE

STADIUM: PROJEKT BUDOWLANY	BRANŻA: DROGOWA				NR PROJEKTU: 05-2020
PODSTAWA OPR.: Umowa nr. SA.271.1.1.2020 z dnia 29.01.2020r.	TYTUŁ RYSUNKU: PRZEKROJE POPRZECZNE				NR RYS. 5.3
FUNKCJA:	IMIĘ I NAZWISKO:	BRANŻA:	NR UPR:	PODPIS:	SKALA: 1:100
PROJEKTANT	MGR INŻ. MARCIN LUDWIG	DROGI	SLK/2515/POOD/09		
SPRAWDZAJĄCY	MGR INŻ. MARCIN BERA	DROGI	MAP/0245/POOD/09		DATA: LIPIEC 2020