



|         |  |
|---------|--|
| LEGENDA |  |
|         | ODSTRÁNENIE ASFALTOVÝCH SPEVNENÝCH PLOCH A OBRUBNÍKOV (31 m <sup>2</sup> ) |
|         | ZALOŽENIE NAVRHOVANÝCH MLATOVÝCH POVRCHOV (182,8m <sup>2</sup> )           |
|         | OBRUBNÍK BETÓNOVÝ 1000x200x50mm / 1000x250x50mm (38 m.b.)                  |
|         | OBRUBNÍK Z POZINKOVANEJ OCELOVEJ PÁSOVINY 2000x300x5mm (141,5 m.b.)        |
|         | ODDEĽOVACÍ MATERIÁL V RÁMCI VÝSADBOVEJ PLOCHY                              |
|         | PRIEČNY SKLON  |
|         | SPÁDOVANIE PLOCHY  |
|         | VYTÝČENIE PLOCH KOMUNIKÁCIÍ  |
|         | VYTÝČENIE PLOCH A PRVKOV NAVRHNUTÝCH NA ODSTRÁNENIE                        |

**S1 - SKLADBA KOMUNIKÁCIE**  
**1:25**  
PLOCHA - MLATOVÝ POVRCH

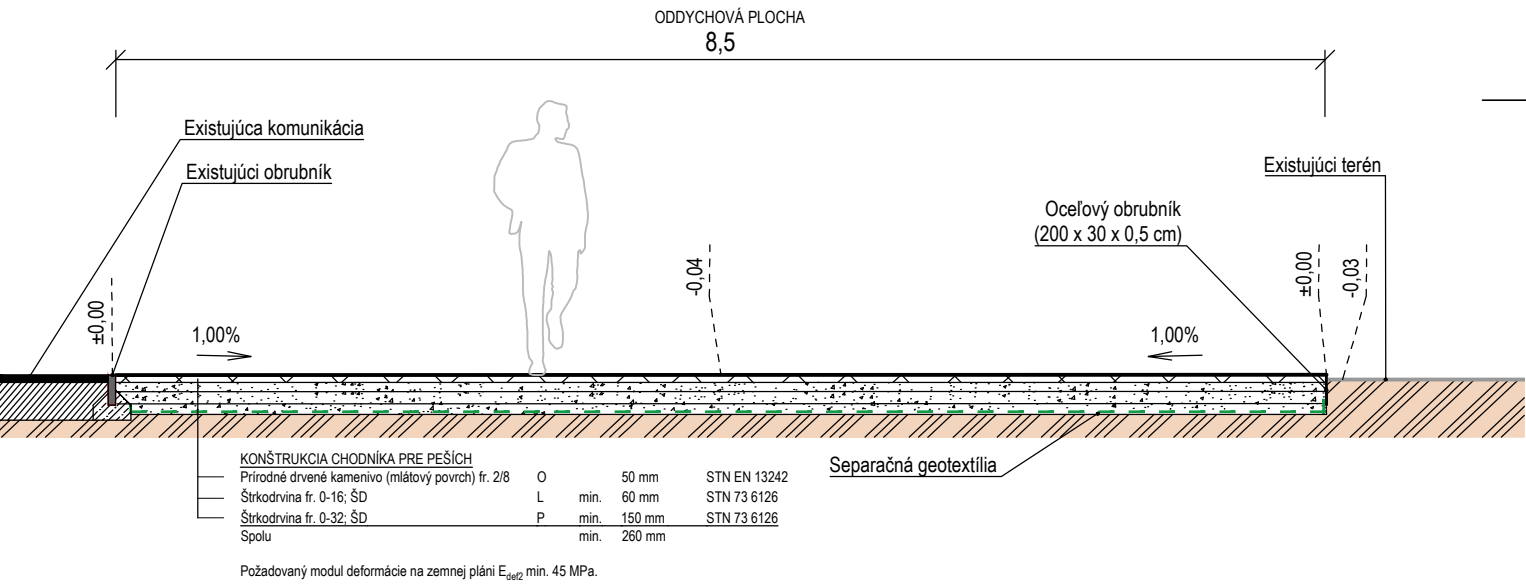

**S2 - DETAIL - SKLADBA KOMUNIKÁCIE**  
CHODNÍK - MLATOVÝ POVRCH

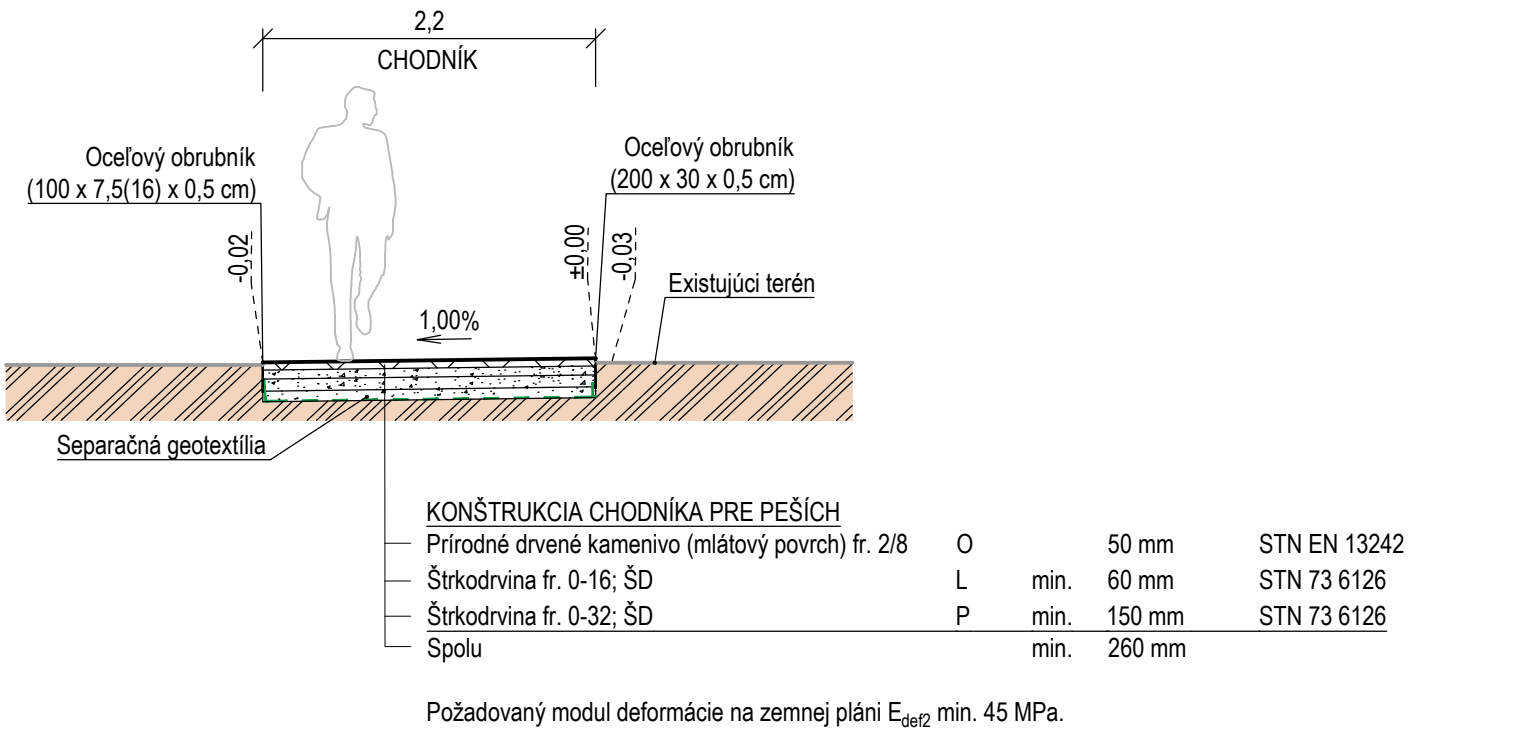

**POZNÁMKY A UPOZORNENIA:**

- pred začatím výkopových prác investor zabezpečí vytýčenie všetkých podzemných vedení, aj vo výkrese nezakreslených!
- pri nebezpečných súbelloch a križovaniach inžinierskych sietí výkopy realizovať ručne, aby nedošlo k ich porušeniu! rešpektovať ich vedenie. v prípade potreby zabezpečiť ich preložku alebo vedenie v chráničkach.
- pri zemných prácach je potrebné postupovať podľa stn 73 6133
- požadovaný modul deformácie na konštrukčnej pláni E<sub>def2</sub> min 45 MPa.
- po ukončení úpravy je nutné požadované vlastnosti preukázať podľa STN 73 6133.
- keďže predmetná stavba je členená na jednotlivé stavebné objekty, je potrebné výstavbu týchto stavebných objektov skoordinať.
- prekládky ako aj chráničky nových a jestvujúcich sietí nie sú súčasťou tohoto objektu

SÚRADNICOVÝ SYSTÉM : S-JTSK  
VÝKOVÝ SYSTÉM : BpV

|                    |  |   |  |                  |  |             |              |  |                 |  |           |  |
|--------------------|--|---|--|------------------|--|-------------|--------------|--|-----------------|--|-----------|--|
| AUTOR PROJEKTU:    |  | ZODP. PROJEKTANT:   |  | PROJEKTANT:      |  | SPOLUPRÁČA: |              | <div>AWE ATELIER<br/>s.r.o.<br/>Pribrinova 1724/2,<br/>921 01 Priešťany<br/>tel./fax: +421 32 779 4574<br/>e-mail: awe@aweatelier.sk</div> |                 | <div></div> |           |  |
| ING. EVA WERNEROVÁ |  | ING. EVA WERNEROVÁ  |  | ING. DÁVID GREGA |  |             |              |  |                 |  |           |  |
| ING. DÁVID GREGA   |  |   |  |                  |  |             |              |  |                 |  |           |  |
| INVESTOR:          |  | HLAVNÉ MESTO SLOVENSKEJ REPUBLIKY BRATISLAVA  |  |                  |  |             |              |  |                 |  |           |  |
| STAVBA:            |  | REVITALIZÁCIA PARKU ŽILINSKÁ  |  |                  |  |             |              |  |                 |  |           |  |
| MIESTO:            |  | ŽILINSKÁ ULICA, BRATISLAVA, m.č. STARÉ MESTO  |  |                  |  |             | p.č. 21725/2 |  |                 |  |           |  |
| OBJEKT:            |  | SO 01 - KOMUNIKÁCIE A TERÉNNÉ ÚPRAVY  |  |                  |  |             | VÝKRES Č.:   |  |                 |  |           |  |
| OBSAH VÝKRESU :    |  | SITUÁCIA A VYTÝČENIE NÁVRHU KOMUNIKÁCIÍ, POCHÓDZNYCH PLOCH, BÚRACÍCH PRÁČ A ODDEĽOVACÍCH MATERIÁLOV |  |                  |  |             | 2            |  |                 |  |           |  |
|                    |  |   |  |                  |  |             |              |  | ZÁKAZKA ČÍSLO : |  |           |  |
|                    |  |   |  |                  |  |             |              |  | DÁTUM           |  | 10 / 2020 |  |
|                    |  |   |  |                  |  |             |              |  | STUPEŇ          |  | SP / RP   |  |
|                    |  |   |  |                  |  |             |              |  | FORMÁT          |  | 8 x A4    |  |
|                    |  |   |  |                  |  |             |              |  | MIERKA          |  | 1:100     |  |
|                    |  |   |  |                  |  |             |              |  |                 |  | PARÉ Č.:  |  |