



LEGENDA

- STROMY EXISTUJÚCE
- TRÁVNÍK KOSENÝ
- ZÁHONY LÚČNEHO CHARAKTERU SLNKOMILNÉ
- ZÁHONY TIEŇOMILNÉ
- ŽIVÝ PLOT - STRIHANÝ
- STROMY - NÁVRH - NÁHRADNÁ VÝSADBA
- POPÍNAVÁ ZELEŇ NA KONŠTRUKCII
- POCHÔDZNE ŠTRKOVÉ PLOCHY
- OSVETLENIE - PÔVODNÉ
- OSVETLENIE - NAVRHOVANÉ (DETAILNÁ ŠPECIFIKÁCIA - SO 03)
- MOBILIÁR
- A MOBILIÁR - SET 3ks LAVÍC A STOLA - MMCITE BISTROT
- B MOBILIÁR - SET 4ks LAVÍC A STOLA - MMCITE BISTROT 'ŠACH'
- C MOBILIÁR - LAVICA MALÁ - SAMOSTATNE - MMCITE BISTROT
- D MOBILIÁR - LAVICA S OPERADLOM - IPR PRAHA / MMCITE
- E MOBILIÁR - LAVICA BEZ OPERADLA - IPR PRAHA / MMCITE
- F MOBILIÁR - STOJAN NA BICYKLE - IPR PRAHA / MMCITE
- G MOBILIÁR - KÔŠ NA ODPADKY - IPR PRAHA
- G MOBILIÁR - KÔŠ NA EXKREMENTY - IPR PRAHA
- EXISTUJÚCI KÔŠ NA ODPADKY - NAVRHNUTÝ NA PREMIESTNENIE 1
- INFORMAČNÉ TABULE - PREVÁZKOVÝ PORIADOK

SÚRADNICOVÝ SYSTÉM : S-JTSK

VÝŠKOVÝ SYSTÉM : BpV

| | | | |
|-------------------------|--|------------------|-------------|
| AUTOR PROJEKTU: | ZODP. PROJEKTANT: | PROJEKTANT: | SPOLUPRÁCA: |
| ING. EVA WERNEROVÁ | ING. EVA WERNEROVÁ | ING. DÁVID GREGA | |
| ING. DÁVID GREGA | | | |
| INVESTOR: | HLAVNÉ MESTO SLOVENSKEJ REPUBLIKY BRATISLAVA | | |
| STAVBA: | REVITALIZÁCIA PARKU ŽILINSKÁ | | |
| MIESTO: | ŽILINSKÁ ULICA, BRATISLAVA, m.č. STARÉ MESTO | p.č. 21725/2 | |
| OBJEKT: | SO 02 - KRAJINNÁ ARCHITEKTÚRA A MOBILIÁR | VÝKRES Č.: | |
| OBSAH VÝKRESU : | | 2 | |
| CELKOVÁ SITUÁCIA NÁVRHU | | | |

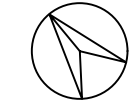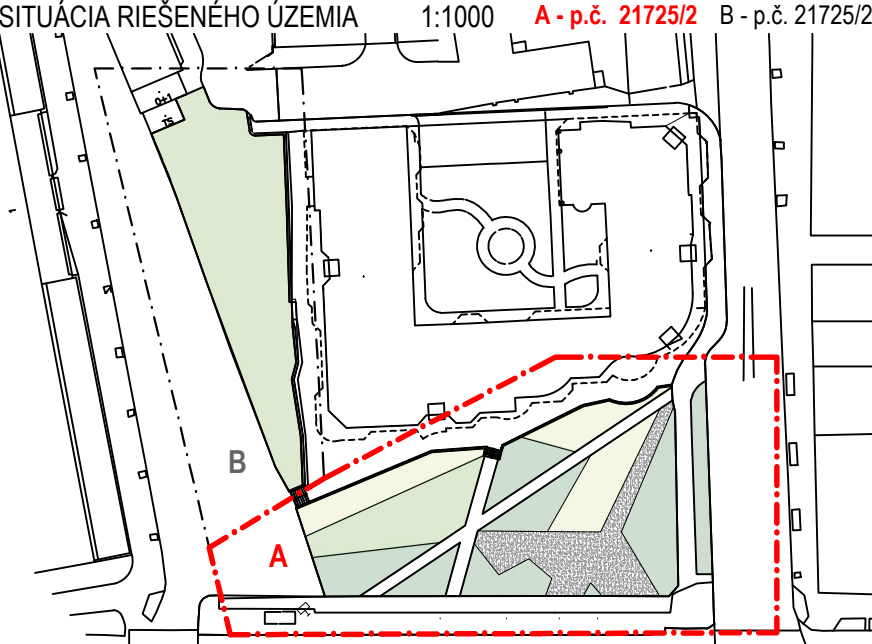

| | | |
|--|---|----------|
| AWE ATELIER s.r.o. Pribinova 1724/2, 921 01 Piešťany tel./fax: +421 32 779 4574 e-mail: awe@aweatelier.sk |  | |
| ZÁKAZKA ČÍSLO : | | |
| DÁTUM | 10 / 2020 | PARÉ Č.: |
| STUPEŇ | SP / RP | |
| FORMÁT | 3 x A4 | |
| MIERKA | 1:150 | |