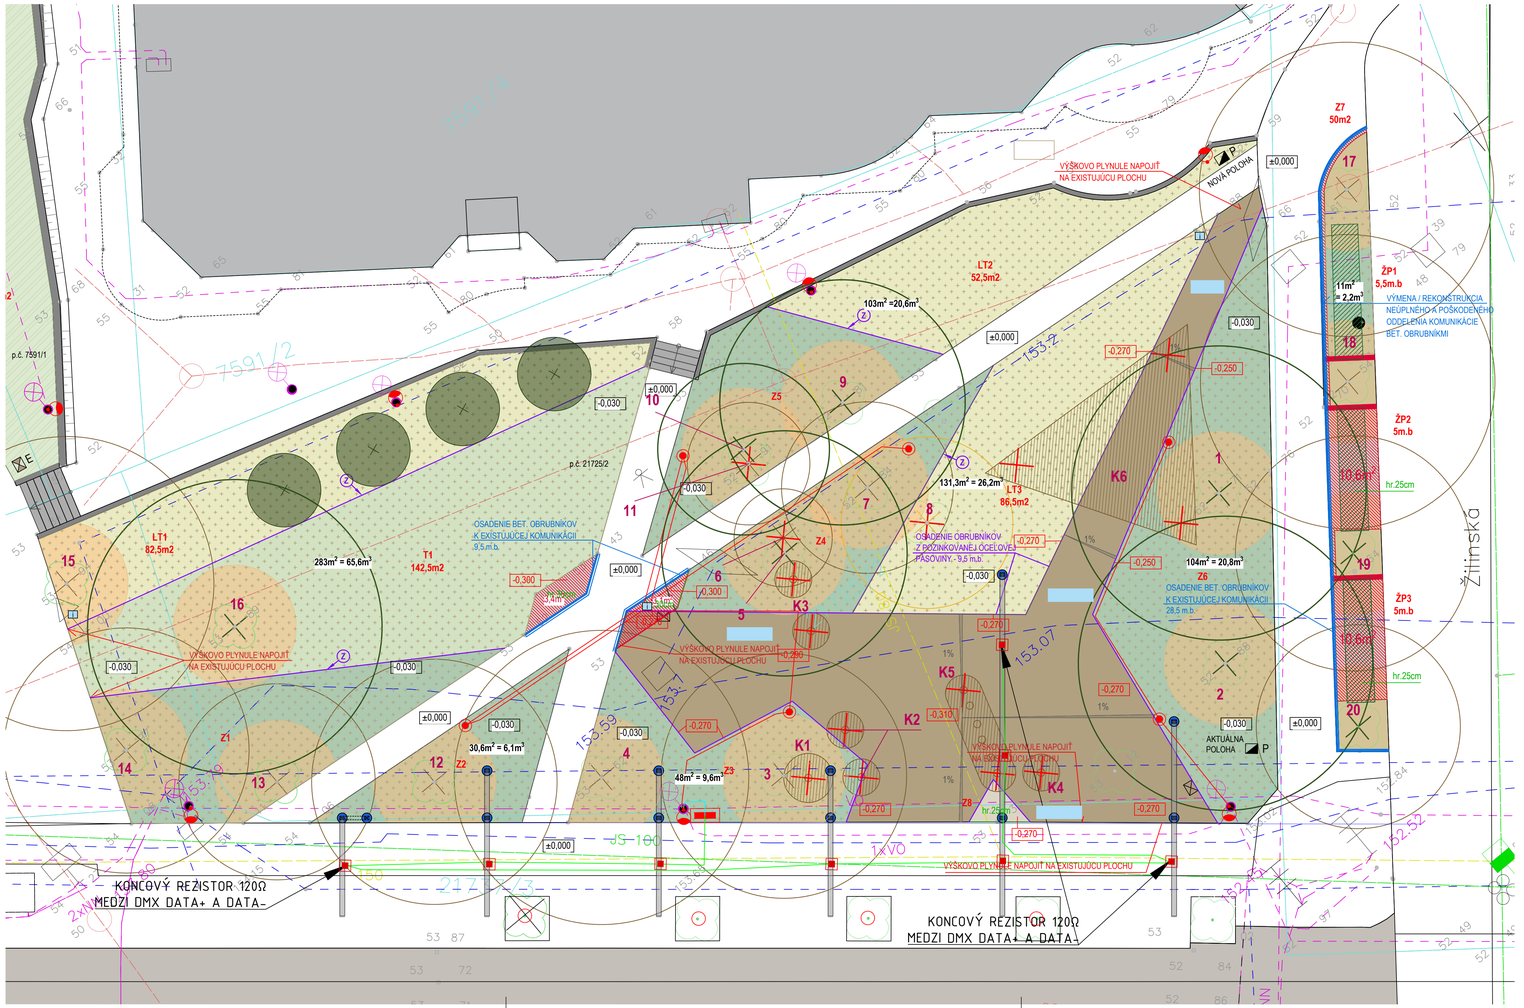

IS — INŽINIERSKE SIETE A GEODETICKÉ ZAMERANIE

- VO — VEREJNÉ OSVETLENIE
- TELEKOMUNIKÁCIE
- VODOVOD
- KANALIZÁCIA
- PLYN
- KOLEKTORY
- VÝŠKOPIS A GEODETICKÉ BODY
- EXISTUJÚCE DREVINY
- PARCELY

SO 01 — ZEMNÉ PRÁCE A TERÉNNE ÚPRAVY

(čistý objem bez zhutnenia)

	ODOBRATIE EXISTUJÚCEHO VEGETAČNÉHO KRYTU PRE VRSTVY NAVRHOVANÝCH MLATOVÝCH PLÔCH (hr.cca 27-30cm)	54,8m3
	ODOBRATIE EXISTUJÚCEHO VEGETAČNÉHO KRYTU V hr.20cm A NÁSLEDNÉ ZAHUMUSOVANIE PLOCHY NAVÁŽKOU VÝŽIVNÉHO SUBSTRÁTU V hr.20cm V ZHUTNENOM STAVE - VYTVORENIE KVALITNÉHO PODKLADU PRE NOVÚ VÝSADBU	151m3
	RUČNÉ KOPANIE - 2,5m OCHRANNÁ ZÓNA KOREŇOVÉHO PRIESTORU	240m2
	NAVÁŽKA - ZAHUMUSOVANIE PLÔCH PO ODSTRÁNENÍ ŠPEVNENÝCH KOMUNIKÁCIÍ hr. 30cm	7,5m3
-0,300	VÝŠKOVÁ KÓTA VÝKOPU	
hr.30cm	VRSTVA POTREBNEJ NAVÁŽKY SUBSTRÁTU	0,6m3
-0,030	FINÁLNA VÝŠKA UPRAVENÉHO TERÉNU	

KOMUNIKÁCIE, ŠPEVNENÉ PLOCHY A BÚRACIE PRÁCE

	ODSTRÁNENIE ASFALTOVÝCH ŠPEVNENÝCH PLÔCH A OBRUBNÍKOV	(31 m.²)
	ZALOŽENIE NAVRHOVANÝCH MLATOVÝCH POVRCHOV	(182,8m²)
	OBRUBNÍK BETÓNOVÝ 1000x200x50mm / 1000x250x50mm	(38 m.b.)
	OBRUBNÍK Z POZINKOVANEJ OCELOVEJ PÁSOVINY 2000x300x5mm	(141,5 m.b.)
Z	ODDELOVACÍ MATERIÁL V RÁMCI VÝSADBOVEJ PLOCHY	
1%	PRIEČNY SKLON	
1,00%	SPÁDOVANIE PLOCHY	

SO 02 — DENDROLOGICKÝ PRIESKUM

- STROM - SADOVNÍCKA HODNOTA 2
- STROM - SADOVNÍCKA HODNOTA 3
- STROM - SADOVNÍCKA HODNOTA 4
- KRY, PORASTY - SADOVNÍCKA HODNOTA 3
- 1 — DREVINY NAVRHNUTÉ NA ASANÁCIU
- ČÍSELNÉ OZNAČENIE DREVÍN - ZOZNAM DREVÍN UVEDENÝ V SO 02 - výkres č. 1 - DENDROLOGICKÝ PRIESKUM - INVENTARIZÁCIA DREVÍN

SITUÁCIA NÁVRHU

- TRÁVNIK KOSENÝ
- TRÁVNIK KOSENÝ - REKONŠTRUKCIA PÔVODNÉHO TRÁVNIKA
- ZÁHONY LÚČNEHO CHARAKTERU SLNKOMILNÉ
- ZÁHONY TIEŇOMILNÉ
- ŽIVÝ PLOT - STRIHANÝ
- STROMY - NÁVRH - NÁHRADNÁ VÝSADBA
- OSVETLENIE - PÔVODNÉ
- OSVETLENIE - NAVRHOVANÉ

MOBILIÁR

		počet ks
	MOBILIÁR - SET 3ks LAVÍC A STOLA - MMCITE BISTROT	2
	MOBILIÁR - SET 4ks LAVÍC A STOLA - MMCITE BISTROT 'ŠACH'	1
	MOBILIÁR - LAVICA MALÁ - SAMOSTATNE - MMCITE BISTROT	5 (celkový počet 15)
	MOBILIÁR - LAVICA S OPERADLOM - IPR PRAHA / MMCITE	4
	MOBILIÁR - LAVICA BEZ OPERADLA - IPR PRAHA / MMCITE	3
	MOBILIÁR - STOJAN NA BICYKLE - IPR PRAHA / MMCITE	3
	MOBILIÁR - KÔŠ NA ODPADKY - IPR PRAHA	2
	MOBILIÁR - KÔŠ NA EXKREMENTY - IPR PRAHA	1
P	EXISTUJÚCI KÔŠ NA ODPADKY - NAVRHNUTÝ NA PREMIESTNENIE	1

SO 03 — OSVETLENIE

- NOVÉ SVETELNÉ MIESTO - PRÍRUBOVÝ MODULÁRNY STOŽIAR SO SVIETIDLOM TYPU P1 PODĽA ŠPECIFIKÁCIE ZARIADENÍ, VÝŠKA 3,1m.
- MODERNIZOVANÉ SVETELNÉ MIESTO - DEMONTÁŽ STARÉHO SVIETIDLA A MONTÁŽ NOVÉHO TYPU L1 PODĽA ŠPECIFIKÁCIE ZARIADENÍ.
- MODERNIZOVANÉ SVETELNÉ MIESTO - DEMONTÁŽ STARÉHO SVIETIDLA A MONTÁŽ NOVÉHO TYPU L2 PODĽA ŠPECIFIKÁCIE ZARIADENÍ.
- NOVÉ ZEMNÉ SVIETIDLO PODĽA ŠPECIFIKÁCIE ZARIADENÍ
- EXISTUJÚCI NOVÝ ROZVÁDZAČ ROS PRE NAPÁJANIE ZEMNÝCH SVIETIDIEL.
- EXISTUJÚCI STOŽIAR VO
- NOVÝ KÁBLOVÝ ROZVOD CYKY-J 3x6mm² PRE NAPOJENIE VEREJNÉHO OSVETLENIA. KÁBEL BUDE ULOŽENÝ V ZEMI V CELOPLASTOVEJ OHYBNEJ CHRÁNIČKE Ø40 PODĽA PLATNÝCH STN. VO VÝKOPE V SÚBEHU S KÁBLOM BUDE VEDENÁ ZEMNIACA SÚSTAVA VYHOTOVENÁ PÁSOVINOU FeZn 30x4mm PRE UZEMNENIE STOŽIAROV.
- NOVÝ KÁBLOVÝ ROZVOD CYKY-J 4x4mm² PRE NAPOJENIE ROZVÁDZAČA ROS. KÁBEL BUDE ULOŽENÝ V ZEMI V CELOPLASTOVEJ OHYBNEJ CHRÁNIČKE Ø40 PODĽA PLATNÝCH STN. VO VÝKOPE V SÚBEHU S KÁBLOM BUDE VEDENÁ ZEMNIACA SÚSTAVA VYHOTOVENÁ PÁSOVINOU FeZn 30x4mm.
- NOVÝ KÁBLOVÝ ROZVOD H07RN-F 3x2,5mm² PRE NAPOJENIE ZEMNÝCH SVIETIDIEL. KÁBEL BUDE ULOŽENÝ V ZEMI PODĽA PLATNÝCH STN. VO VÝKOPE V SÚBEHU S KÁBLOM BUDE VEDENÁ ZEMNIACA SÚSTAVA VYHOTOVENÁ GULATINOU FeZn Ø30mm A OVLÁDACIE VEDENIE DMX YCYM 2x2x0,8.

SO 04 — KONŠTRUKCIA PRE POPÍNAVÉ RASTLINY

- OCELOVÝ NOSNÍK KONŠTRUKCIE
- OCELOVÝ LANKOVÝ SYSTÉM
- NOSNÝ STĽP OCELOVEJ KONŠTRUKCIE
- ZÁKLADOVÁ PÄTKA NOSNEJ KONŠTRUKCIE

SITUÁCIA RIEŠENÉHO ÚZEMIA 1:1000 A - p.č. 21725/2 B - p.č. 21725/2

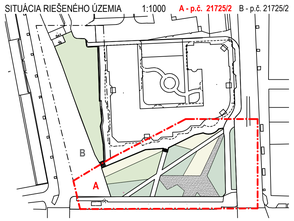

POZNÁMKY A UPOZORNENIA:

- **ochrana koreňového priestoru – Koreňový priestor dreviny je kruhová plocha pôdy pod korunou stromu s polomerom o 1,5m väčším ako je polomer pôdorysného priemetu koruny.**
- **je nutné zamedziť zhutňovaniu pôdy v koreňovom priestore (skladovaním stavebného materiálu, prejazd mechanizmov a p.) a zvyšovaniu úrovne terénu navážaním zeminy, stavebného odpadu alebo stavebného materiálu v okolí koreňového priestoru.**
- **v ochrannom koreňovom priestore nie je prípustné ani terén znižovať odkopávkami zeminy.**
- **hĺbenie výkopov sa musí vykonávať ručne, vo vzdialenosti min. 2,5 m od päty kmeňa. Nesmú sa prerušiť korene hrubšie ako 3cm. V nevyhnutných prípadoch sa prípadné prerušnie koreňa prevedie rezom, pričom sa rezné miesta zahladia a ošetria.**

- pred začatím výkopových prác investor zabezpečí vytýčenie všetkých podzemných vedení, aj vo výkrese nezakreslených!
- pri nebezpečných súbehoch a križovaniach inžinierskych sietí výkopy realizovať ručne, aby nedošlo k ich porušeniu! rešpektovať ich vedenie. v prípade potreby zabezpečiť ich preložku alebo vedenie v chráničke.
- pri zemných prácach je potrebné postupovať podľa stn 73 6133
- požadovaný modul deformácie na kontštrukčnej pláni E_{def} min 45 MPa.
- po ukončení úpravy je nutné požadované vlastnosti preukázať podľa STN 73 6133.
- kedže predmetná stavba je členená na jednotlivé stavebné objekty, je potrebné výstavbu týchto stavebných objektov skoordinovať.
- prekládky ako aj chránky nových a jestvujúcich sietí nie sú súčasťou predkladanej PD

SÚRADNICOVÝ SYSTÉM : S-JTSK
VÝŠKOVÝ SYSTÉM : BpV

AUTOR PROJEKTU:	ZODP. PROJEKTANT:	PROJEKTANT:	SPOLUPRÁCA:
ING. EVA WERNEROVÁ	ING. EVA WERNEROVÁ	ING. DÁVID GREGA	
ING. DÁVID GREGA			
INVESTOR:	HLAVNÉ MESTO SLOVENSKEJ REPUBLIKY BRATISLAVA		
STAVBA:	**REVITALIZÁCIA PARKU ŽILINSKÁ**		
MIESTO:	ŽILINSKÁ ULICA, BRATISLAVA, m.č. STARÉ MESTO	p.č. 21725/2, 7591/1	
OBJEKT:		VÝKRES Č.:	
OBSAH VÝKRESU :	**KOORDINAČNÁ SITUÁCIA**		

AWE ATELIER s.r.o.
Pribinova 17/242,
921 01 Piešťany
tel./fax: +421 32 779 4574
e-mail: awe@aweatelier.sk

ZÁKAZKA ČÍSLO :

DÁTUM	10 / 2020	PARE Č.:
STUPEŇ	SP / RP	
FORMÁT	10 x A4	
MIERKA	1:100	