




REZ A-A' PRIEČNY
1:50

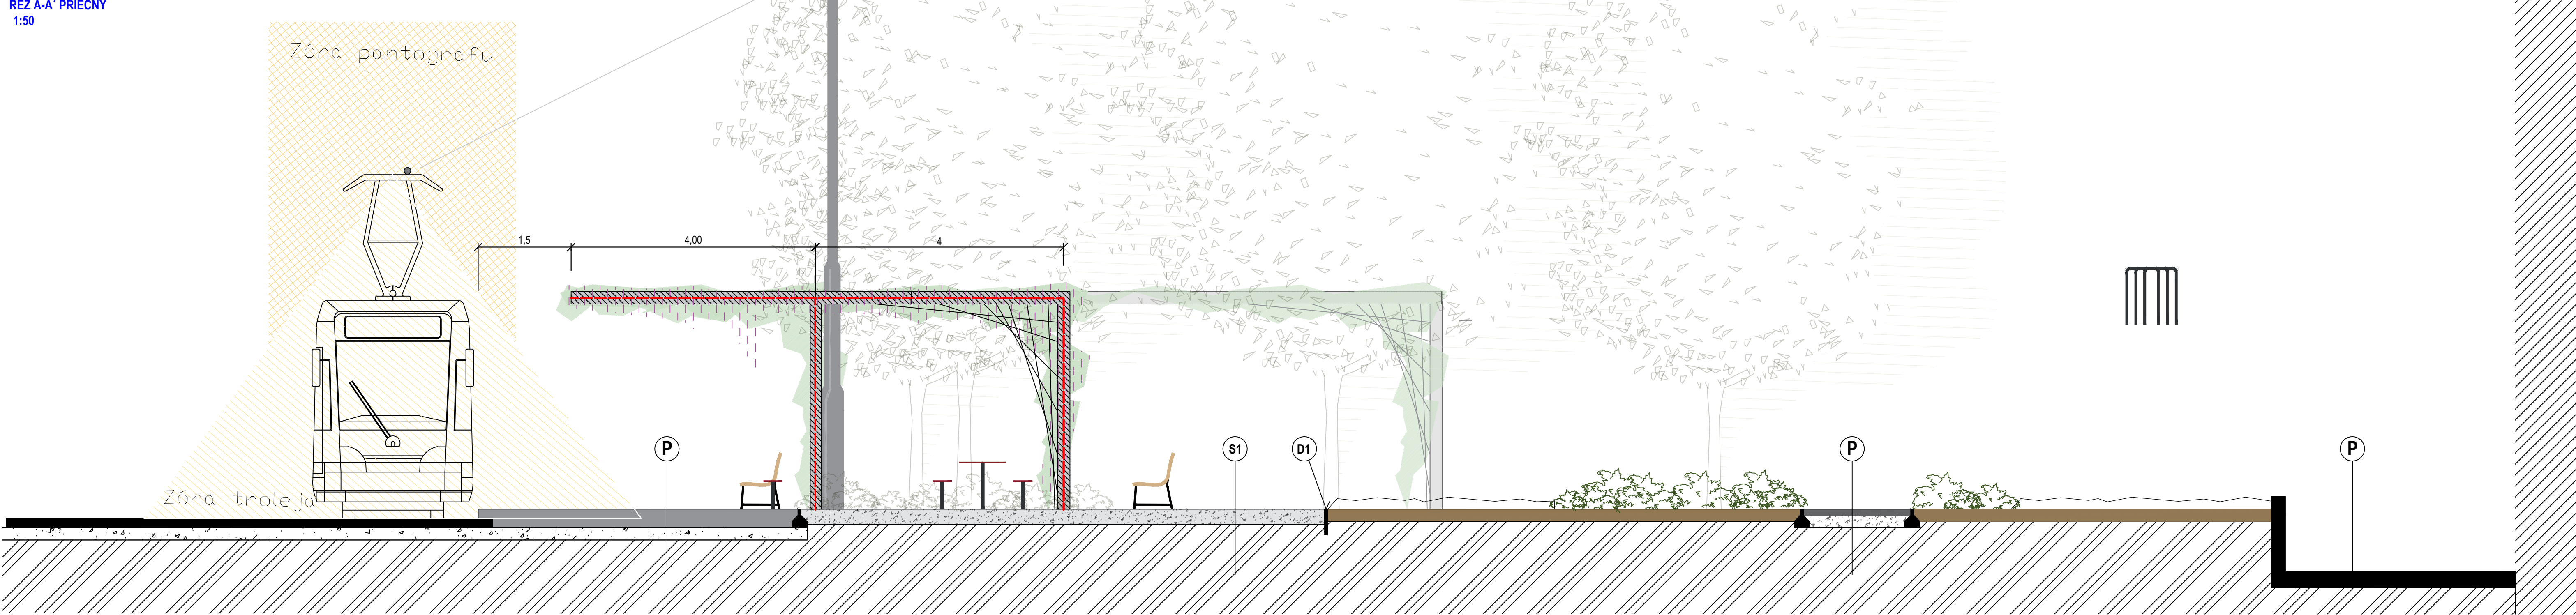



REZ B-B' POZDĽŽNÝ
1:50

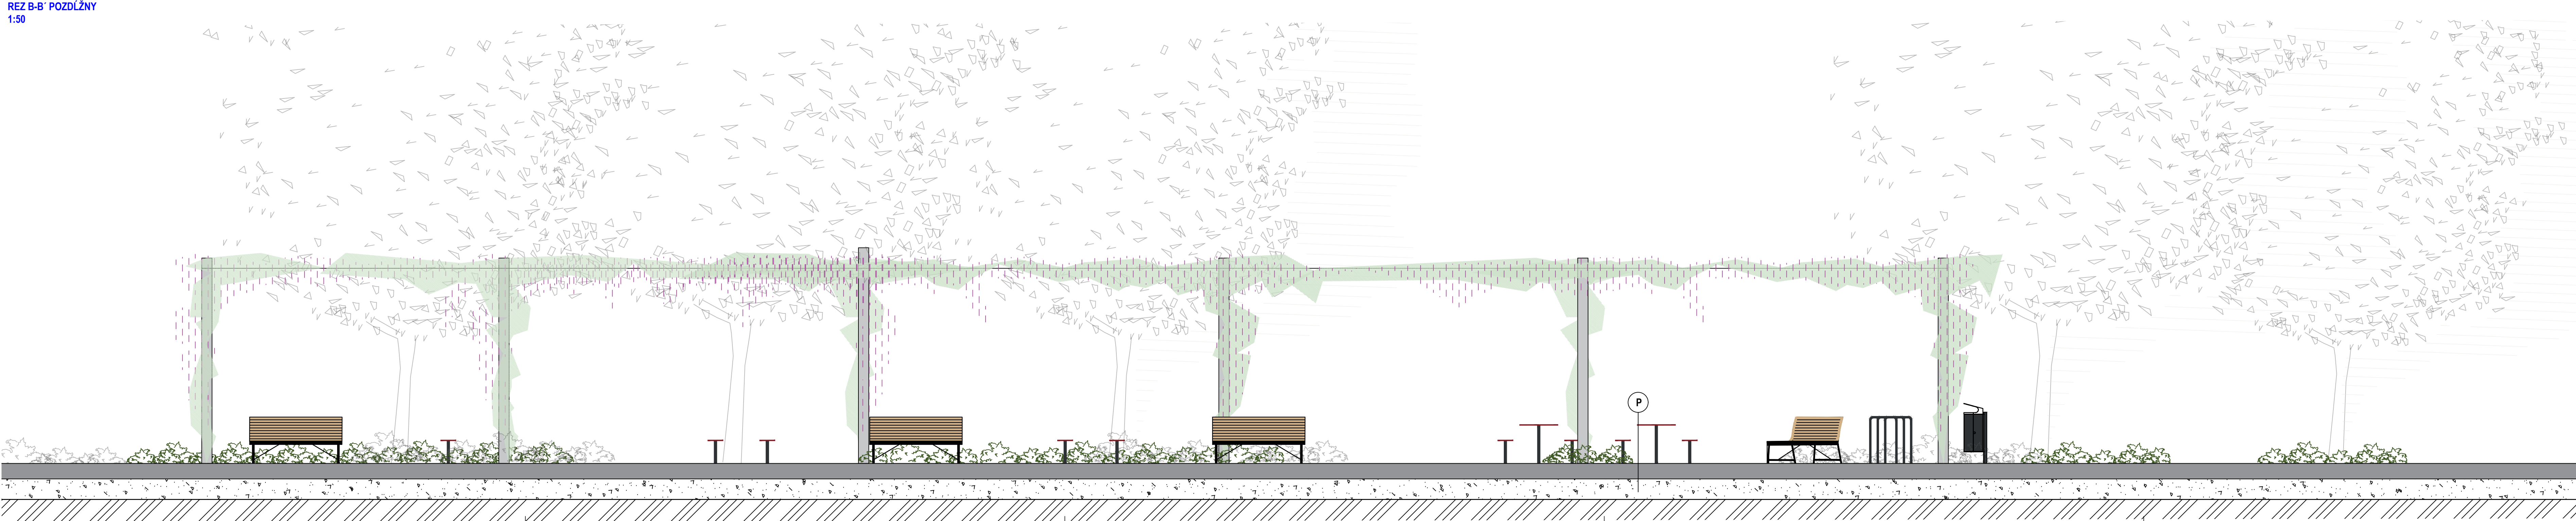


S1 - SKLADBA KOMUNIKÁCIE
1:25
PLOCHA - MLATOVÝ POVRCH

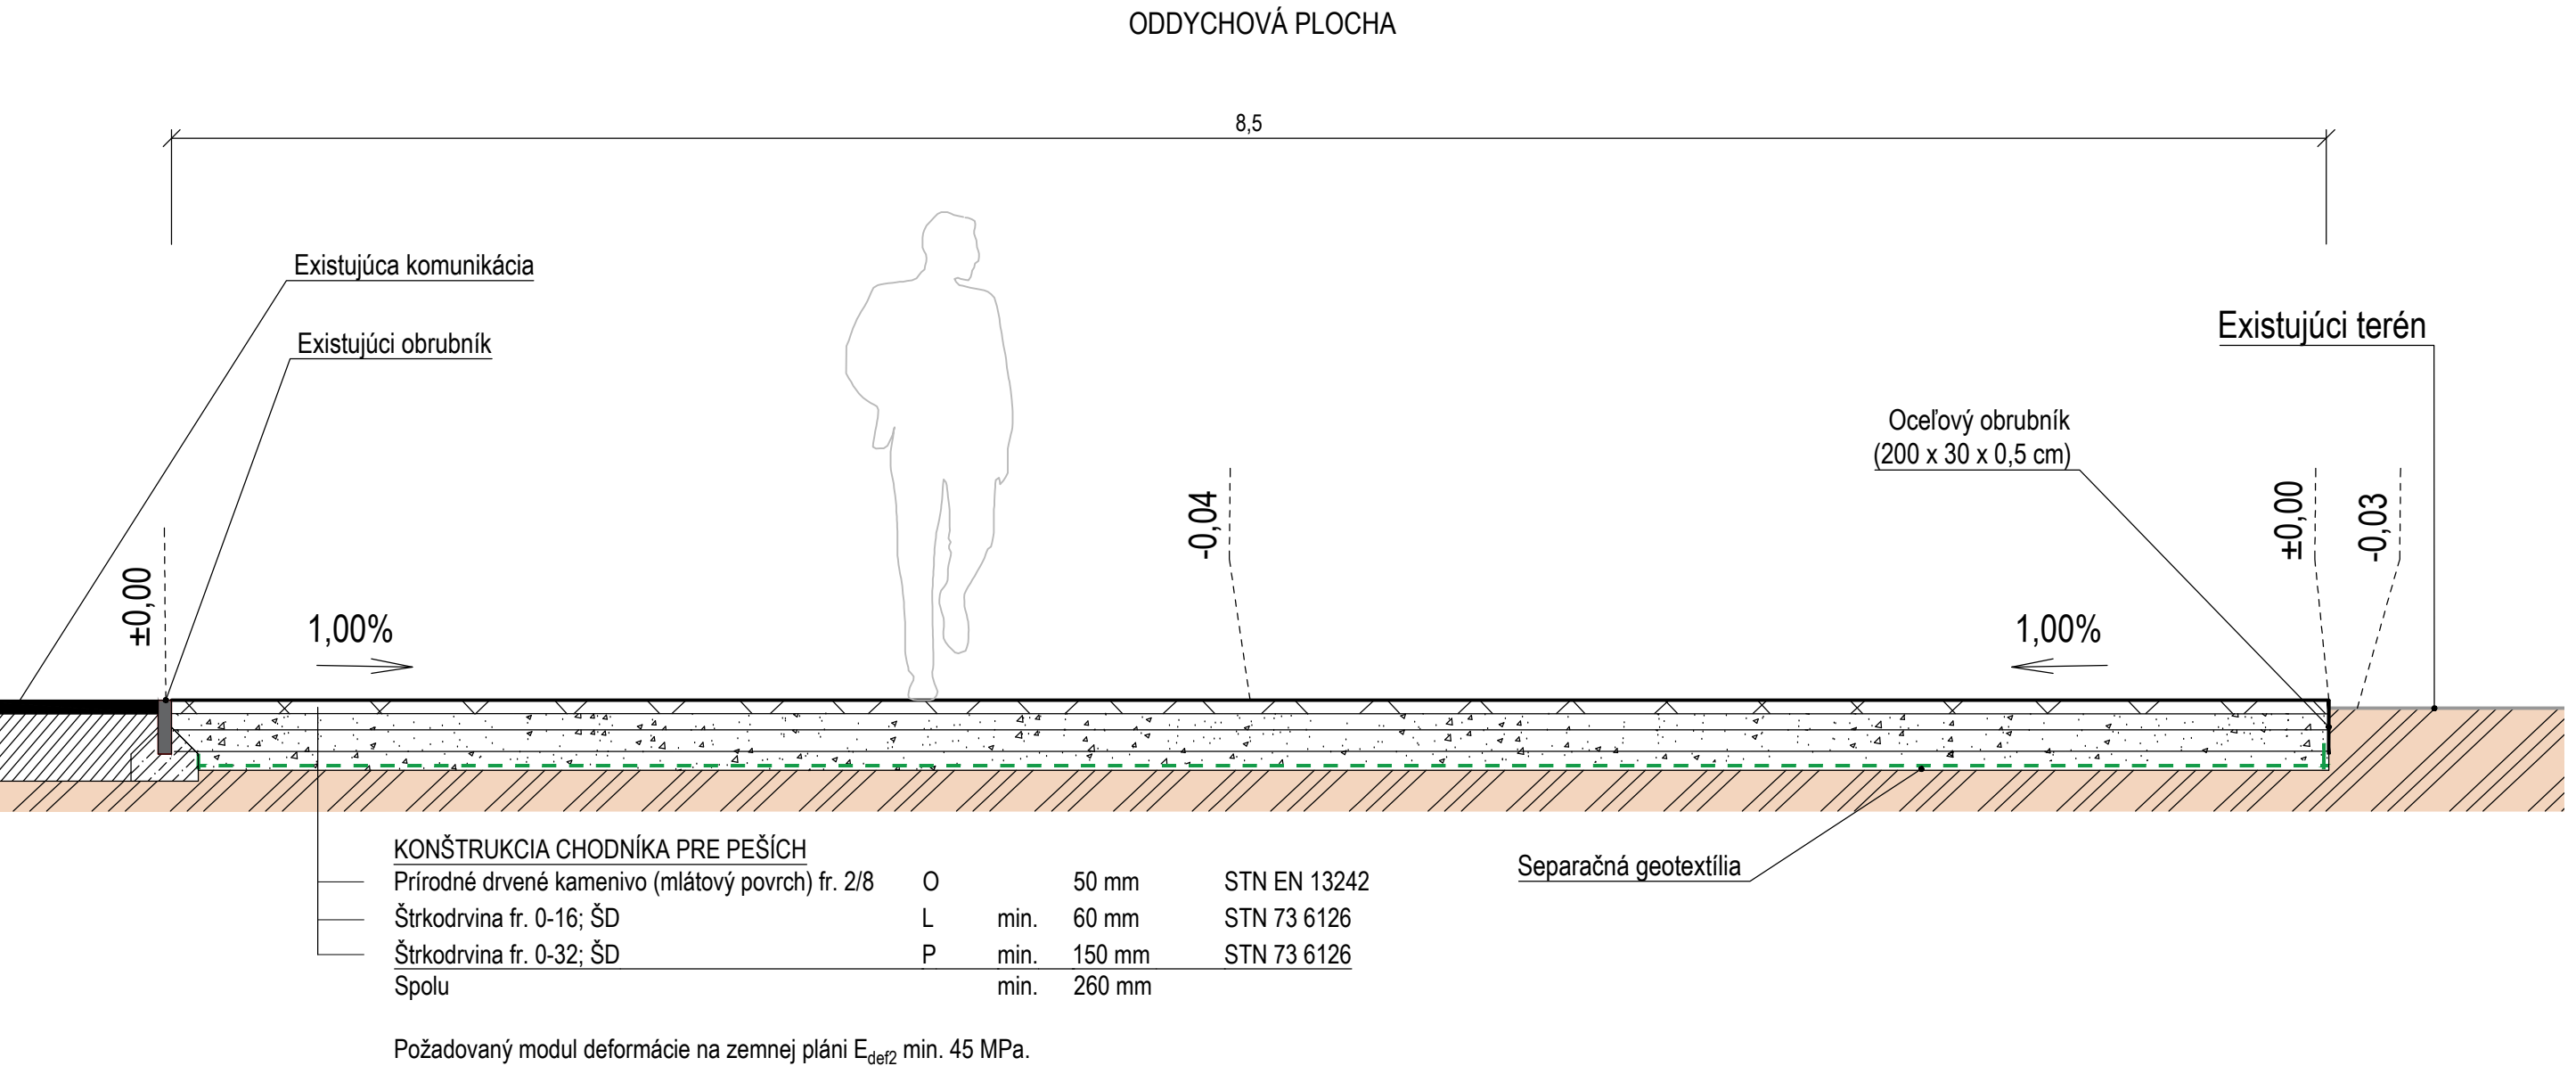

S2 - DETAIL - SKLADBA KOMUNIKÁCIE
1:25
MLATOVÝ POVRCH

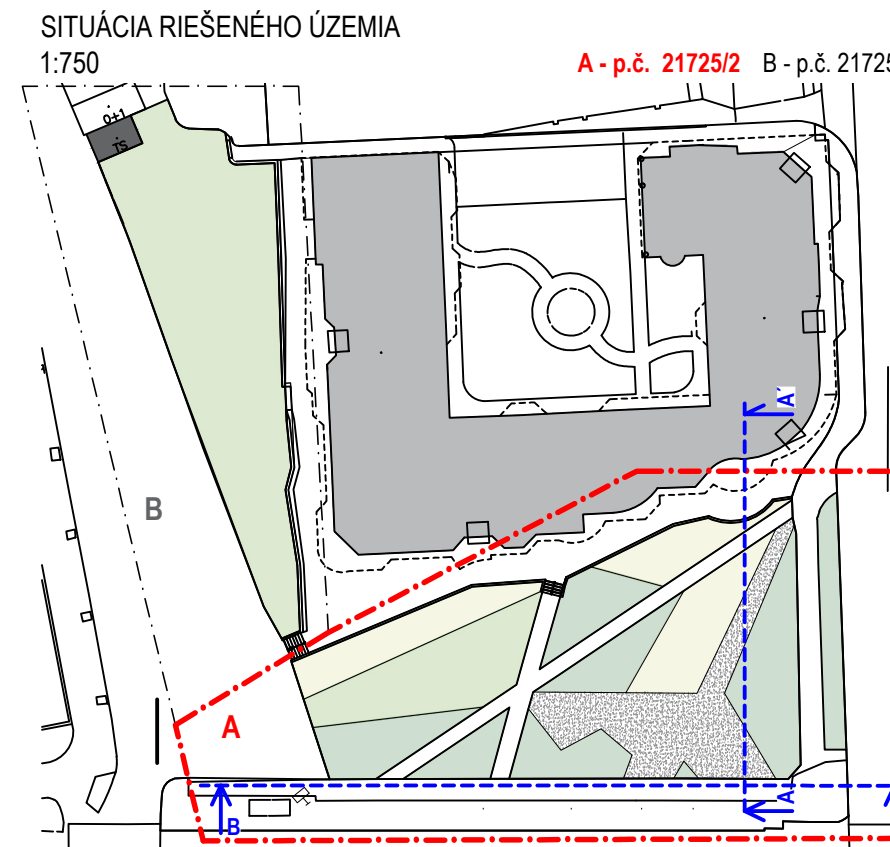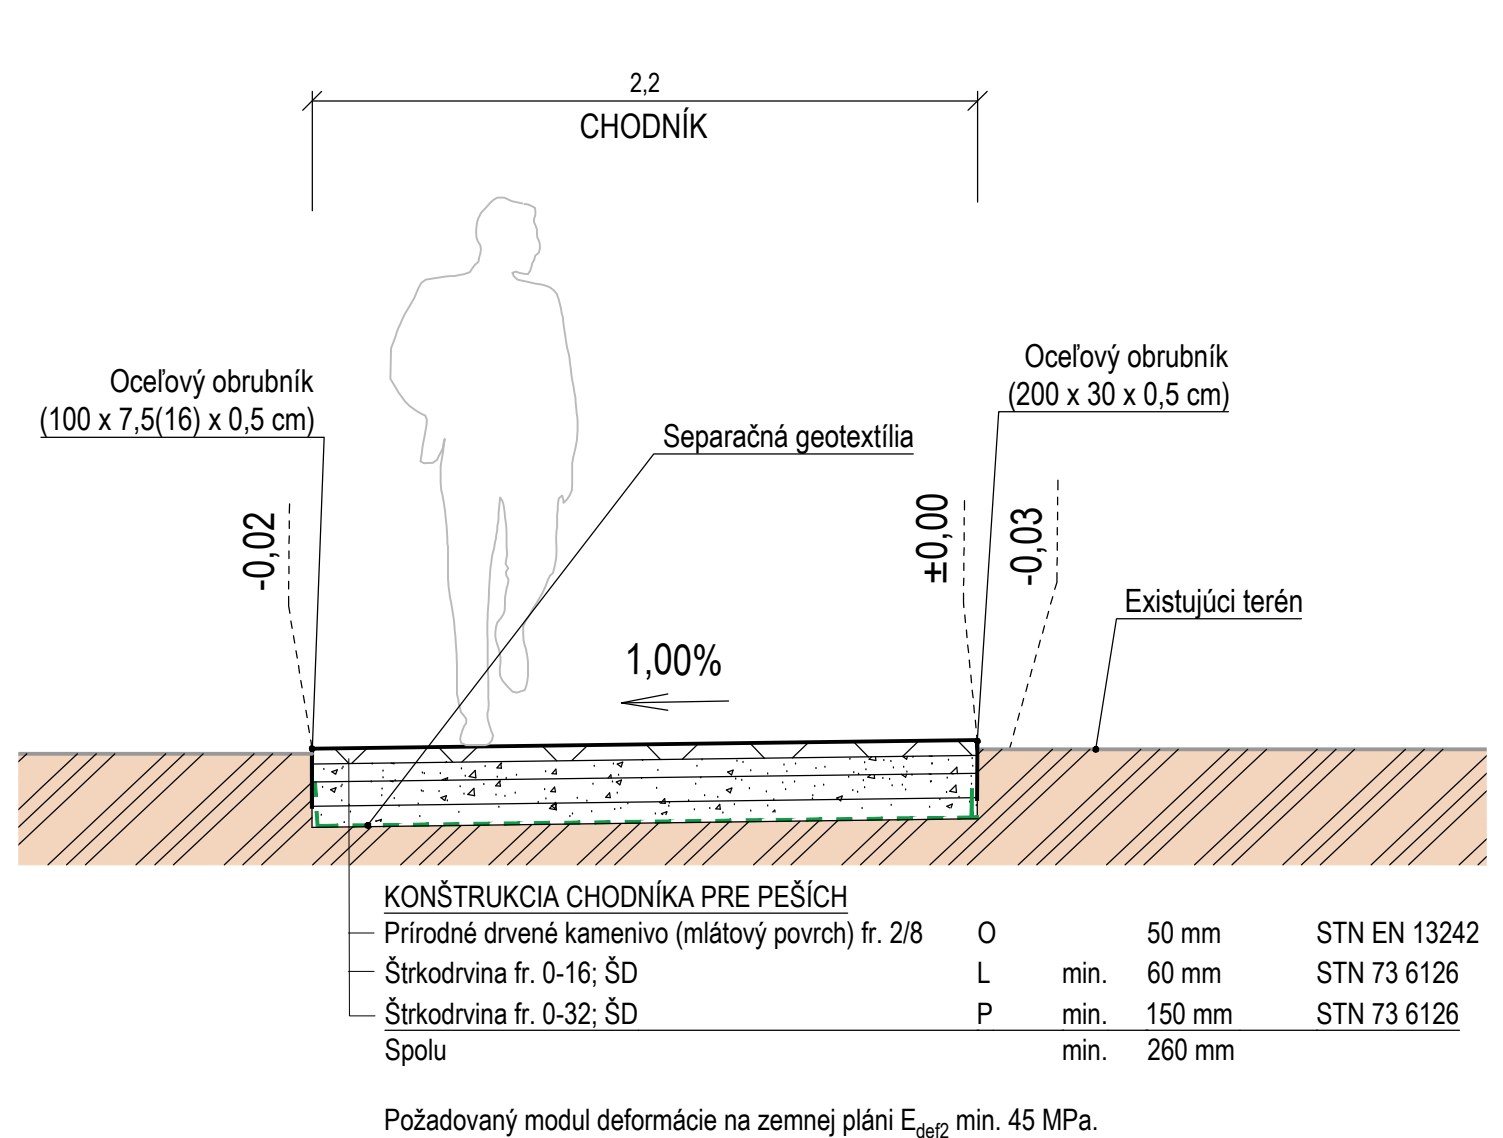


D1 - DETAIL SKLADBY NESPEVNENÝCH POCHÔDZNYCH PLOCH A OSADENIA ODEDELAVACIEJ CELOVEJ PÁSOVINY
1:10

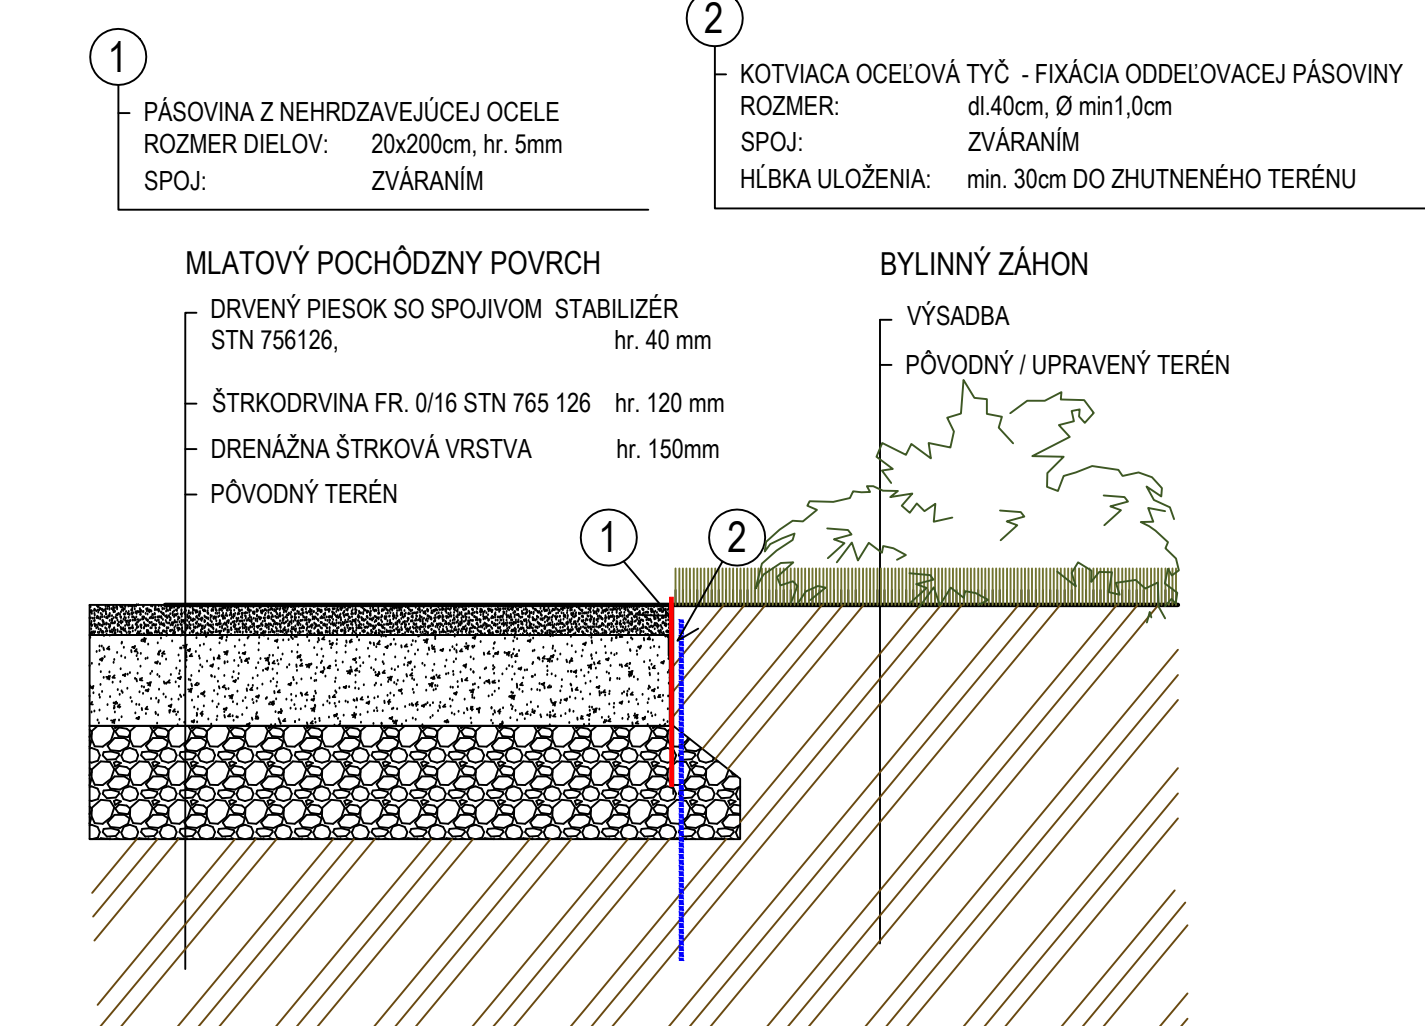

LEGENDA	
(P)	SKLADBA PŮVODNÝCH - EXISTUJÚCICH SPEVNENÝCH PLOCH
(S1)	SKLADBA NAVRHOVANEJ MLATOVEJ PLOCHY
(S2)	SKLADBA NAVRHOVANÉHO MLATOVEHO CHODNÍKA
---	SUBSTRÁT - VÝSADBOVÉ PLOCHY
---	EXISTUJÚCE SPEVNENÉ POCHÔDZNE PLOCHY
---	MLATOVÉ PLOCHY
---	PODKLADOVÉ VRSTVY KOMUNIKÁCIÍ

SÚRADNICOVÝ SYSTÉM : S-JTSK				VÝŠKOVÝ SYSTÉM : BpV			
AUTOR PROJEKTU:		ZODP. PROJEKTANT:		PROJEKTANT:		SPOLUPRÁCA:	
ING. EVA WERNEROVÁ		ING. EVA WERNEROVÁ		ING. DÁVID GREGA			
ING. DÁVID GREGA							
INVESTOR:		HLAVNÉ MESTO SLOVENSKEJ REPUBLIKY BRATISLAVA					
STAVBA:		REVITALIZÁCIA PARKU ŽILINSKÁ					
Miesto:		ŽILINSKÁ ULICA, BRATISLAVA, m.č. STARÉ MESTO				p.č. 21725/2	
OBJEKT:		SO 02 - KRAJINNÁ ARCHITEKTÚRA A MOBILIAR				VÝKRES Č.:	
OBSAH VÝKRESU:		REZY A-A' PRIEČNY, B-B' POZDĽŽNÝ DETAILY S1, S2, D1				7	
MIERKA		1:50, 1:25, 1:10				PARÉ	

 AWE ATELIER s.r.o. Pribitná 1724/2, 921 01 Párvany tel. fax: +421 33 777 9514 e-mail: awe@aweatelier.sk		
ZAKAZKA ČÍSLO :		
DÁTUM	10 / 2010	PARÉ
STUPEŇ	SP / RP	
FORMÁT	14 x 4 A	
MIERKA	1:50, 1:25, 1:10	