

ROZVODNÁ SIĚŤ:

3NPE ~ 50Hz 400/230V, TN-S

1NPE ~ 50Hz 230V, TN-S

OCHRANA PRED ÚRAZOM ELEKTRICKÝM PRÚDOM PRI PORUČE:

SAMOČINNÝM ODPOJENÍM NAPÁJANIA V SIETI TN (STN 33 2000-4-41 čl. 413.1.3)

DOPLNKOVÝM POSPÁJANÍM (STN 33 2000-4-41, ČL. 413.1.2.2)

OCHRANA PRED ÚRAZOM ELEKTRICKÝM PRÚDOM V NORMÁLNEJ PREVÁDZKE:

IZOLOVANÍM ŽIVÝCH ČASTÍ (STN 33 2000-4-41 čl. 412.1)

ZÁBRANAMI ALEBO KRYTMI (STN 33 2000-4-41 čl. 412.2)

DOPLNKOVÁ OCHRANA PRÚDOVÝM CHRÁNIČOM (STN 33 2000-4-41 čl. 412.5)

ŠPECIFIKÁCIA ROZVÁDZAČA:

PREVEDENIE: PILIEROVÝ SAMOSTATNE STOJACI (438x618x251)

TYP: HASMA HYDRA 465 + FH 46

VÝROBCA: HASMA

KRYTIE: IP65

PRÚD: In=25A

Ik''<10 kA

ip<19,8 kA

PRÍVOD: Z DOLA

VÝVODY: Z DOLA

PEČIATKA A PODPIS:


LIGHTECH
PROJEKTY - INŽINIERING - AUDITY - OSVETLENIE

LIGHTECH, spol. s r.o.
Stará Vajnorská č.90, 831 04 Bratislava - SLOVAKIA
tel: +421-2-6381 1070
e-mail: lightech@lightech.sk
http://www.lightech.sk

VYPRACOVAL:	Ing. Branislav Golec	OVERIL:	Ing. Eduard Kačík	T. KONTROLA:	
PROJEKTANT:	Ing. Eduard Kačík	ZODPOVEDNÝ PROJ:	Ing. Eduard Kačík	DÁTUM:	10/2020
OBJEDNÁVATEL':	Hlavné mesto SR Bratislava, Primaciálne námestie 1, 81499 Bratislava	OKRES:	Bratislava	ČÍSLO ZÁKAZKY:	20-217
AKCIA:	Revitalizácia parku Žilinská Bratislava - Staré mesto			STUPEŇ:	DSP / PSP
OBJEKT:	SO 03 Verejné osvetlenie			FORMÁT:	2xA4
PRÍLOHA:	ROZVÁDZAČ ROS			MIERKA:	-
				ARCHÍVNE ČÍSLO:	20-217
				STRANA:	E0
				ČÍSLO PRÍLOHY:	

Táto dokumentácia vrátane všetkých príloh (s výnimkou dát poskytnutých objednávateľom) je duševným vlastníctvom LIGHTECH s.r.o. Objednávateľ tejto dokumentácie je oprávnený ju využiť k účelom vyplývajúcim z uzavretej zmluvy bez akéhokoľvek obmedzenia. Iné osoby (ako fyzické, tak právnické) nie sú bez predchádzajúceho výslovného súhlasu objednávateľa oprávnené túto dokumentáciu ani jej časti akokoľvek využívať, kopírovať (ani iným spôsobom rozmnožovať) alebo sprístupniť ďalším osobám.

Táto dokumentácia vrátane všetkých príloh (s výnimkou dát poskytnutých objednávateľom) je duševným vlastníctvom LIGHTECH, s.r.o. Objednávateľ tejto dokumentácie je oprávnený ju využiť k účelom vyplývajúcim z uzavretej zmluvy bez akéhokoľvek obmedzenia. Iné osoby (ako fyzické, tak právnické) nie sú bez predchádzajúceho výslovného súhlasu objednávateľa oprávnené túto dokumentáciu ani jej časti akokoľvek využívať, kopírovať (ani iným spôsobom rozmnožovať) alebo sprístupniť ďalším osobám.

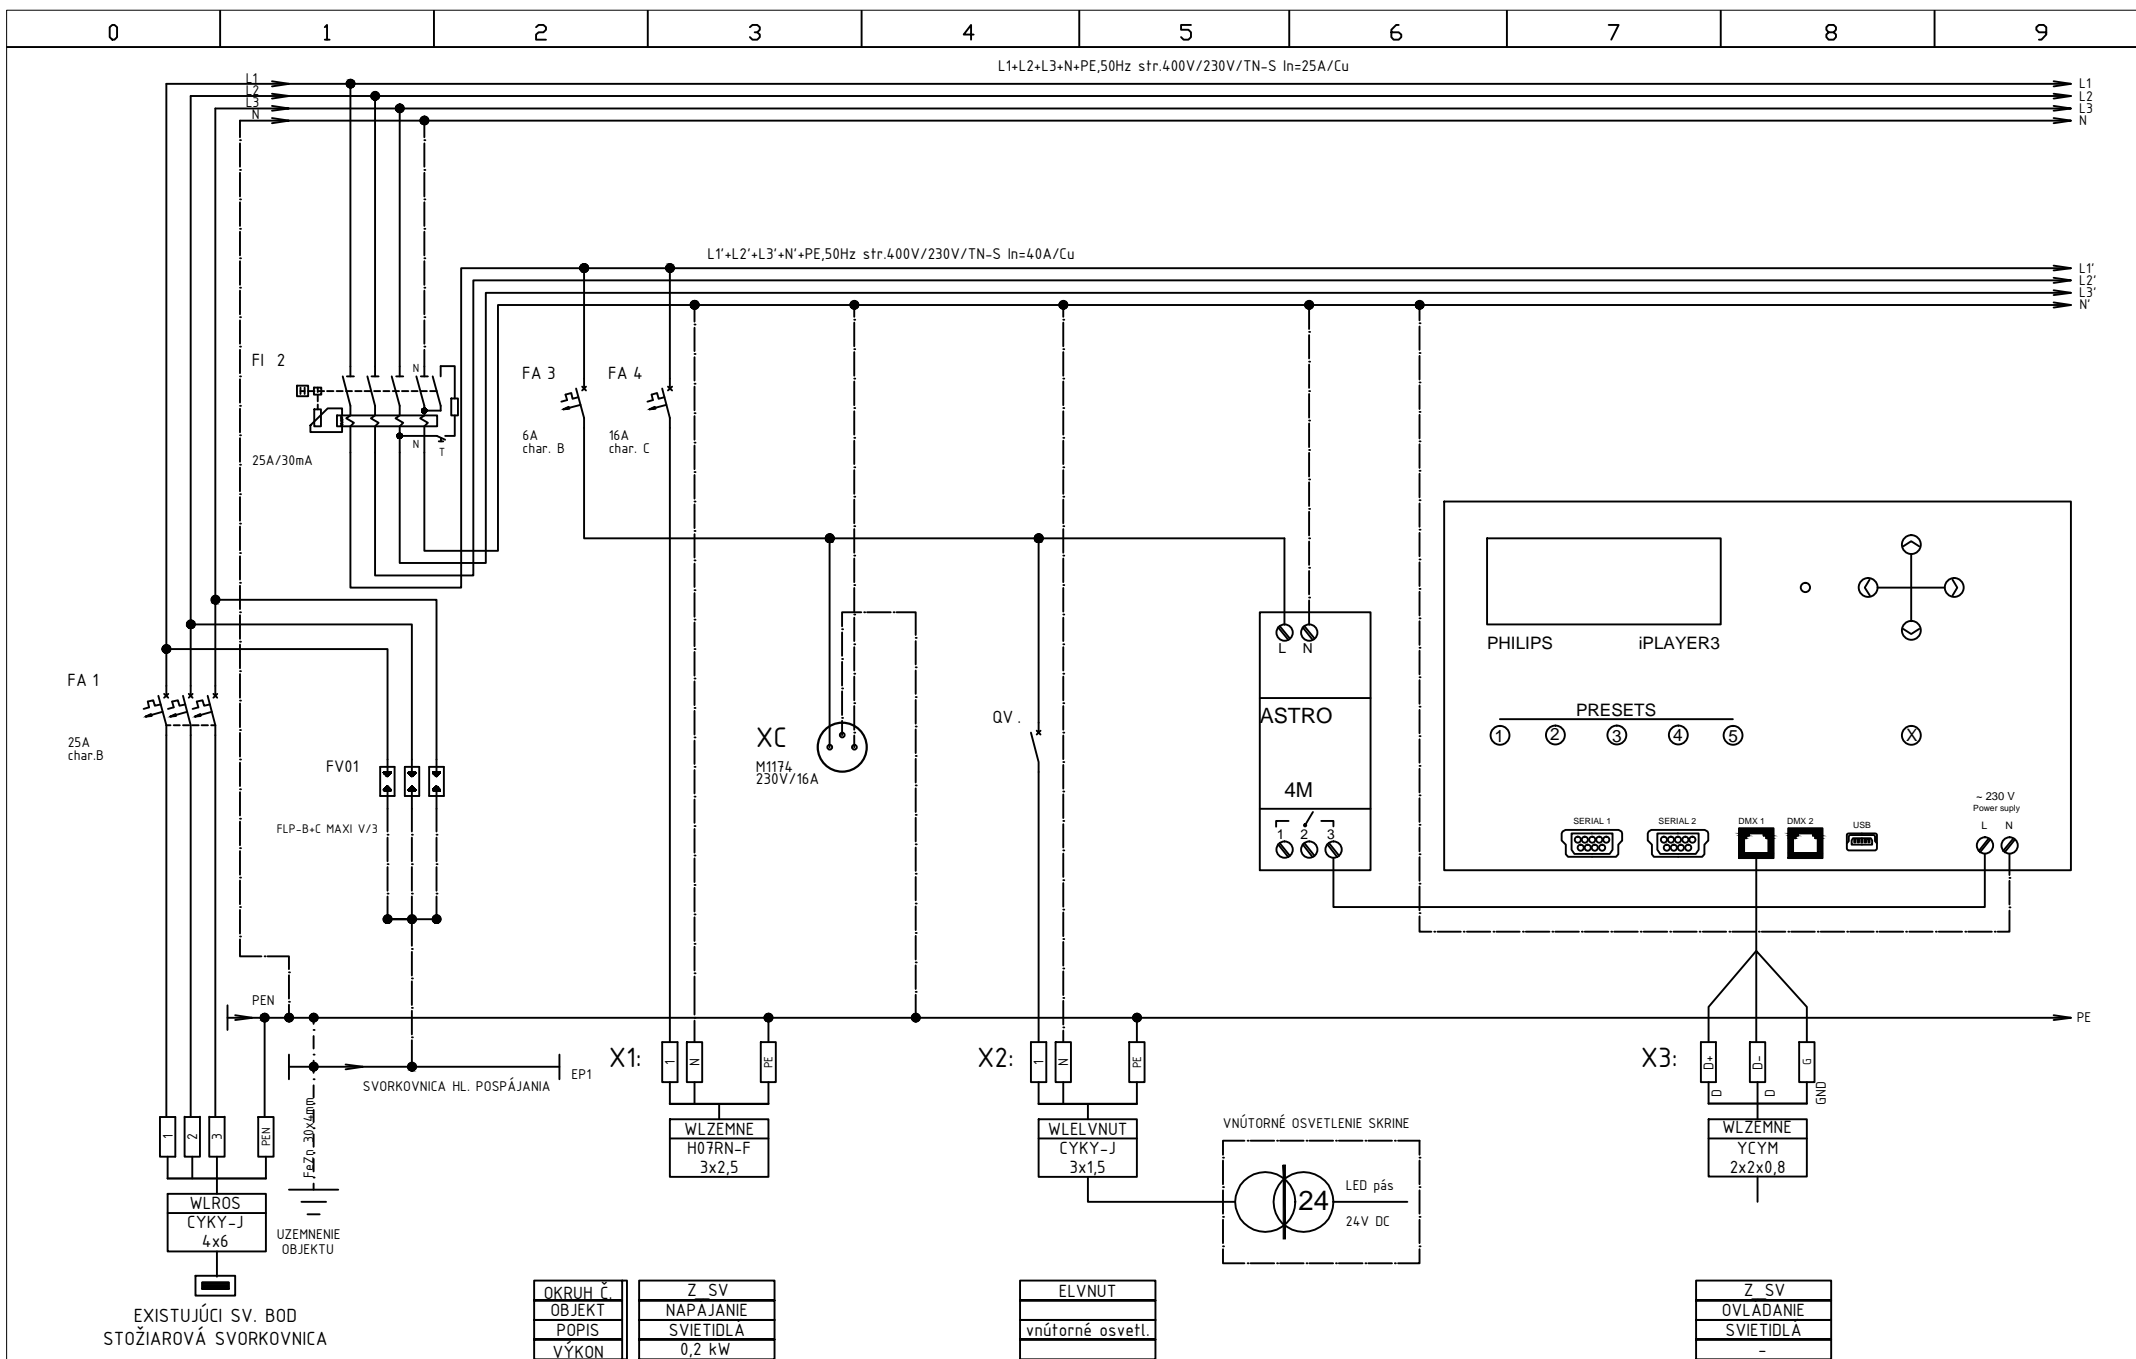

ELVNUT
vnútorné osvetl.

VYPRACOVAL	B.Golec
DÁTUM	10/2020
POČET LISTOV	2
ČÍSLO LISTU	1

LIGHTTECH

ROZVÁDZAČ ROS