
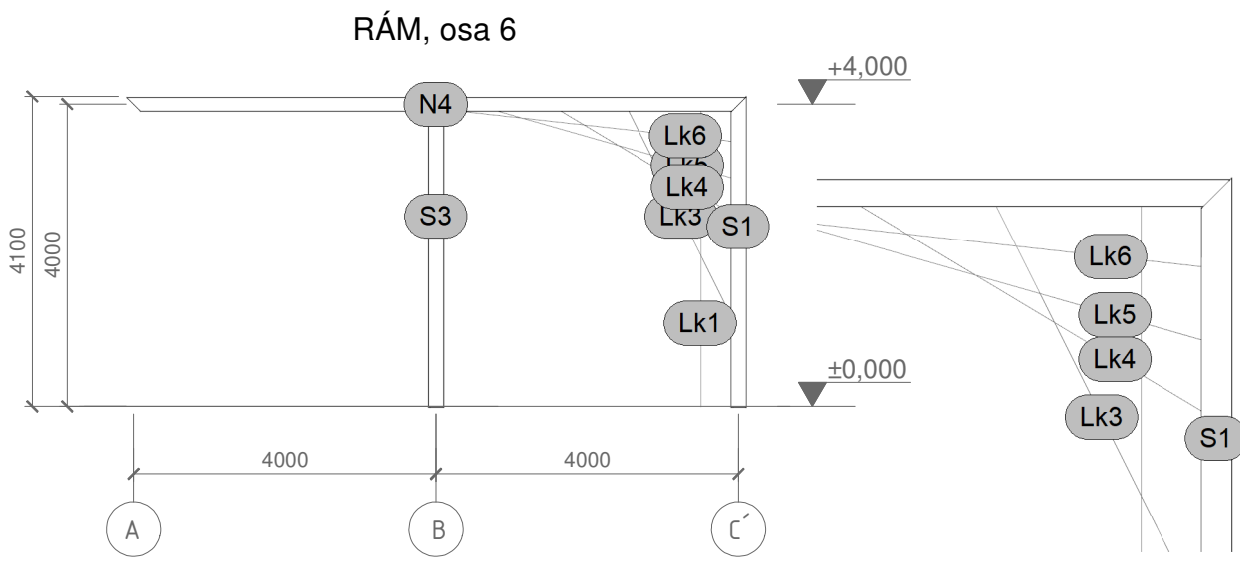
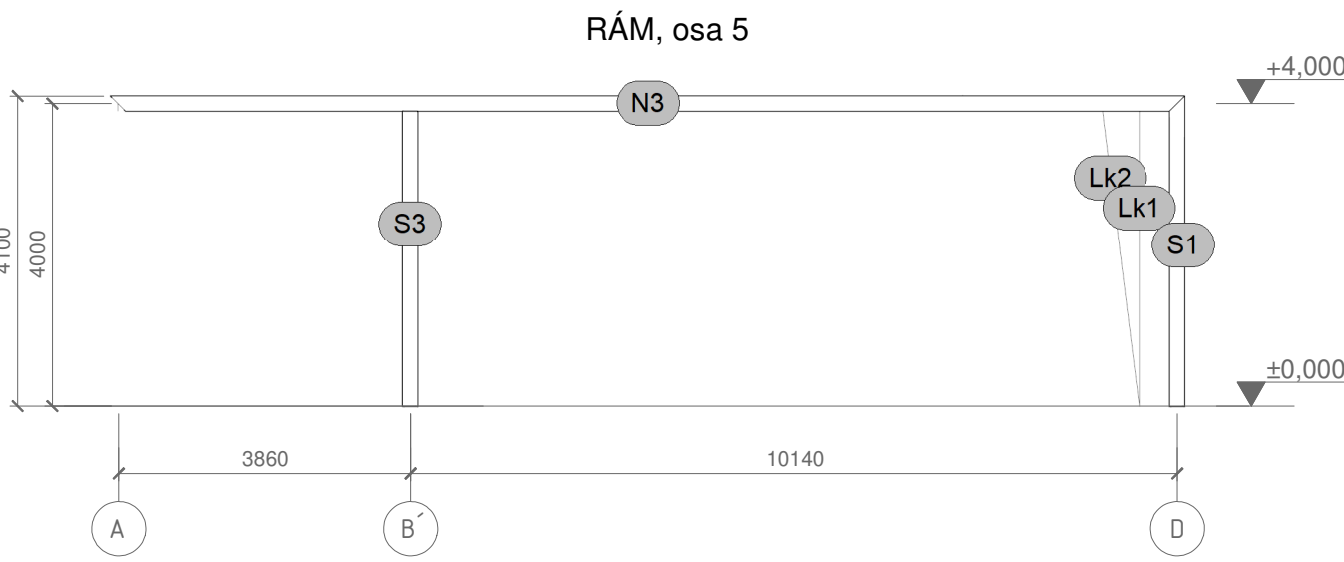
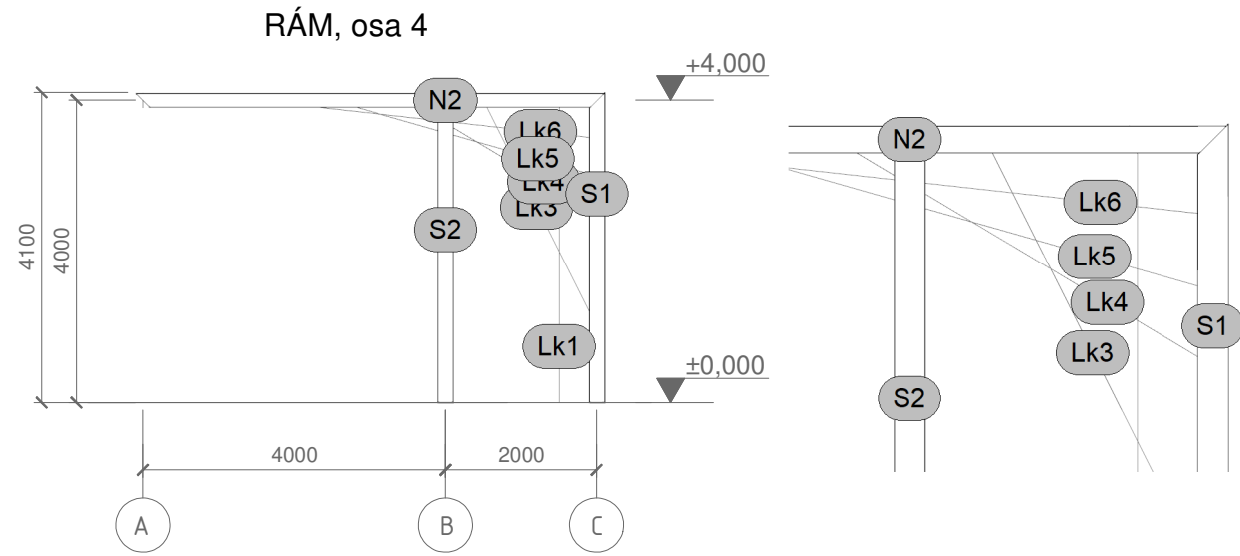
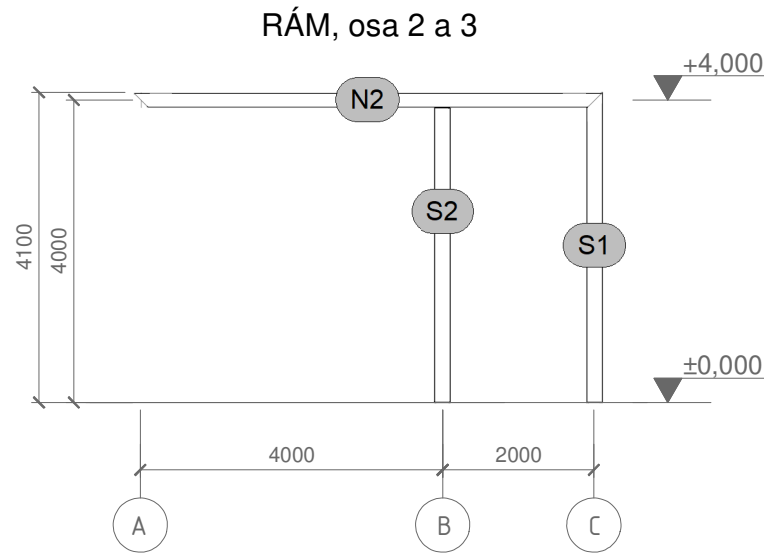


DISPOSICE PRVKŮ

M 1:100

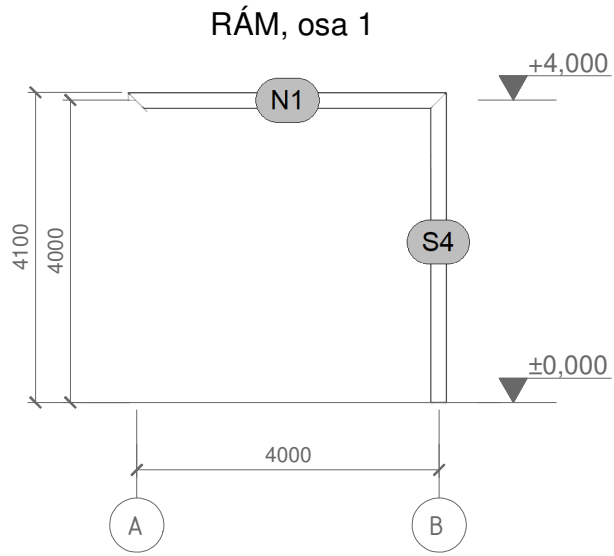

BRATISLAVA, ŽILINSKÁ ULICE,  
ZASTÁVKY

INVESTOR  
XXXXXX

GENERÁLNÍ PROJEKTANT  
CARL STAHL & spol, s.r.o.  
info@carlstahl.cz  
www.carlstahl.cz  
tel.: +420 281 920 194

AUTOR  
Ing. Svitlana Kalmykova  
kalmykova@carlstahl.cz

STUPEŇ DOKUMENTACE  
STUDIE  
ČÍSLO ZAKÁZKY  
20001583

DISPOSICE PRVKŮ  
DATUM  
23.09.2020  
MĚŘÍTKO  
1:100

ČÍSLO VÝKRESU  
03

